




KÖK TYP G

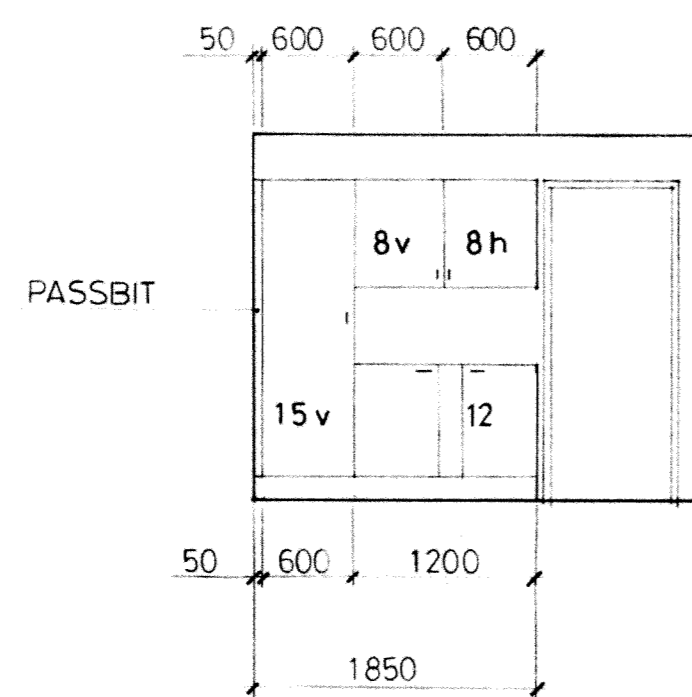


1-2

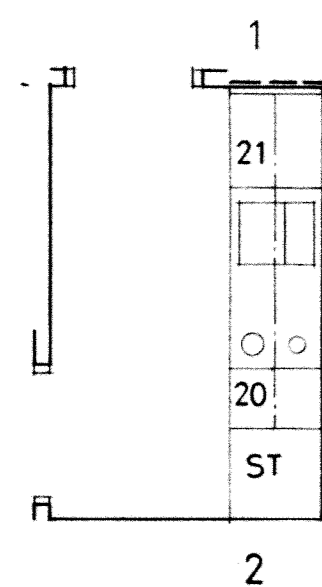


KÖK TYP H

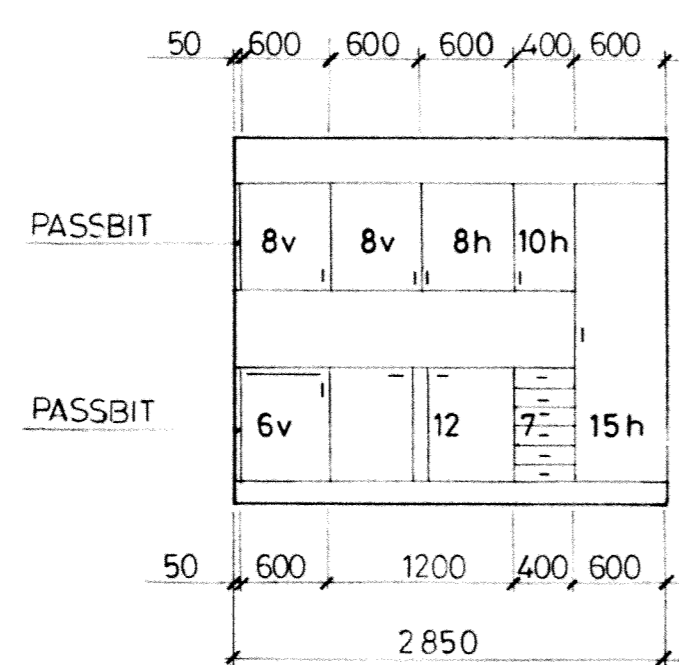


1-2

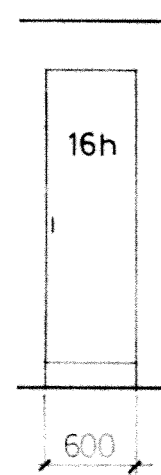


S1

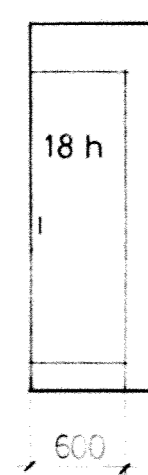


S2

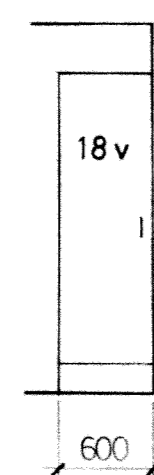


S3

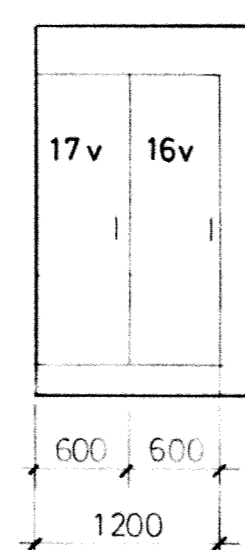


S4

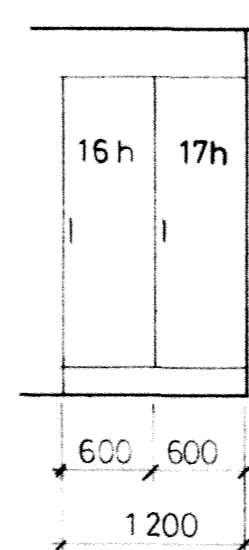


S5

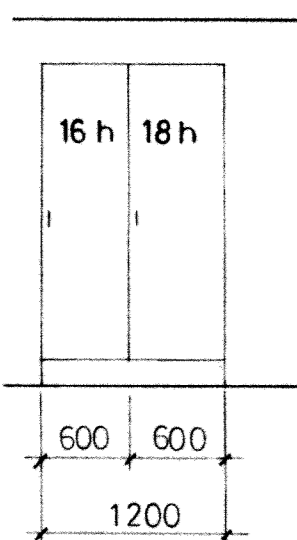


S6

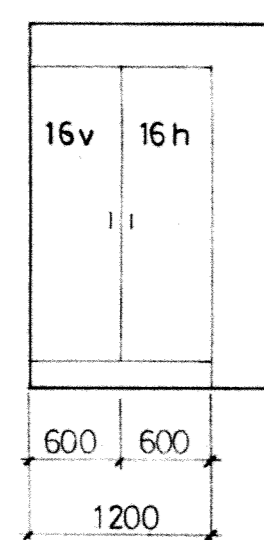


S7

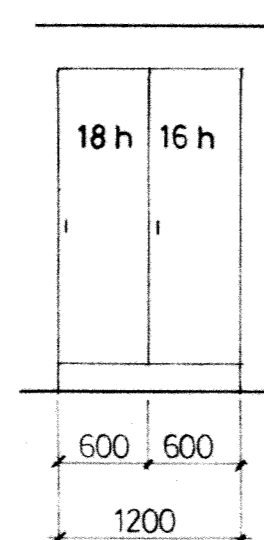


S8

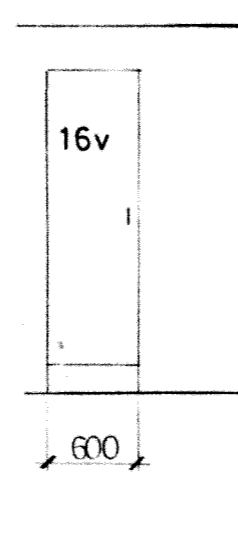

S9

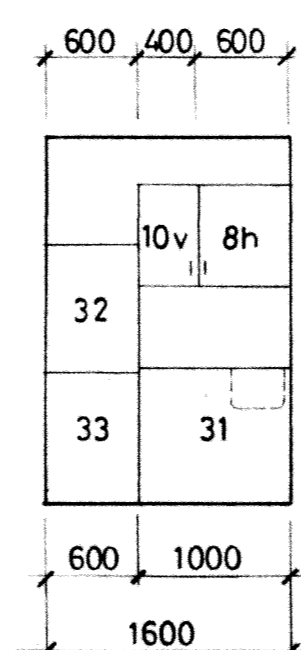

S10

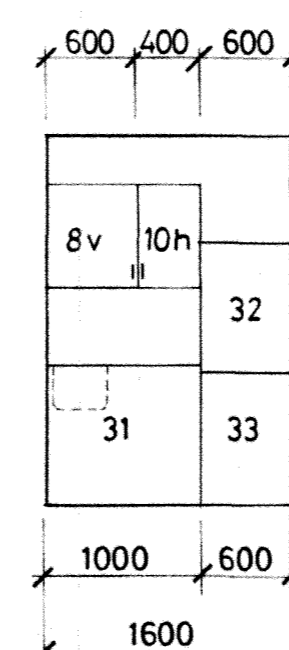

S11

RIKSBYGGEN
 PROJEKTERINGSKONTORET I MALMÖ
 STADIONGATAN 10 TEL 040-801 60
 BOX 8057 200 41 MALMÖ

white
 White arkitekter AB • Malmö
 Västergatan 23 • 211 21 Malmö • Tel 040-776 90
 S ERIKSSON A REVELLÉ
 MALMÖ 81-02-20 *Hen Jönberg*

A	1	Typ G	HS	82-06-06
REG	ANT	REGISTRERINGEN AVSER	SIGN	DATUM
KÄVLINGE		BOGESHOLMSOMRÅDET		
KÄVLINGE 7		KÖKSUPPSTÄLLNING		
SKÅSUPPSTÄLLNING		SKALA 1:50		
KOD TYP POS	RITINGSNR	REG		
A6:7	A			