




KÖK TYP G

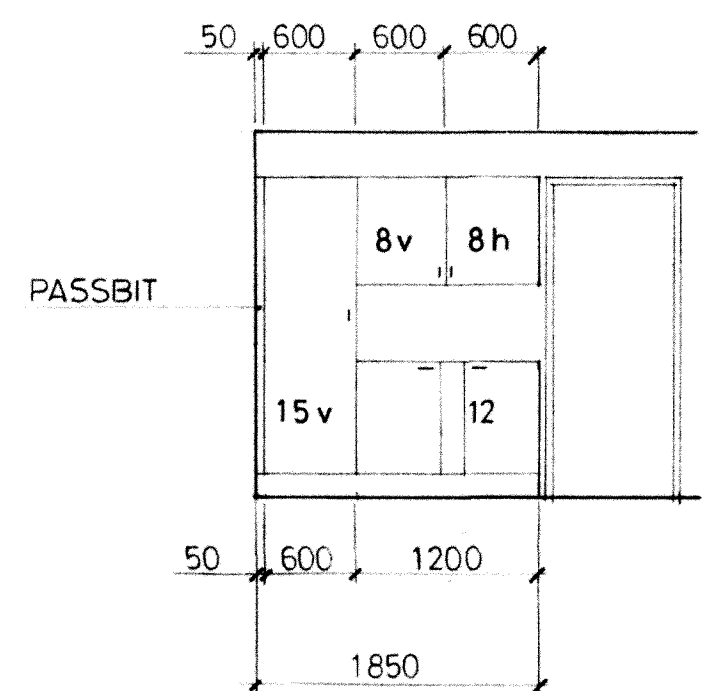


1-2

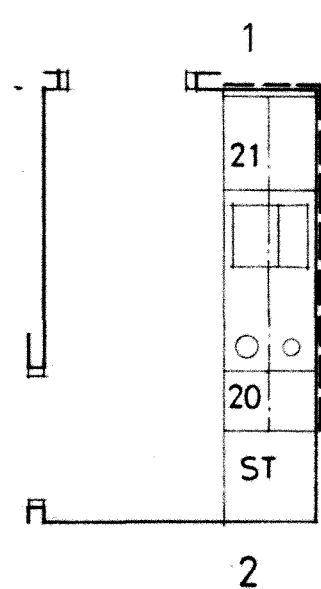


KÖK TYP H

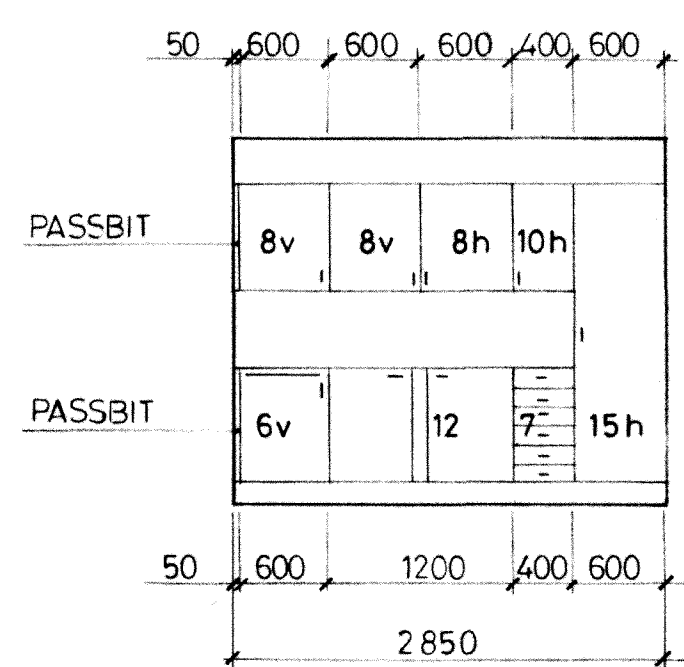


1-2

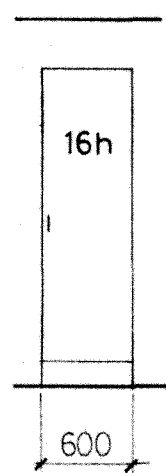


S1

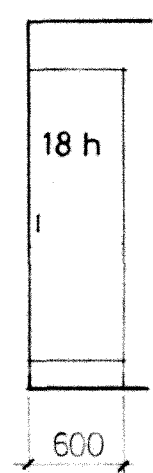


S2

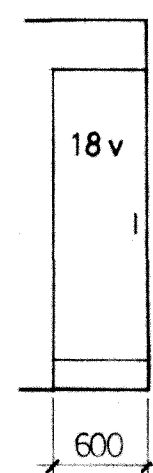


S3

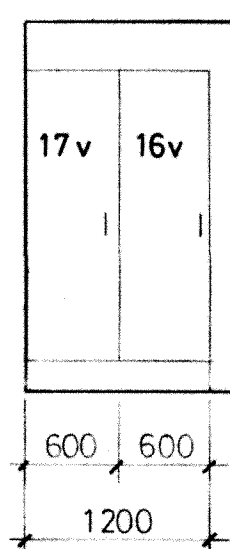


S4

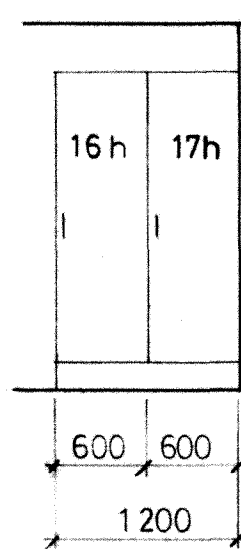


S5

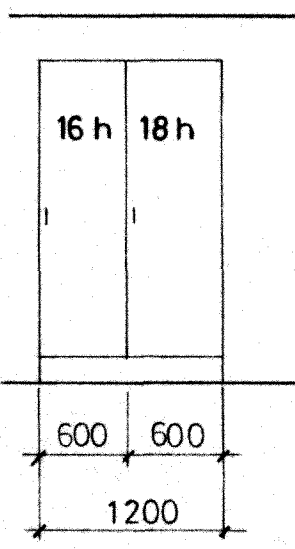


S6

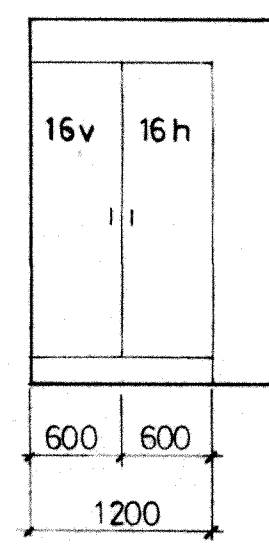


S7

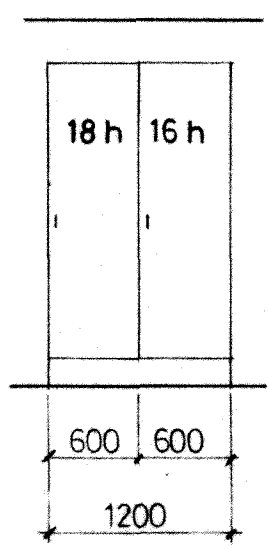


S8

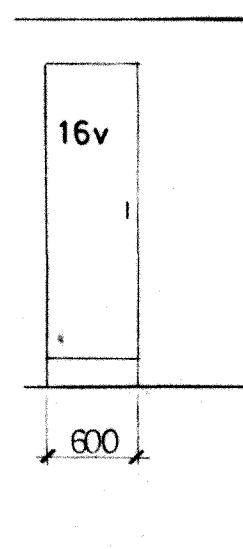

S9

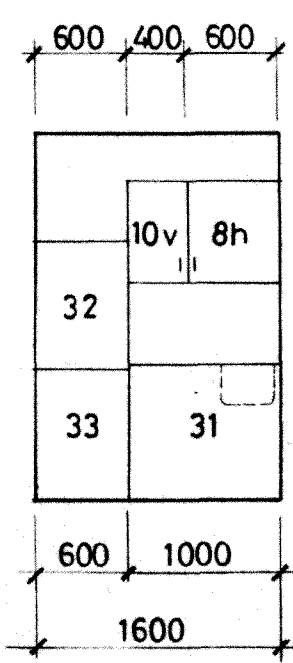

S10

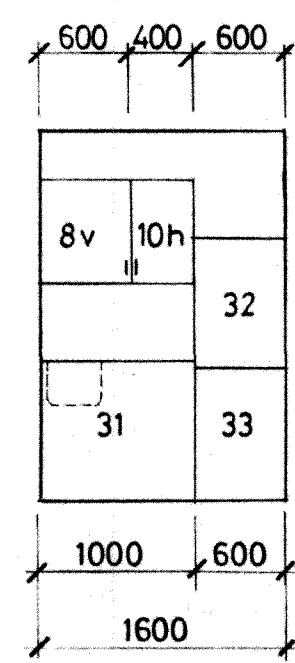

S11

**RIKSBYGGEN**

PROJEKTERINGSKONTORET I MALMÖ  
STADIONGATAN 10 TEL 040-801 60  
BOX 8057 200 41 MALMÖ

ANSVARIG: ESKEN ESKEN

**white**  
White arkitekter AB • Malmö  
Västergatan 23 • 211 21 Malmö • Tel 040-776 90

HANDLÄGGANDE  
**S ERIKSSON**  
MALMÖ 81-02-20

A	1	Typ G	H.S	82-08-06
REG	ANT	REGISTRERINGEN AVSER	SIGN	DATUM

**KÄVLINGE**  
BOGESHOLMSOMRÅDET  
KÄVLINGE 7

KÖKSUPPSTÄLLNING  
SKÅSUPPSTÄLLNING SKALA 1:50

KOD TYP POS RITINGSNR REG  
A6:7 A

*Sten Jämsberg*