



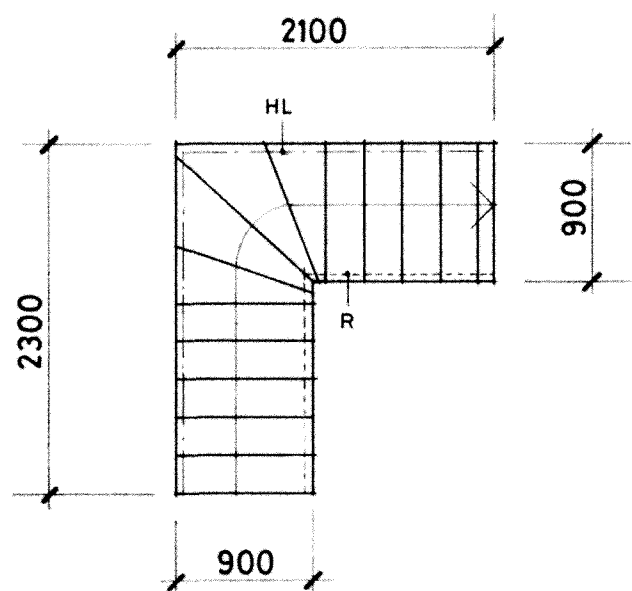


T1 resp T1s (Flerbostadshus)

våningshöjd	2635
steghöjd	188,2
stegdjup	250
stegantal	14
antal	11 st T1, 9 st T1s

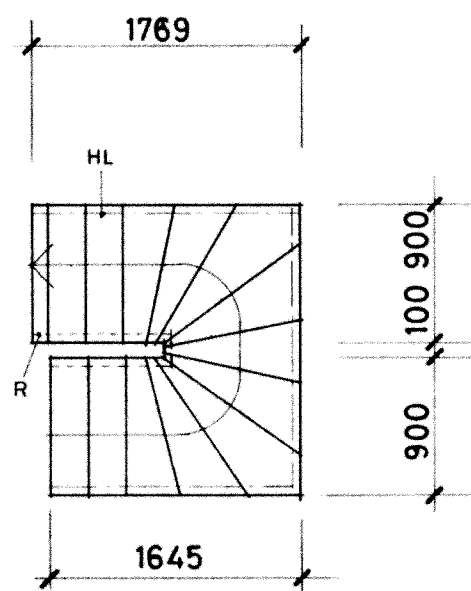

T2 resp T2s (Radhus)

våningshöjd	2677
steghöjd	191,2
stegdjup	250
stegantal	14
antal	24 st T2, 14 st T2s

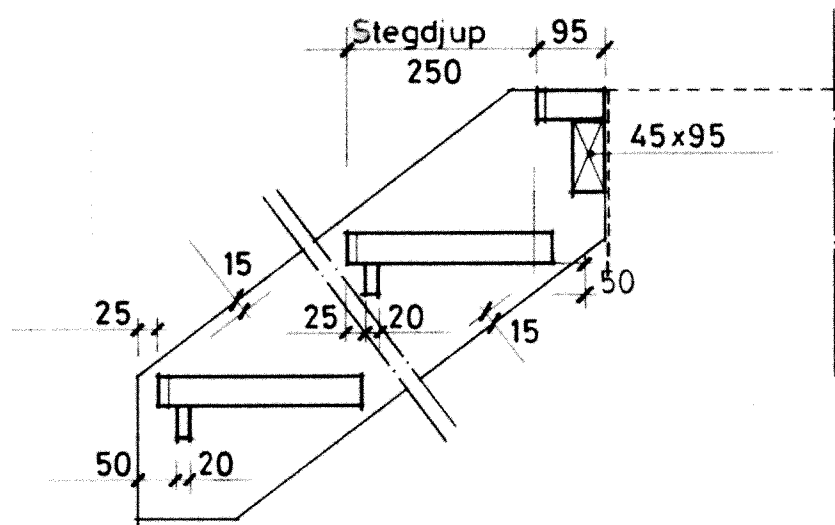

FÖRKLÄNINGAR

Alla mått anges i detaljer.

FÖRSLAGSKRIFTLIK


Vångstycken: 32x240 mm furu kval enl SkS 30-6-001

Plansteg: Öppen trappa, 42 mm furustonme med 9 mm eklst i framkant och 9 mm furulist i bakkant.

HL=Handledare: 30x105 mm furu

R=Räcke: Spälje 30x55 mm furu fästes i vångstycke (går ej ned till golv).

Ytbehandling: Trappor, handledare, räcken färdigbehandlas på fabrik. Genomsiktig behandling enl byggnadsbeskrivning.

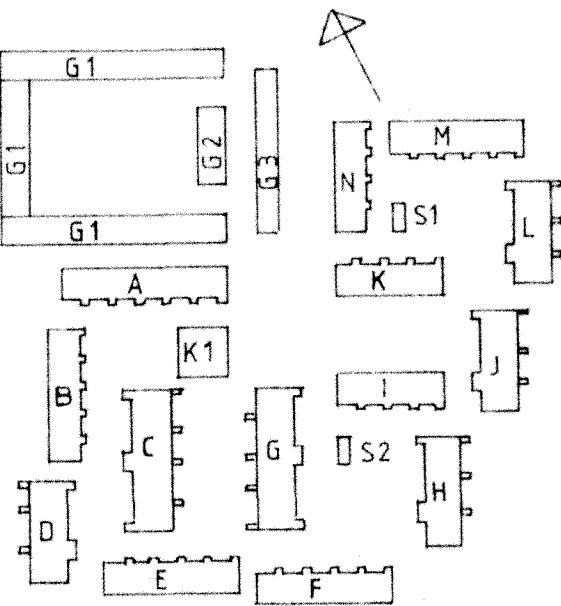

RIKSBYGGEN
PROJEKTERINGSKONTORET I MALMÖ
STADIONGATAN 10 TEL 040-801 60
BOX 8057 200 41 MALMÖ

ANSVARIG	TEGNA	ISAT	REG	ANT	REGISTRERINGEN AVSER	SIGN	DATUM
white White arkitekter AB • Malmö Västergatan 23 • 211 21 Malmö • Tel 040-776 90			KÄVLINGE BOGESHOLMSOMRÅDET KÄVLINGE 7 HUS A-N INV TRAPPOR AV TRÄ				
HANDLÄGGANDE S ERIKSSON MALMÖ 1981-02-20			A.REVELLE		SKALA 1:50, 1:100		
KOD TYP POS			RITNINGSNR A6:8		REG		

white

White arkitekter AB • Malmö
Västergatan 23 • 211 21 Malmö • Tel 040-776 90

HANDLÄGGANDE
S ERIKSSON
MALMÖ 1981-02-20

A.REVELLE

KÄVLINGE

BOGESHOLMSOMRÅDET

KÄVLINGE 7

HUS A-N

INV TRAPPOR AV TRÄ

SKALA 1:50, 1:100

KOD TYP POS

RITNINGSNR

A6:8

REG

Sten Jönberg