

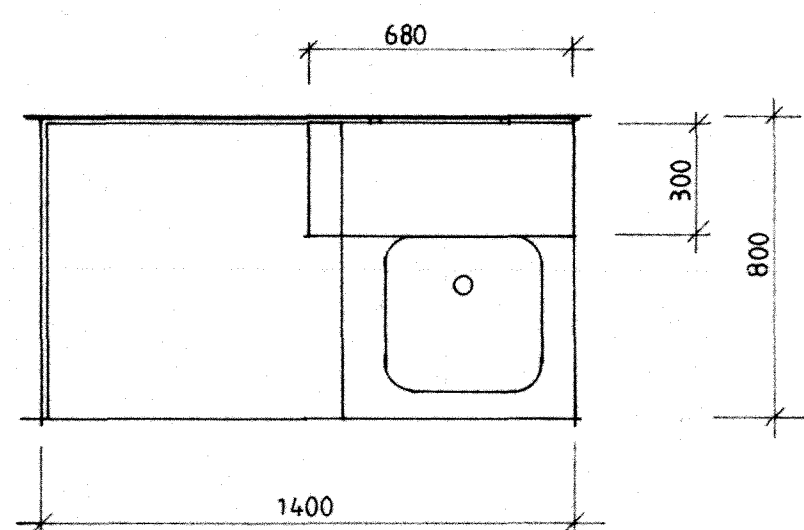
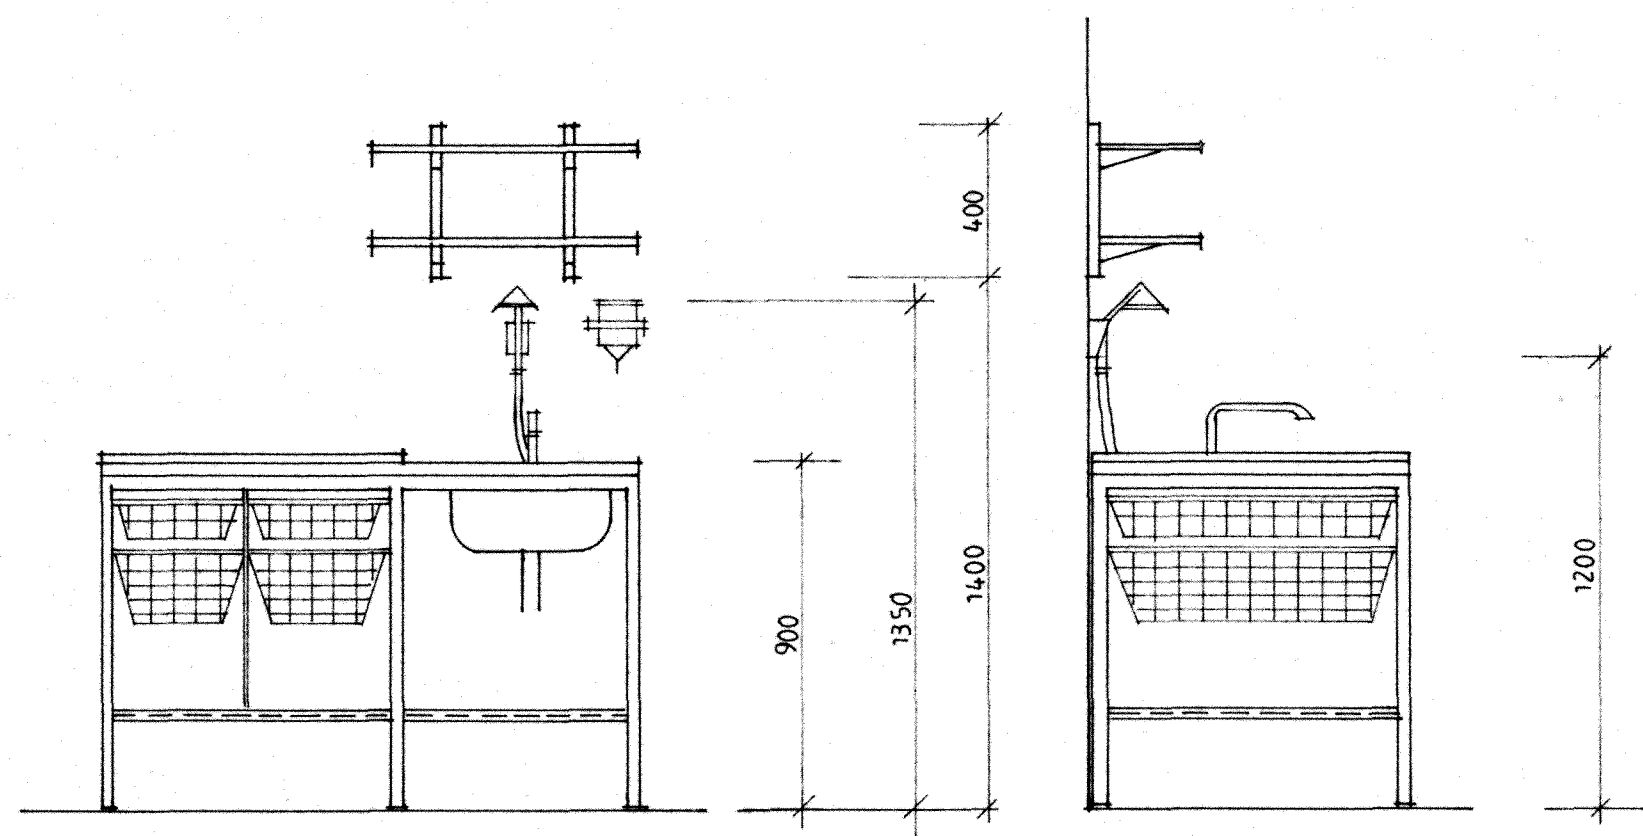




REVISYONEN
ETAPP
RITNINGNUMMER
ARBETSNUMMER

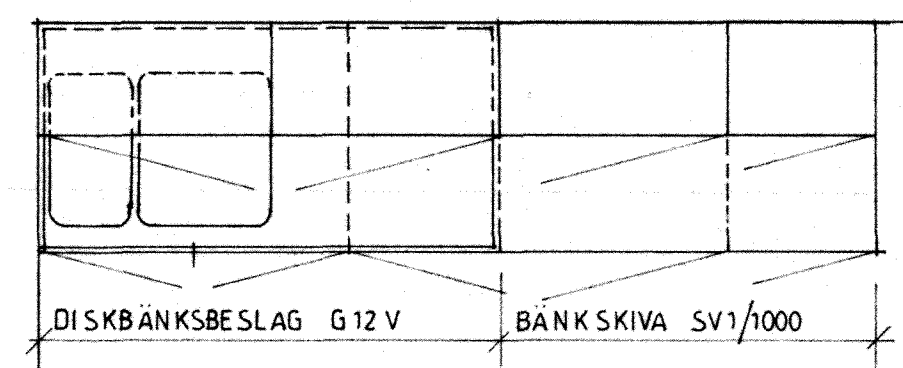


INREDNING I SKÖTRUM 05 (25 SPEGELVÄND)

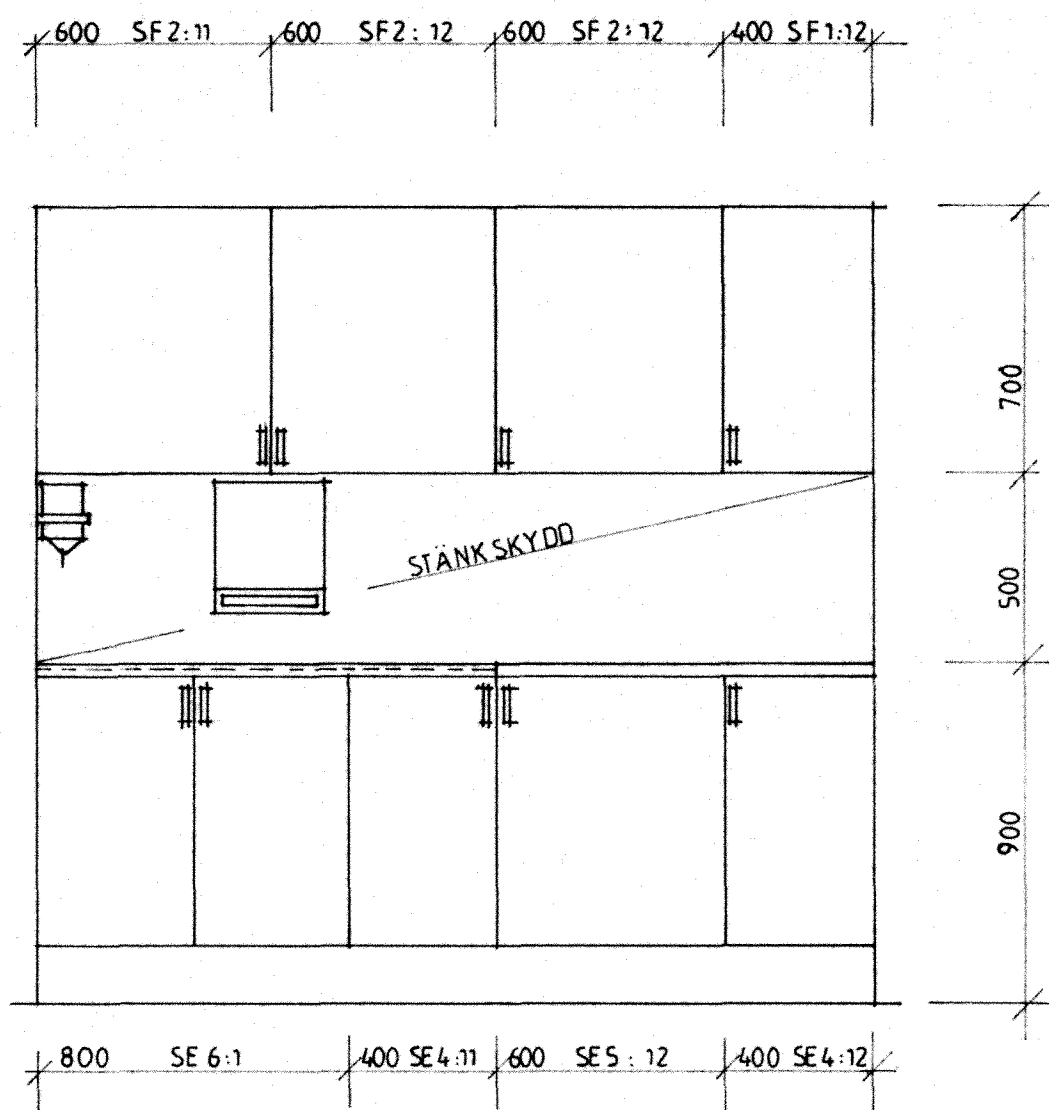

INREDNING I VERKSTAD 08, 28

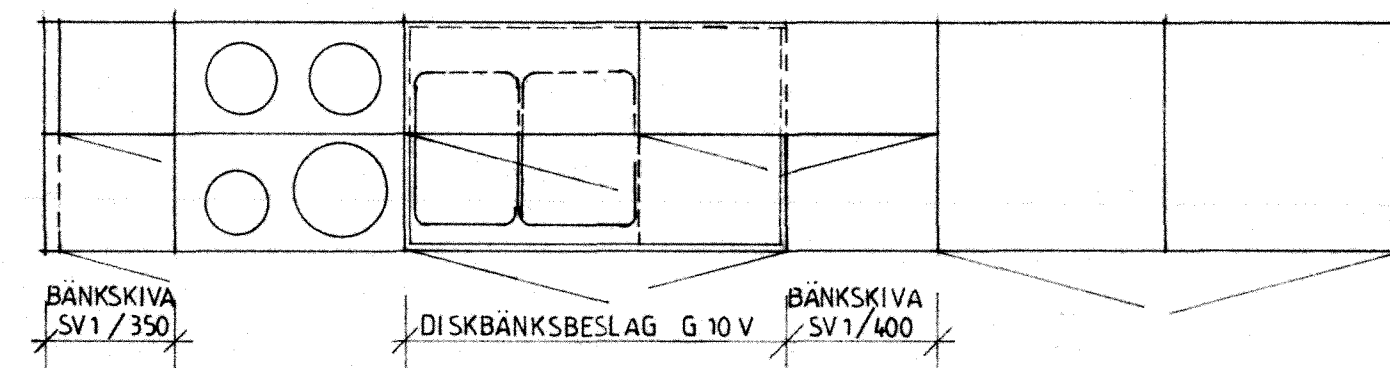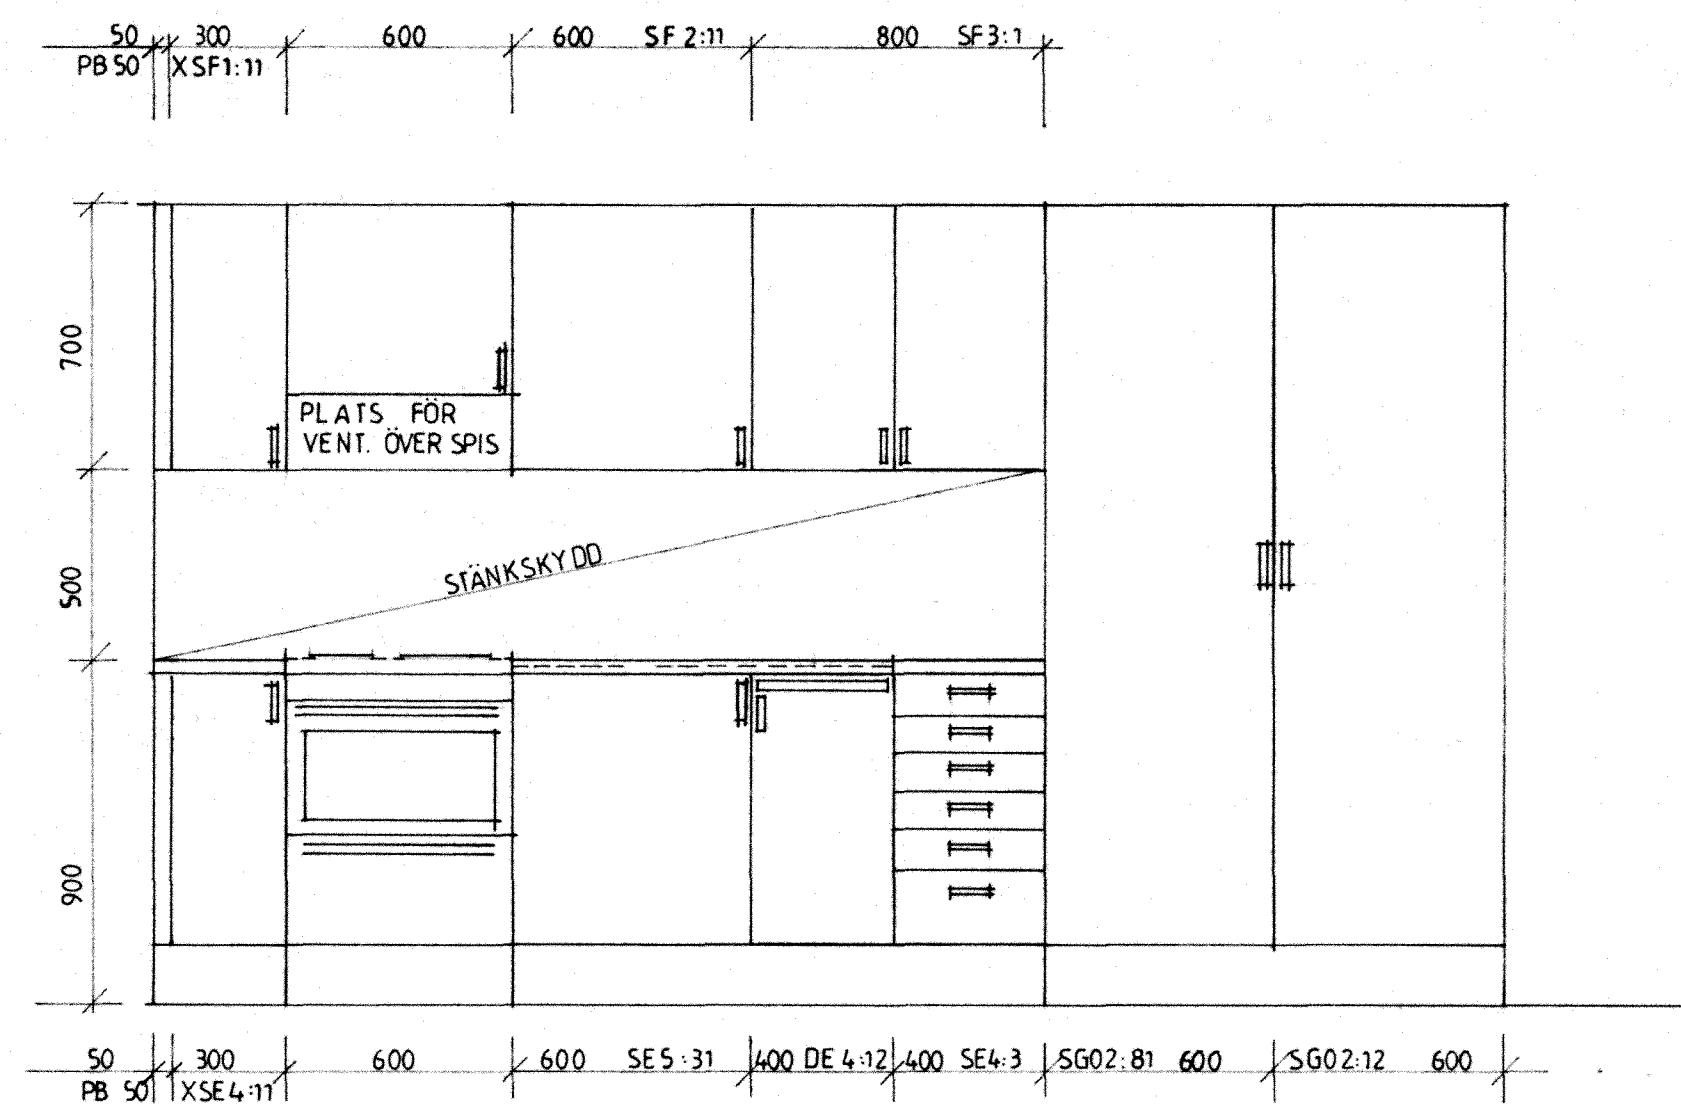


INREDNING I LEKKÖK 09, 20

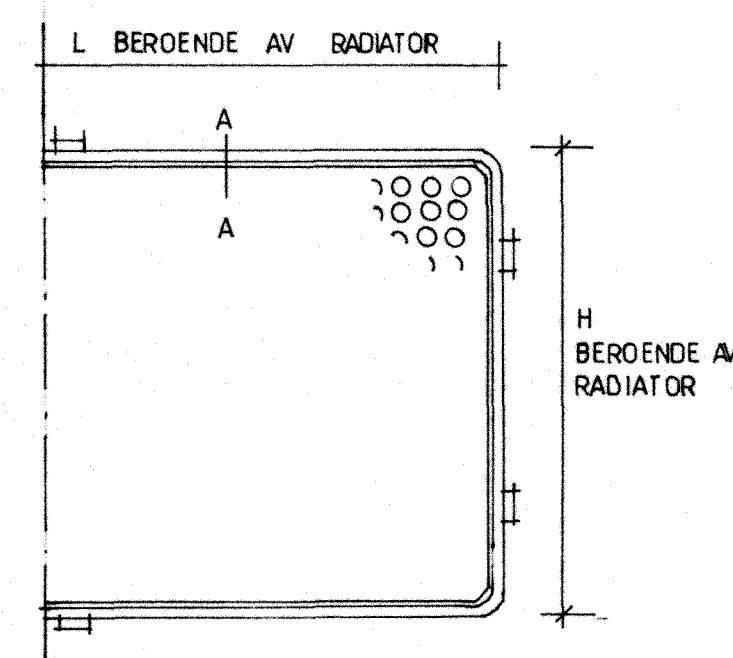

FRONT SKALA 1:20

RADIATORSKYDD

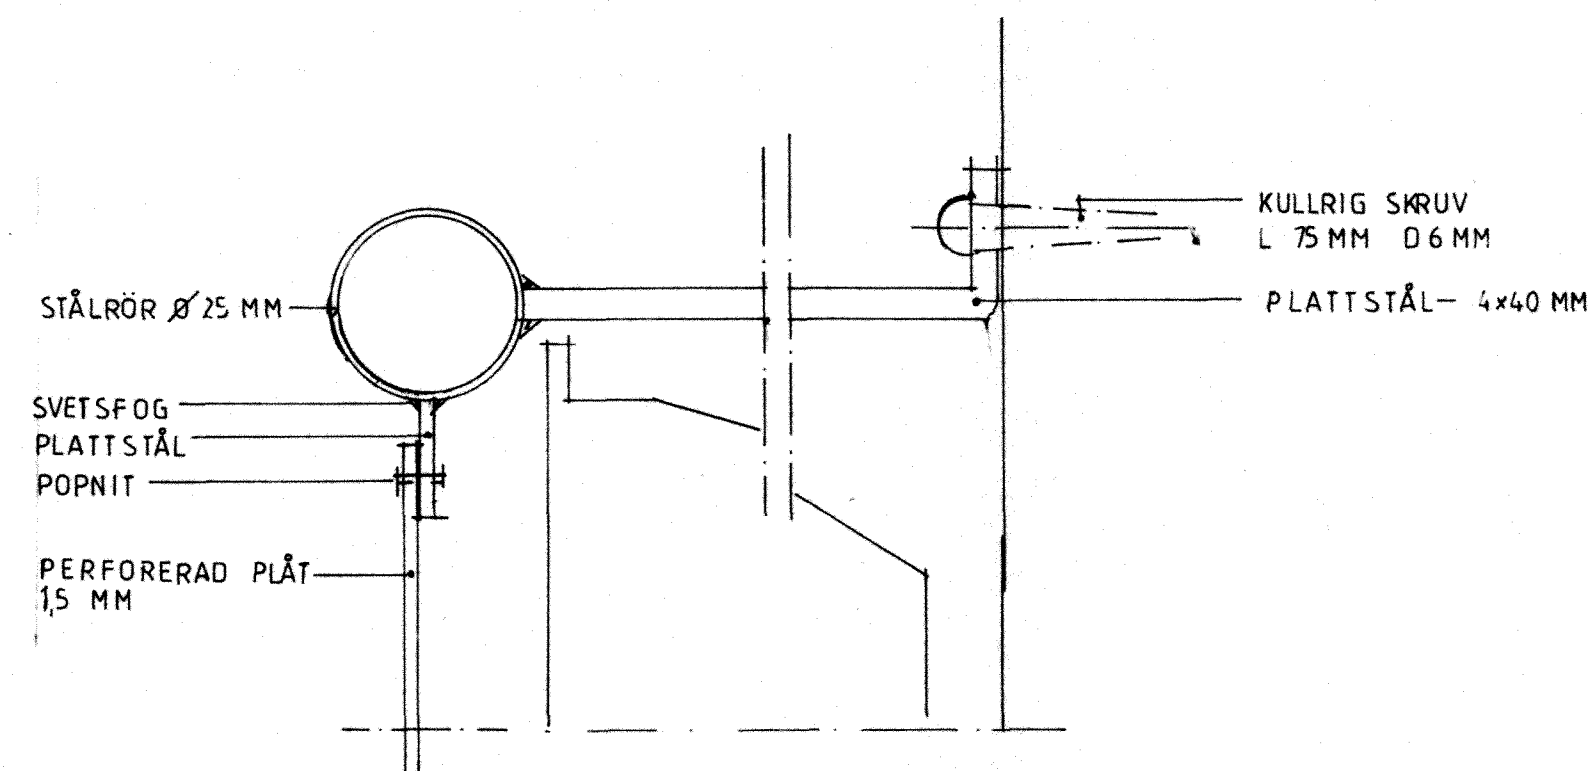

SEKTION A-A 1:1