


LGH R1

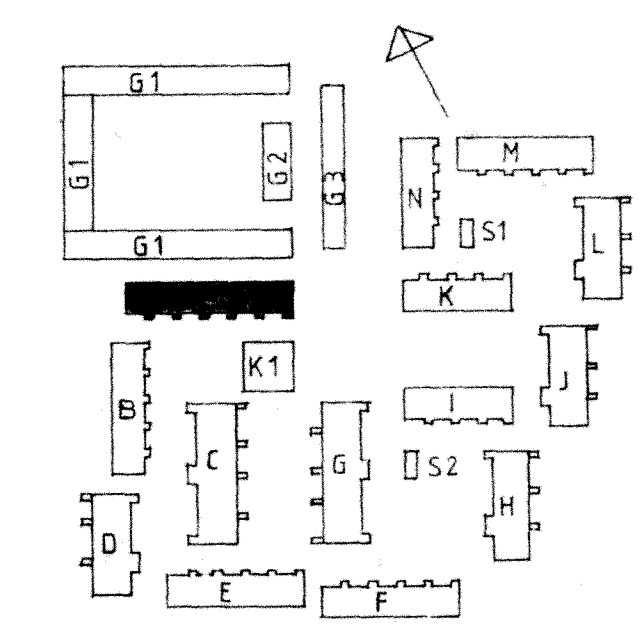

GRUPPCENTRAL FABR ELDON TYP HB 3307 MU + H 308
 FASADVÄTARSKAP FABR ELDON TYP MI 125A2

		REG. ANT. REGISTRERINGEN AVSER SIGN. DATUM
PROJEKTERINGSKONTORET I MALMÖ STADIONGATAN 10 TEL 040-801 60 BOX 8057 200 41 MALMÖ		KÄVLINGE BOGESHOLMSOMRÅDET KÄVLINGE 7
MALMÖ 1981-02-20 778010	ER ÅRENTSSON 	HUS A BV ELINSTALLATION SKALA 1:50 RITNINGEN E4:01