


LGH R1

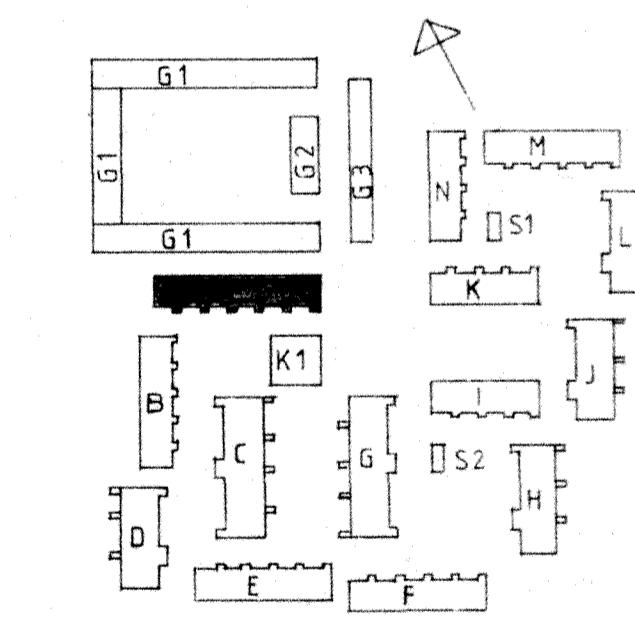

GRUPPCENTRAL FABR ELDON TYP HB 3307 MU + H 308
 FASADMTARSKAP FABR ELDON TYP MI 125A2

<p>RIKSBYGGEN PROJEKTERINGSKONTORET I MALMÖ STADKONJATAN 30 TEL 040-801 60 BOX 8057 200 41 MALMÖ</p>	REG. ANT.	REGISTRERINGEN AVSER	SIGN.	DATUM
	KÄVLINGE BOGESHOLMSOMRÅDET KÄVLINGE 7			
	HUS A ELINSTALLATION			
	MÅLSTAV MÅLSTAV 1981-02-20 <i>Åke Bengtsson</i>	RITNINGEN 778010	SKALA 1:50	REG. ANT. E4:01