


LGH R1

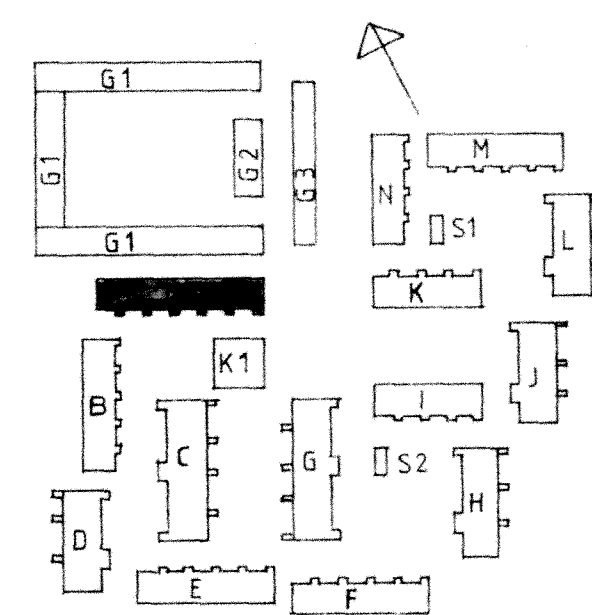

<p>RIKSBYGGEN PROJEKTERINGSKONTORET I MALMÖ STATIONSGATAN 10 TEL 040-801 60 BOX 8057 200 41 MALMÖ RITAD AV KINSTRUEDAD AV ER Å BENGTISSON MALMÖ 1981-02-26 <i>Åke Bengtsson</i></p>	REG. ANT. REGISTERINGEN ANSER	SIGN	DATUM	
	<p>KÄVLINGE BÖGE SHOLMSOMRÅDET KÄVLINGE 7 HUS A ÖV ELINSTALLATION</p>			
	778010	REG. ANT. REGISTERINGEN ANSER	SIGN	DATUM
	<p>SKALA 1:50 E4:02</p>			