


INST. ENL. LGH R1 SE RITN. E4:01

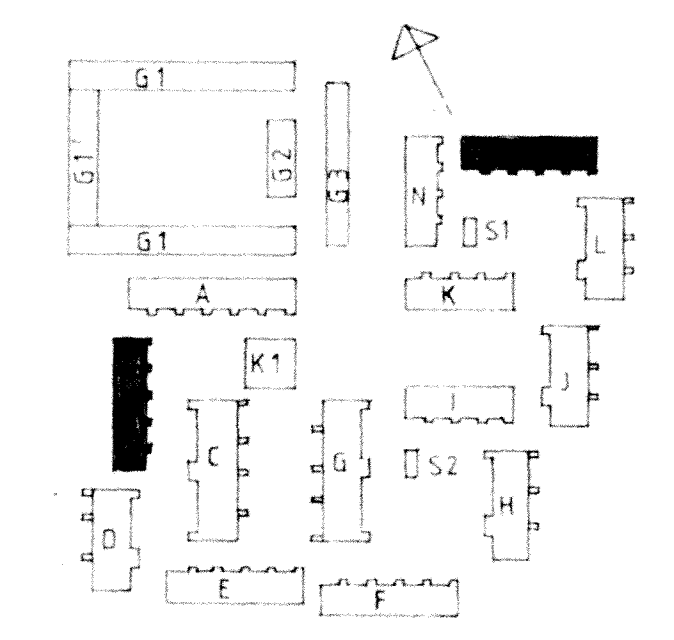

RIKSBYGGEN PROJEKTERINGSKONTORET I MALMÖ STADIONGATAN 10 TEL 040-801 60 BOX 8057 200 41 MALMÖ	REG. ANT.	REGISTRERINGEN AVSER	SIGN.	DATUM
	KÄVLINGE BOGESHOLMSOMRÅDET KÄVLINGE 7			
	HUS B, M BV ELINSTALLATION			
	SKALA 1:50			
MÅTTID 1981-02-20 MALMÖ	A. BETETSLIN. 778010	RITNINGEN E4:03		