


INST. ENL. LGH R1 SE RITN. E4:02

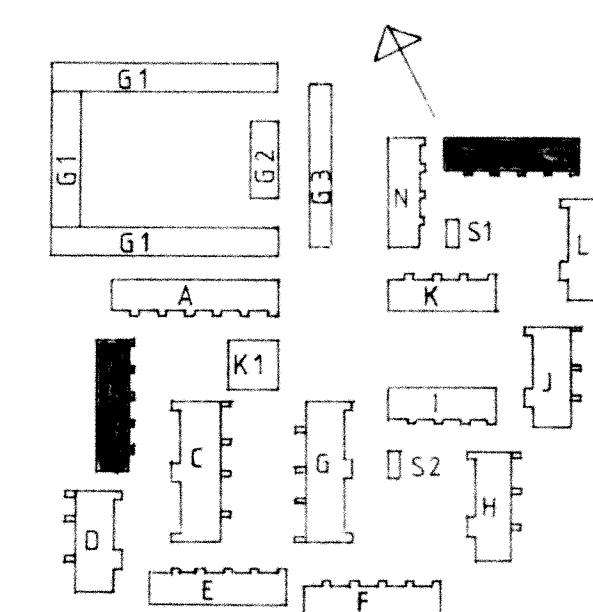

RIKSBYGGEN
 PROJEKTTERINGSKONTORET I MALMO
 STADIONGATAN 11 TEL. 040-801 60
 BOX 9057 200 41 MALMO

ER: *Å Bengtsson*

MALMO 02:02-20
Å Bengtsson

ANT	REGISTRERINGEN AVSER	SIGN	DATUM
	KAVLINGE BÖGESHOLMSOMRÅDET KAVLINGE 7		
	HUS B, M ÖV		
	ELINSTALLATION		SKALA 1:50
KOD TYP POS	RITNINGSR	REG	
778010	E4:04		