


INST. ENL. LGH R1 SE RITN. E4 : 02

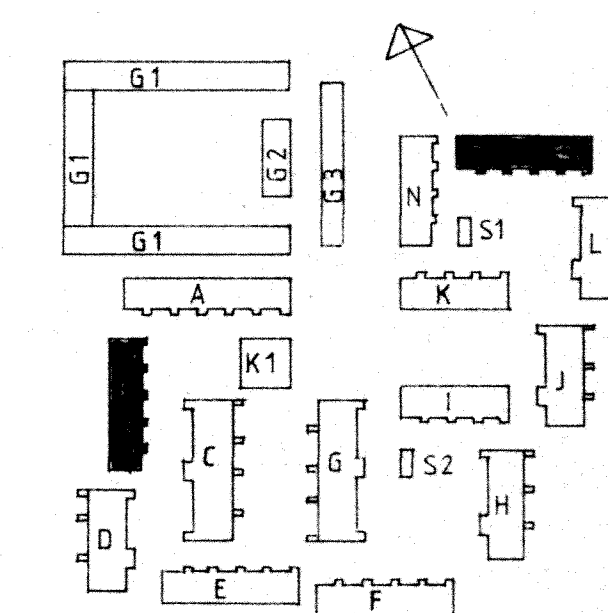

<b>RIKSBYGGEN</b> PROJEKTERINGSKONTORET I MALMÖ STADIONGATAN 10 TEL. 040-801 60 BOX 8057 200-41 MALMÖ		REG. ANT. REGISTRERINGEN AVSER SIGN. DATUM
ER MALMÖ 1981 02-20 <i>Åke Bengtsson</i>		KÄVLINGE BÖGESHOLMSOMRÅDET KÄVLINGE 7 HUS B, M ÖV ELINSTALLATION 778010 E4 : 04
SKALA 1:50		REG.