


INST. ENL. LGH R1 SE RITN.E4:02

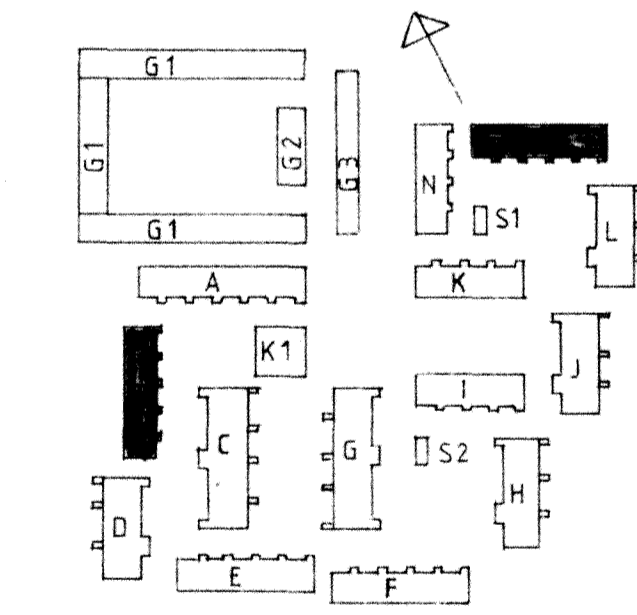

RIKSBYGGEN
 RIKS
 BYGGEN
 PROJEKTERINGSKONTORET I MALMÖ
 STADIONGATAN 10 TEL 040-801 60
 BOX 8057 200 41 MALMÖ

REGISTRERINGEN ANSER	SIGN	DATUM
KAVLINGE BOGESHOLMSOMRÅDET KAVLINGE 7		
HUS B, M ÖV ELINSTALLATION		
NOB. RITN. NOB. 778010	RITNINGEN E4:04	SKALA 1:50

ER
 MALMÖ 1981 02-20
Åke Bengtsson