


GRUPPCENTRAL FABR ELDON TYP HB 3307 HU + H 308
 FASAD/KTARSKAP FABR ELDON TYP 11 225A2

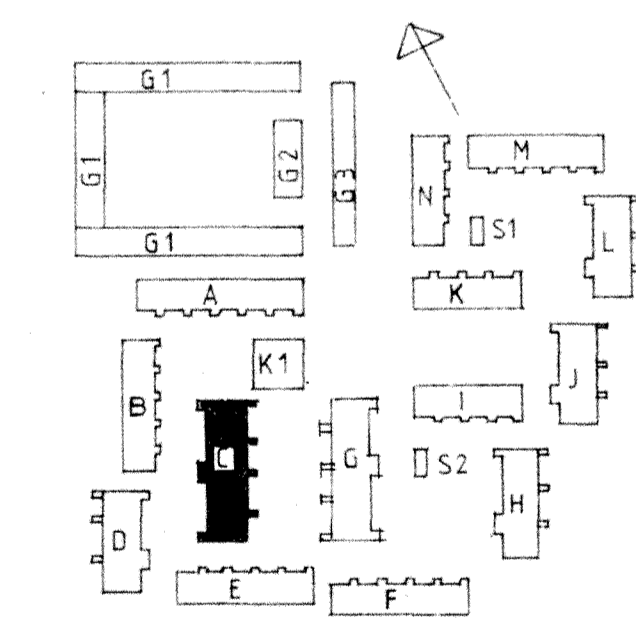

RIKSBYGGEN	KÄVLINGE	BOGESHOLMSOMRÅDET	KÄVLINGE 7
PROJEKTERINGSKONTORET I MALMÖ	STADIONGATAN 10 TEL 040-801 60	BOX 8057 200 41 MALMÖ	
ER	ABRIGTSSON	HUS C	BV
MALMÖ 1981-02-20		ELINSTALLATION	SKALA 1:50
		778010	E4:05

a	7	ENL PM NR. 2	ER	1983-07-12
EG ANT		REGISTRERINGEN AVSER	SIGN	DATUM