


GRUPPCENTRAL FABR ELDON TYP HB 3307 MU + H 308

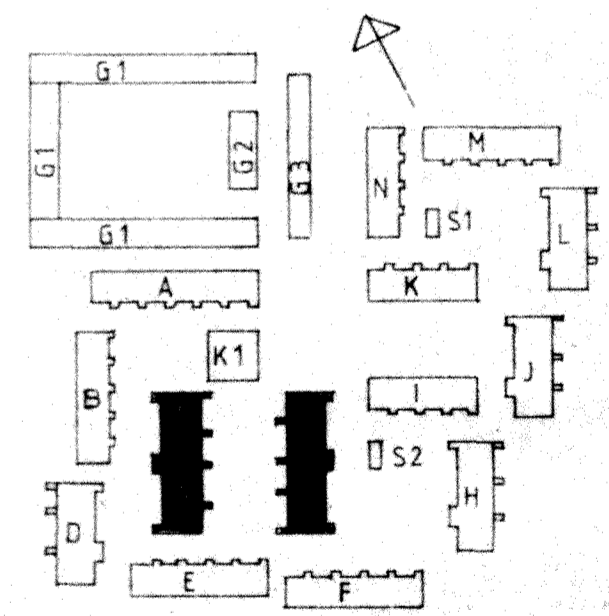

<p>RIKSBYGGEN PROJEKTERINGSKONTORET I MALMÖ STADKONGATAN 10 TEL 040-801 80 BOX 8057 200 41 MALMÖ</p>	NO	ANT	REGISTRERINGEN ANSÖR	SIGN	DATUM
	KÄVLINGE BÖGESHOLMSOMRÅDET KÄVLINGE 7				
	HUS C. G ÖV ELINSTALLATION				
	MÅLMA 1981-02-20 <i>Per Bengtsson</i>				
ER	Å	BENGFSSON	DRAGAD AV	SKALA 1:50	
MALMÖ 1981-02-20	NO	TYP	POS	778010	RETNINGSNR
				E4	06