


PLAC VID BRANDINSPEKTIONSLUCKA PA TAK

HUS G : BELYSNING PA VIND EKLK

EKKJ 2x2,5/2,5 I ROR TILL MARK

GRUPPCENTRAL FABR ELDON TYP HB 3307 MU + H 308

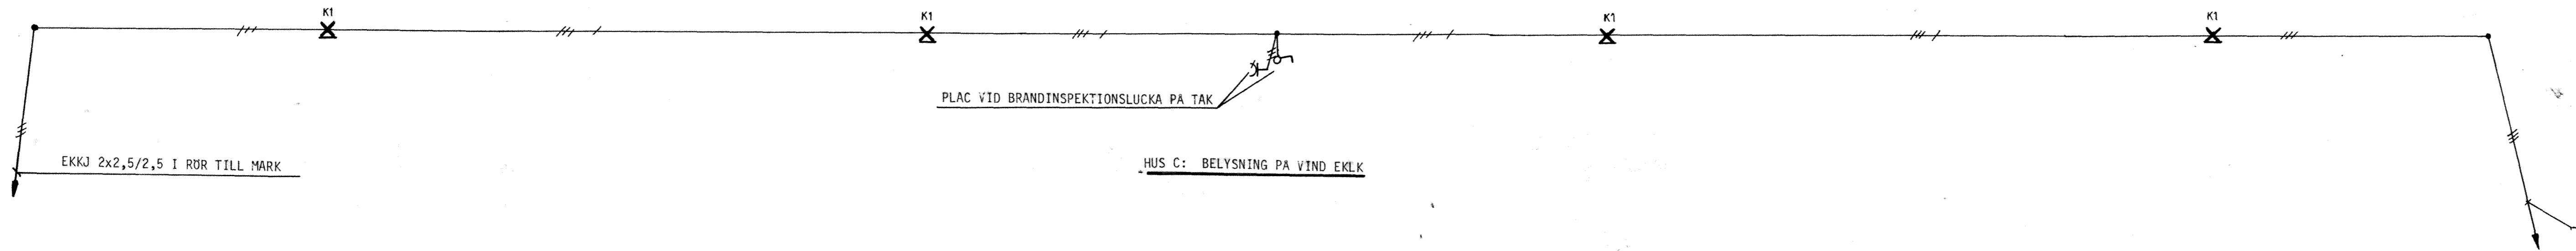


PLAC VID BRANDINSPEKTIONSLUCKA PA TAK

HUS C : BELYSNING PA VIND EKLK

EKKJ 2x2,5/2,5 I ROR TILL MARK

EKKJ 2x2,5/2,5 I ROR TILL MARK

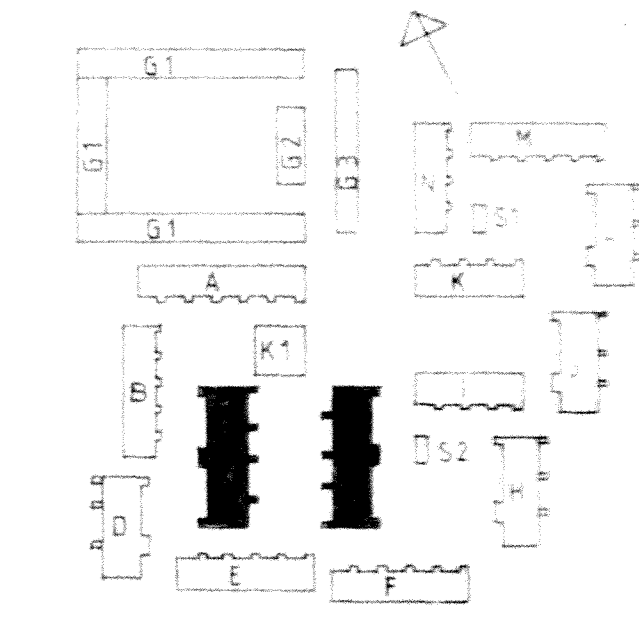

<p>RIKSBYGGEN PROJEKTERINGSKONTORET I MALMO STADIONGATAN 30 TEL 040-801 60 BOK 8057 200 41 MALMO ER Å BENGTSSON MALMO 1981-07-20 <i>Åke Bengtsson</i></p>	KÄVLINGE BOGESHOLMSOMRÅDET KÄVLINGE 7 HUS C, G ÖV ELINSTALLATION SKALA 1:50
	778010
	E4:06
	REG