


GRUPPCENTRAL FABR ELDON TYP HB 3307 WU + H 308
 FASADHATARSKAP FABR ELDON TYP MI 225A2

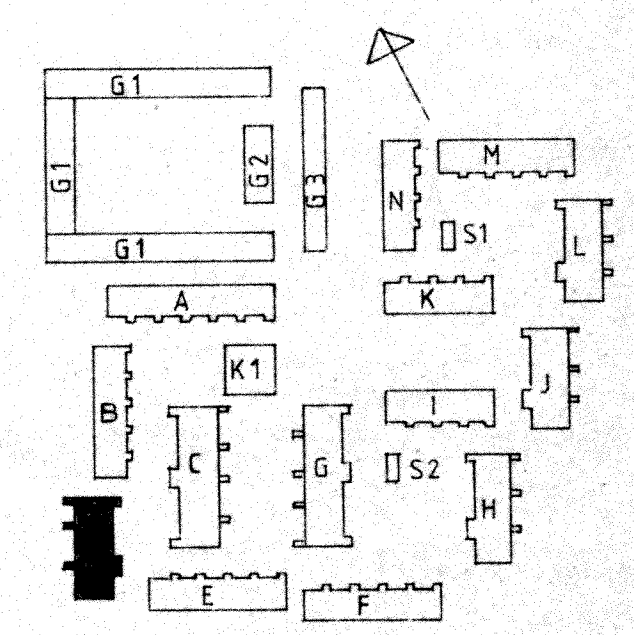

RIKSBYGGEN
 PROJEKTERINGSKONTORET I MALMÖ
 STADIONGATAN 10 TEL 040-80160
 BOX 8057 200 41 MALMÖ
 MALMÖ 1981-02-20
Åke Bengtsson

REG ANT REGISTRERINGEN AVSER SIGN DATUM
 KÄVLINGE
 BÖGESHOLMSOMRÅDET
 KÄVLINGE 7
 HUS D BY
 ELINSTALLATION SKALA 1:50
 778010 E4:07