


GRUPPCENTRAL FABR ELDON TYP HB 3307 MU + H 308
 FASADMTARSKAP FABR ELDON TYP M1 225A2

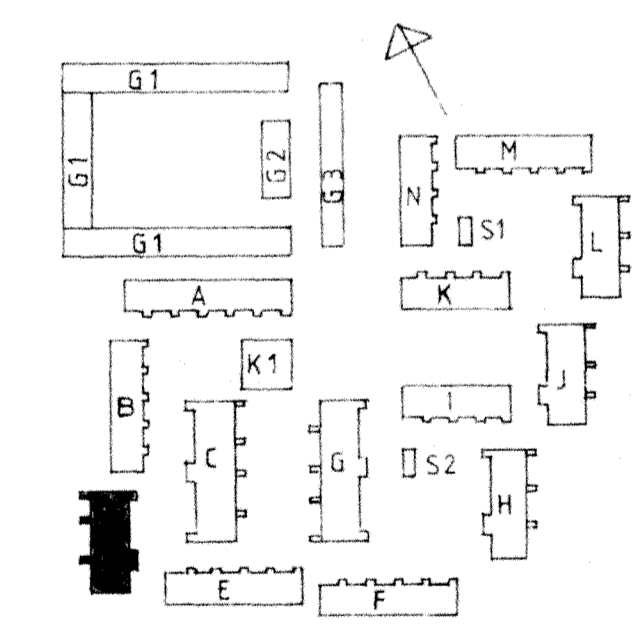

RIKSBYGGGEN PROJEKTERINGSKONTORET I MALMÖ STADIONGATAN 10 TEL 040-801 60 BOX 8057 200 41 MALMÖ		KÄVLINGE BOGESHOLMSOMRÅDET KÄVLINGE 7	
REG. ANT. ER	REGISTRERINGEN AVSER A BEHETSÖN	HUS D BV ELINSTALLATION	SIGN. DATUM SKALA 1:50 778010 E4:07