


INST. ENL. LGH R1s SE RITN. E4 : 17

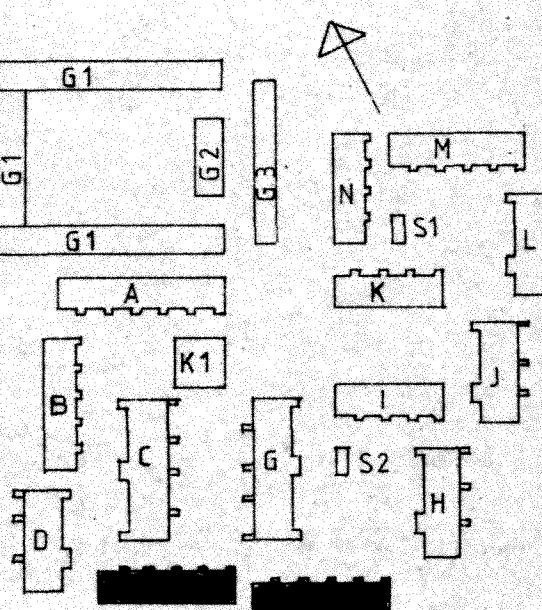

RIKSBYGGEN		REG. ANT. REGISTRERINGEN AVSER	SIGN.	DATUM
PROJEKTERINGSKONTORET I MALMÖ STADIONGATAN 10 TEL 040-801 60 BOX 8057 200 41 MALMÖ		KÄVLINGE BÖGESHOLMSOMRÅDET KÄVLINGE 7		
MÅTTAV ER		HUS E, F ELINSTALLATION		SKALA 1:50
MÅTTAV MALMÖ 1981-02-20 <i>Åke Bengtsson</i>		REG. ANT. REGISTRERINGEN AVSER 778010		BITNINGEN E4 : 09