


INST. ENL. LGH R1s SE RITN. E 4 : 18

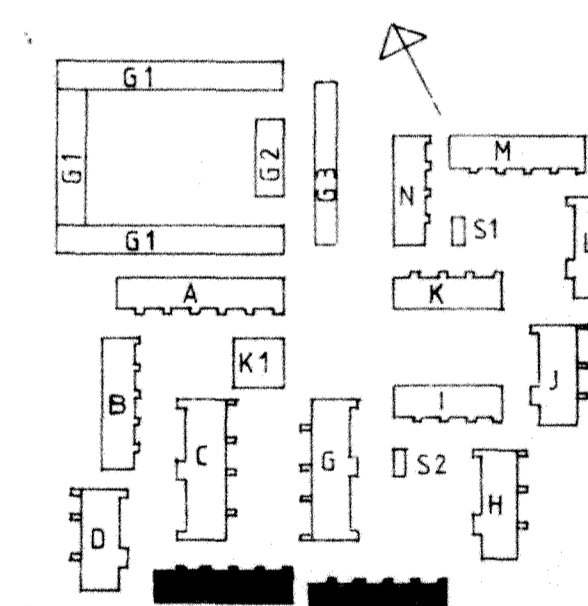

RIKSBYGGEN
 PROJEKTERINGSKONTORET I MALMÖ.
 STADIONGATAN 10 TEL 040-801 60
 BOX 8057 200 41 MALMÖ

REG. ANT.	REGISTRERINGEN AVSER	SIGN.	DATUM
	KÄVLINGE		
	BÖGESHOLMSOMRÅDET		
	KÄVLINGE 7		
	HUS E. F. ÖV		
	E LINSTALLATION		SKALA 1:50
MALMÖ 1981-02-20	778010	RITNINGSR	REG.
<i>Åke Bengtsson</i>	E 4 : 10		