


GRIPPCENTRAL FABR ELDON TYP HB 3307 MU + H 308
 FASADKARTSKAP FABR ELDON TYP MI 225A2

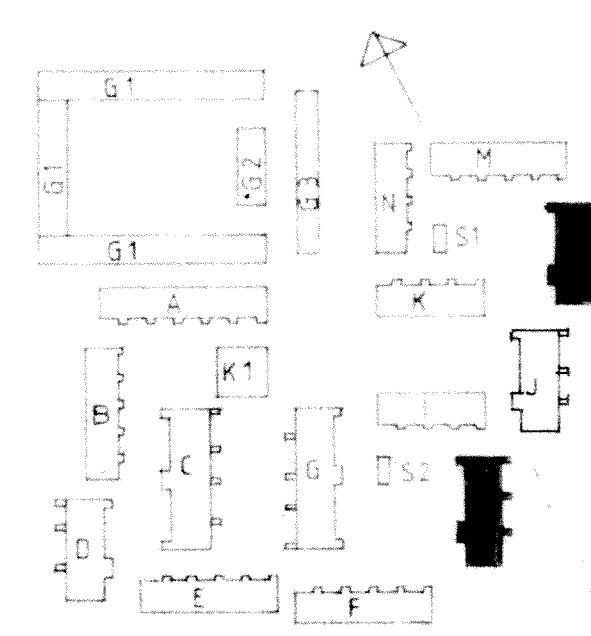

RIKSBYGGEN		REG. ANT. REGISTRERINGEN AVSER	SJUN	DATUM
PROJEKTERINGSKONTORET I MALMÖ STADIONGATAN 10 TEL 040-801 60 BOX 8057 200 41 MALMÖ		KÄVLINGE BÖGESJÖLMSOMRÅDET KÄVLINGE 7		
ANSÖKAN ER	ANSÖKAN A. BENGTSSON	HUS H, L BV ELINSTALLATION		
MALMÖ 1981-02-20	<i>Åke Bengtsson</i>	778010	SKALA 1:50	REG
			E 4 : 11	