


400PPCENTRAL FABR ELDON TYP HB 3307 101 + H 309  
 FASAD/INSTRASKAP FABR ELDON TYP '11 225A2

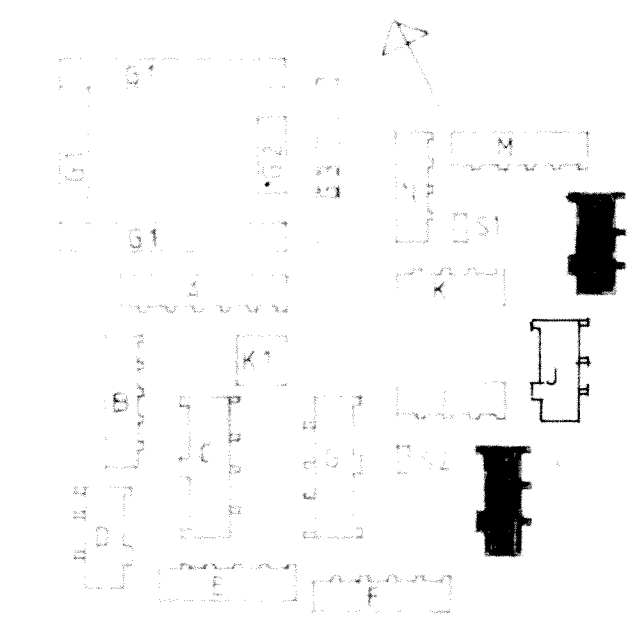

EKKJ 2x25/25 TILL STOLPE  
 GÄLLER HUS H

EKKJ 2x25/25 T. STOLPE  
 GÄLLER HUS L

**RIKSBYGGEN**  
 PROJEKTERINGSKONTORET I MALMÖ  
 STADIONGATAN 10 TEL. 040-801 60  
 BOX 8057 200 41 MALMÖ

KÄVLINGE  
 BOGESHOLMSOMRÅDET  
 KÄVLINGE 7  
 HUS H, L BV  
 ELINSTALLATION  
 778010  
 SKALA 1:50  
 E 4 : 11

ER A BENGTSSON  
 MÅL 1:50 11-02-20  
*Åke Bengtsson*