


GRUPPCENTRAL FABR ELDON TYP HB 3307 MU + H 308  
 FASADKÄRSKAP FABR ELDON TYP M1 225A2

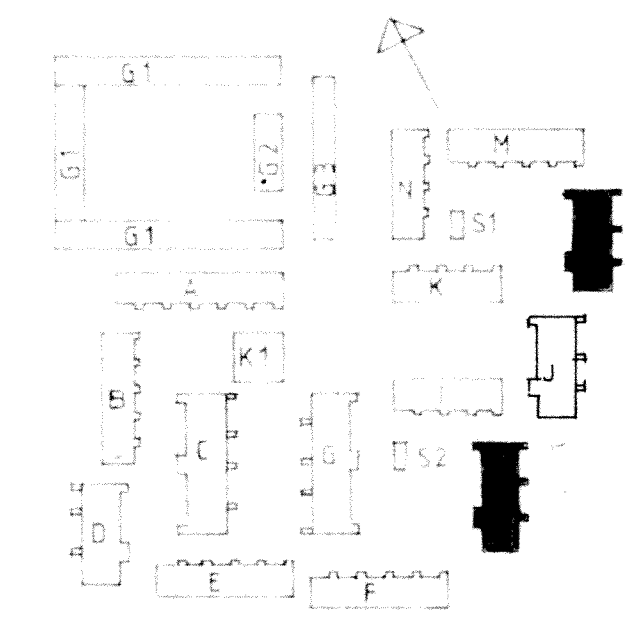

**RIKSBYGGGEN**  
 PROJEKTERINGSKONTORET I MALMÖ  
 STADIONGATAN 10 TEL 040-801 60  
 BOX 8057 200 41 MALMÖ

KÄVLINGE  
 BÖGESHOLMSOMRÅDET  
 KÄVLINGE 7  
 HUS H, L BV  
 ELINSTALLATION  
 SKALA 1:50

MÅLMÖ 1981-07-20  
 Å BENETSSON  
 Bengtsson

REG. ANT. 778010  
 REG. DATUM 1983-07-12  
 REG. NR E4:11  
 REG. Q