
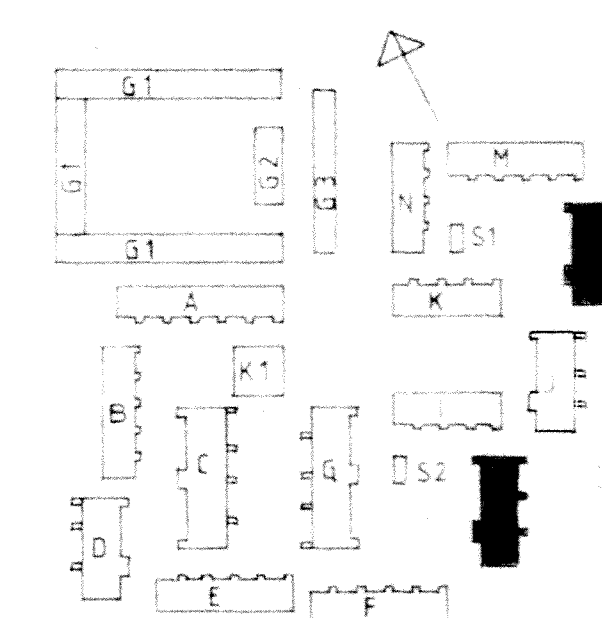
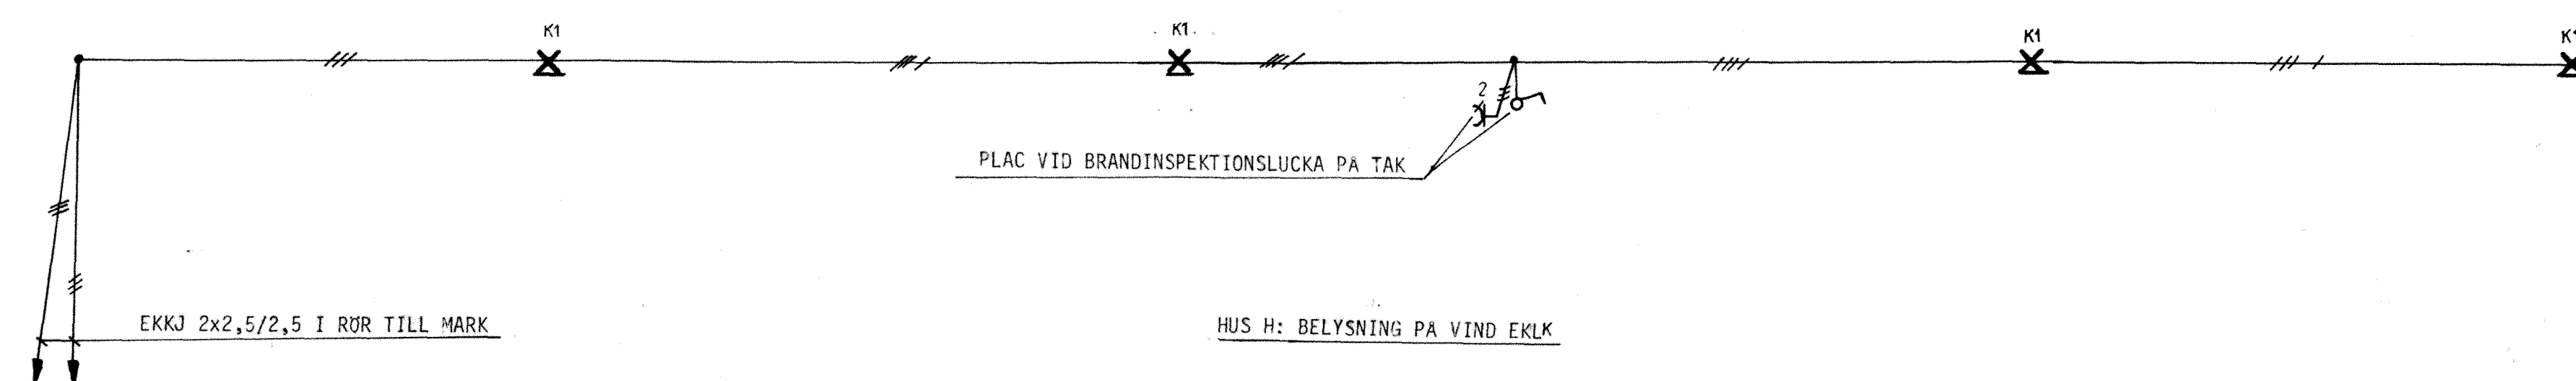


GRUPPCENTRAL FABR ELDON TYP HB 3307 MU + H 308

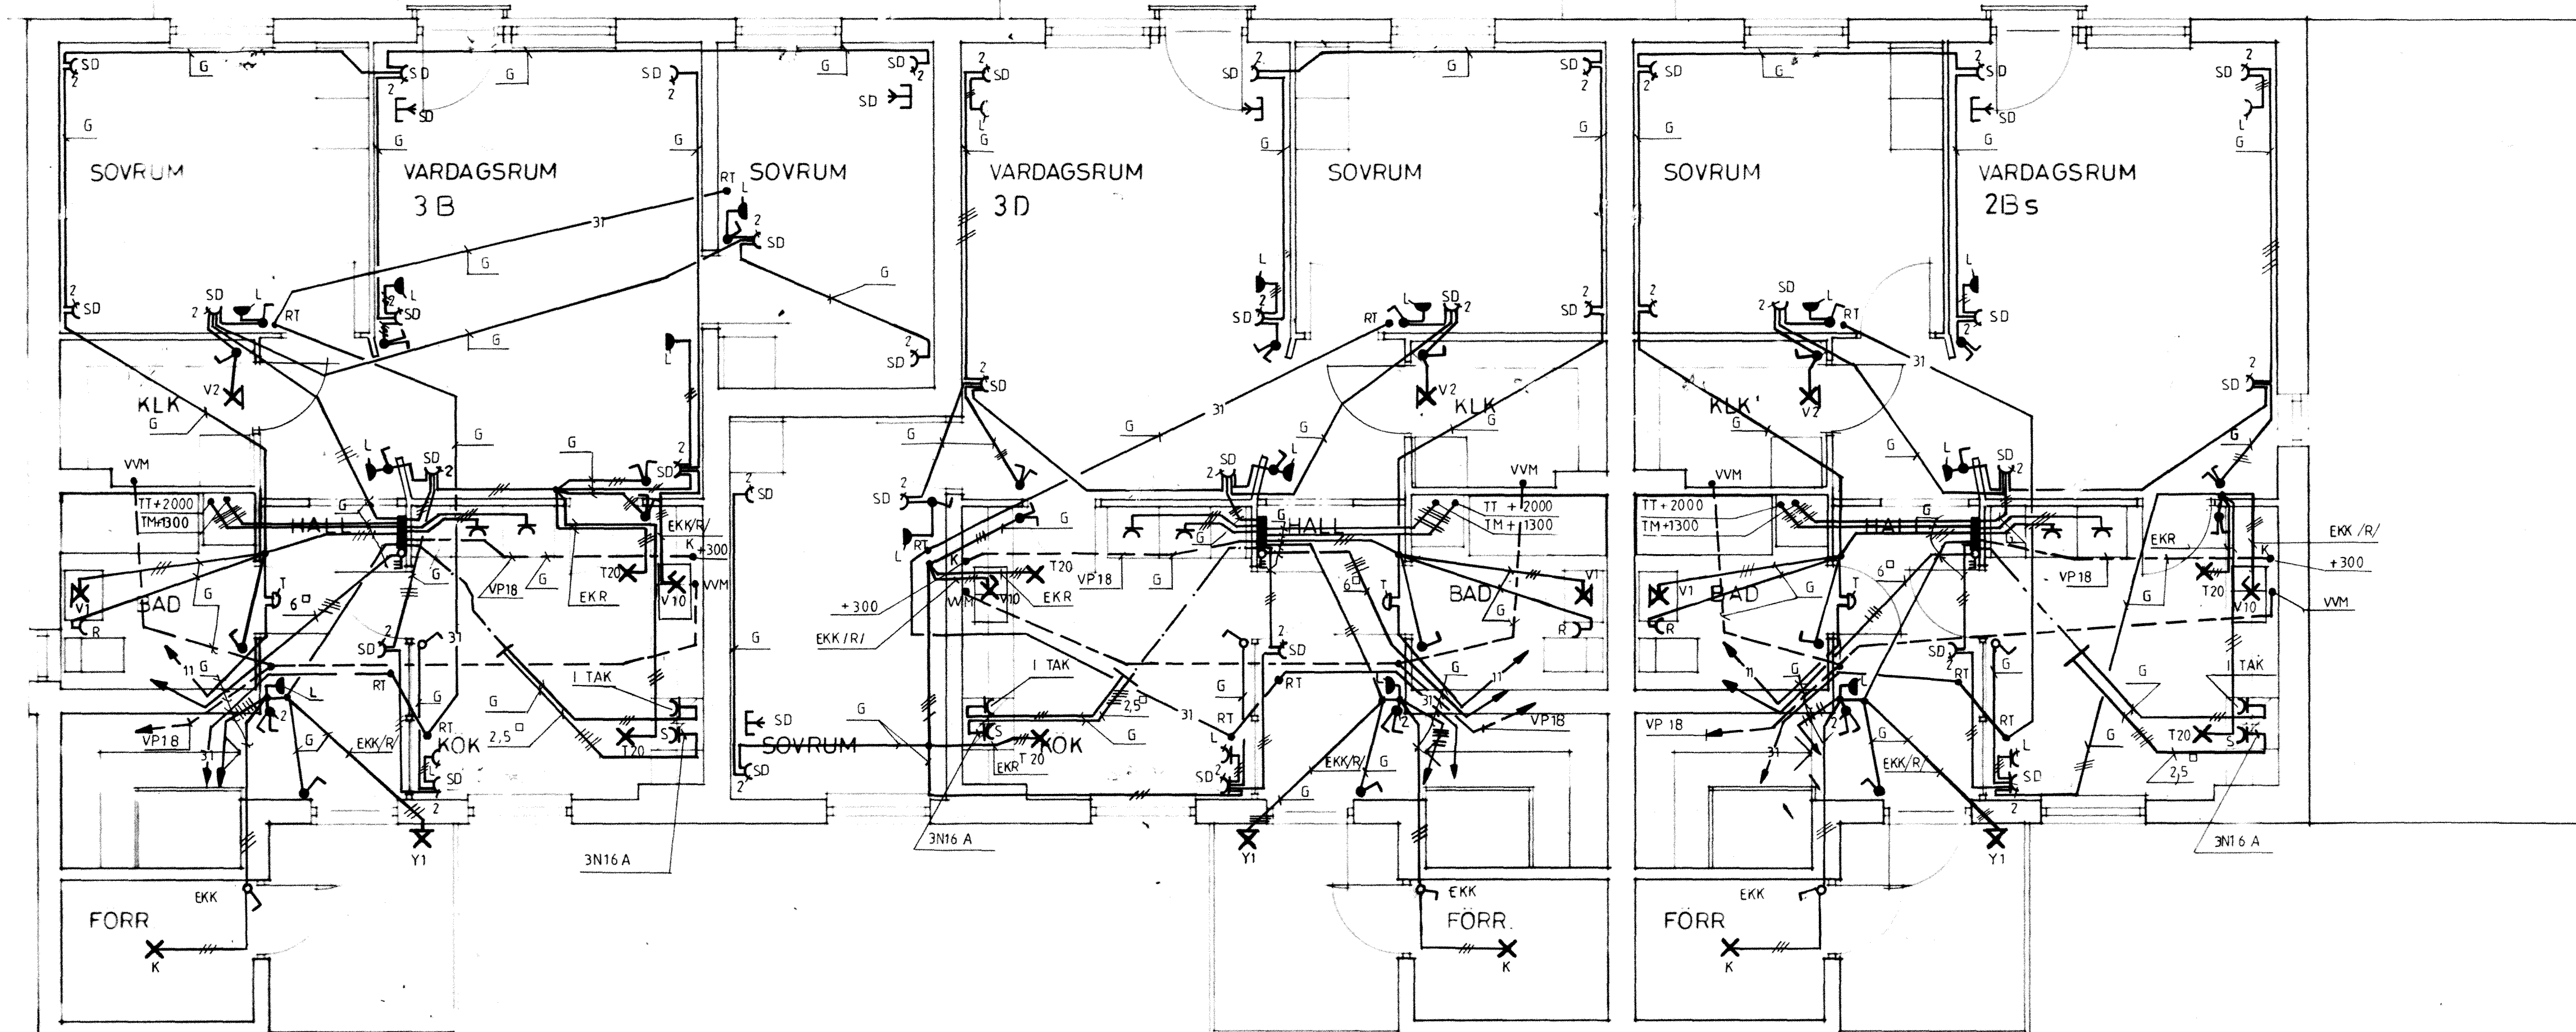

RIKSBYGGEN		KÄVLINGE	
PROJEKTERINGSKONTORET I MALMÖ		BOGESHOLMSOMRÅDET	
STADIONGATAN 10, TEL. 040-801 60		KÄVLINGE 7	
BOX 8057 200 41 MALMÖ		HUSH, L ÖV	
ER		E LINSTALLATION	
MALMÖ 1981-02-20		SKALA 1:50	
778010		E 4 : 12	