
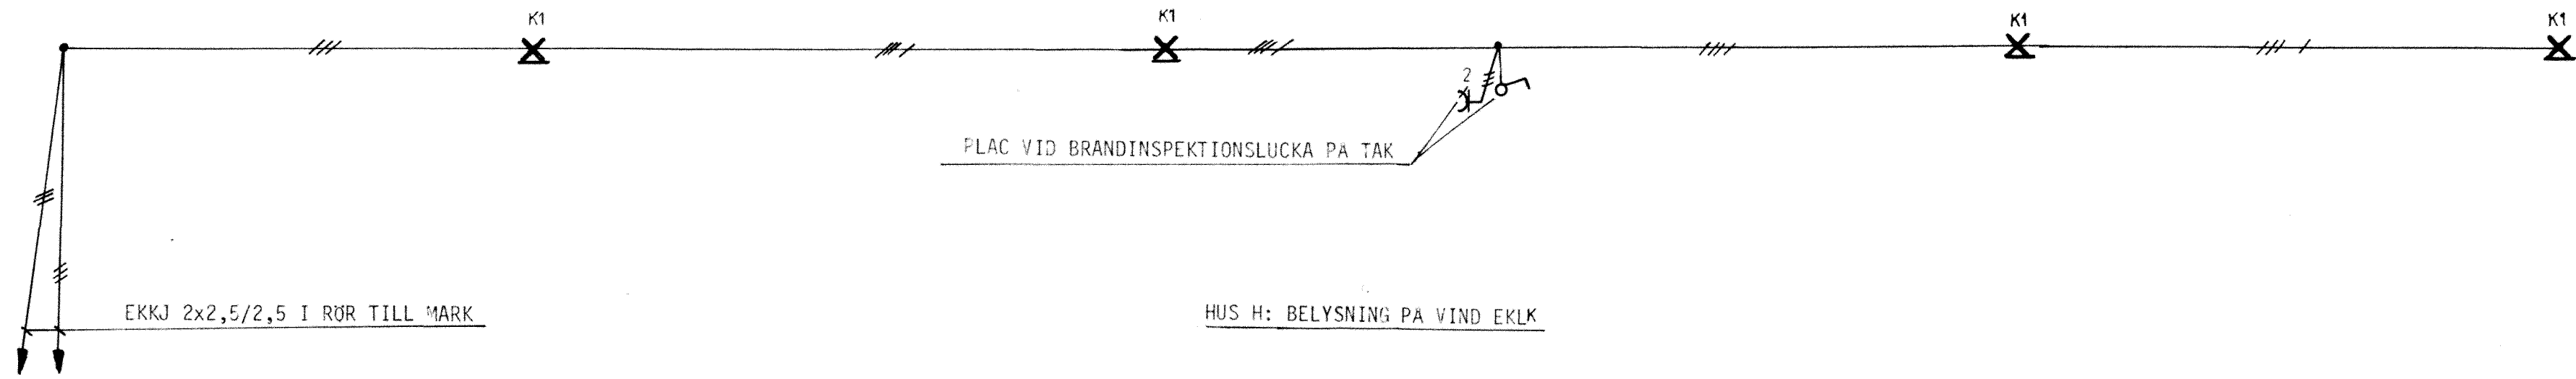
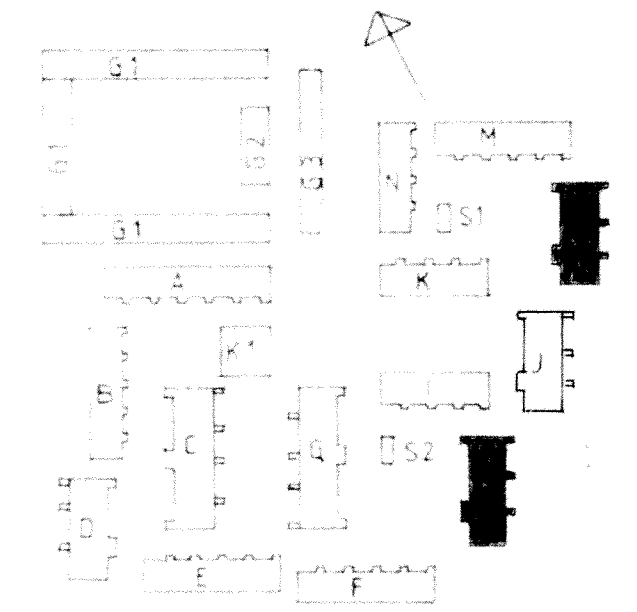


GRUPPCENTRAL FABR ELDON TYP HB 3307 MU + H 308

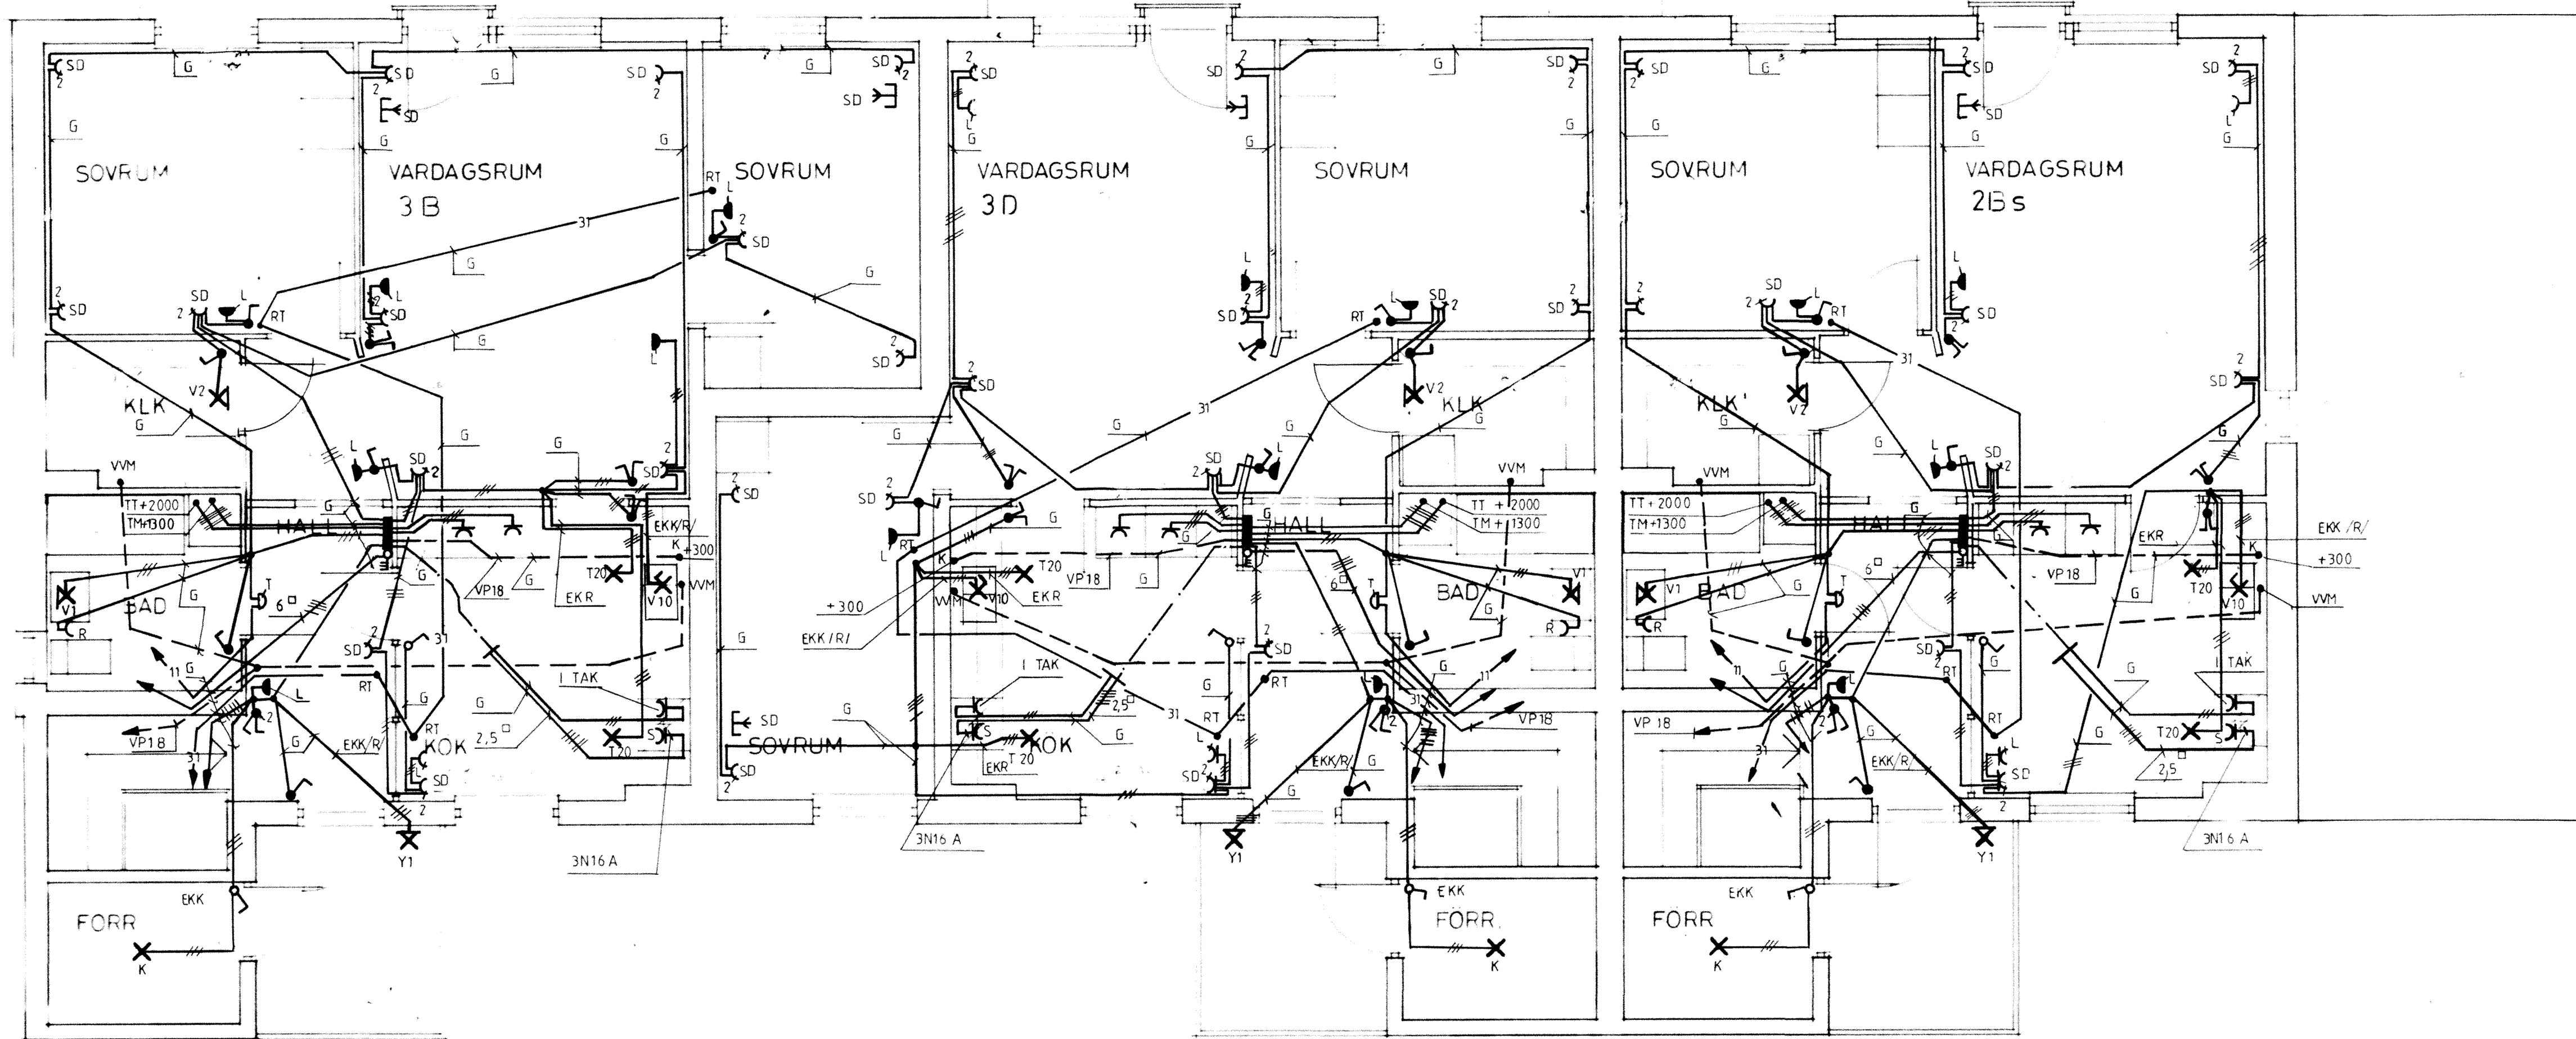

RIKSBYGGEN PROJEKTERINGSKONTORET I MALMO STADIONGATAN 10 TEL 040-801 60 BOX 8057 200 41 MALMO	REG. ANT.	REGISTRERINGEN AVSER	SIGN.	DATUM
	KÄVLINGE BOGESHOLMSOMRÅDET KÄVLINGE 7			
	HUSH, L ÖV E LINSTALLATION			
	MALMO 1981-02-20 ER MALMO 1981-02-20 7780 10			
SKALA 1:50 E 4 : 12			REG.	