


PLAC VID BRANDINSPEKTIONSLUCKA PA TAK

HUS L: BELYSNING PA VIND EKLK

EKKJ 2x2,5/2,5 I ROR TILL MARK


GRUPPCENTRAL FABR ELDON TYP HB 3307 MU + H 308

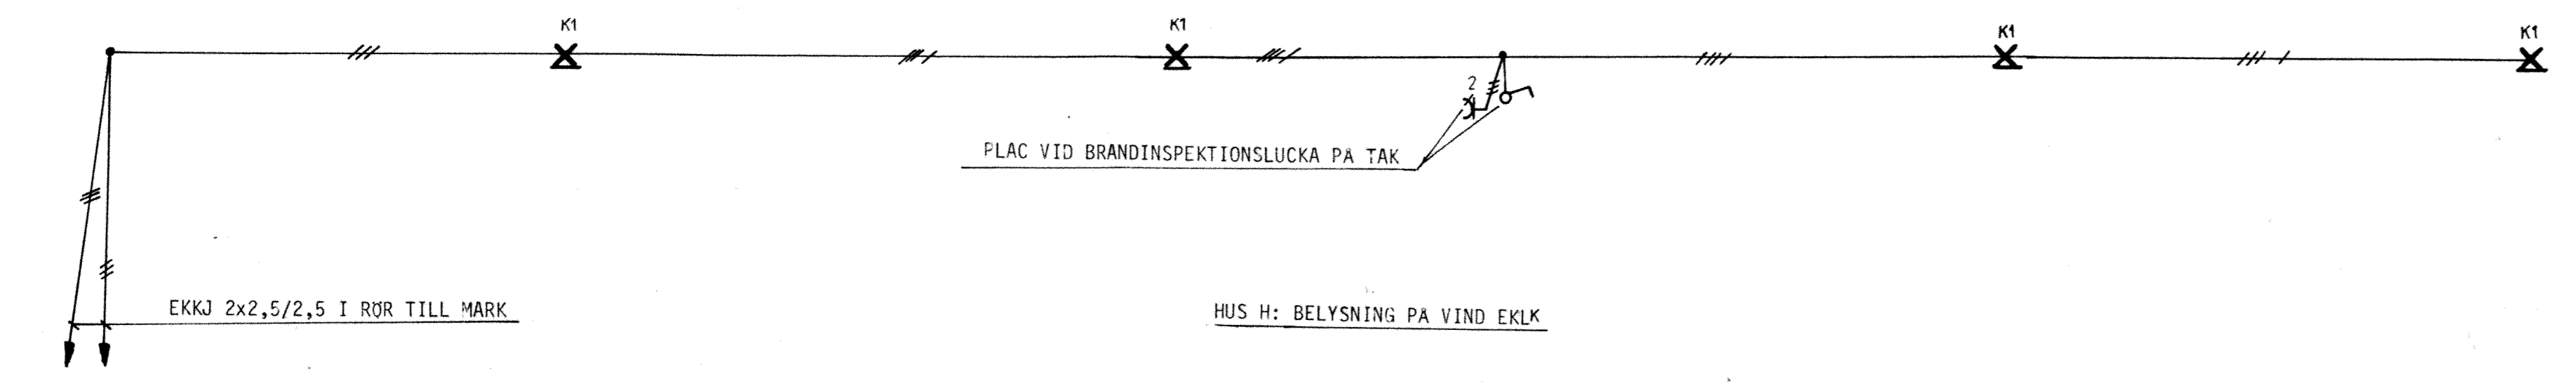

PLAC VID BRANDINSPEKTIONSLUCKA PA TAK

HUS H: BELYSNING PA VIND EKLK

EKKJ 2x2,5/2,5 I ROR TILL MARK

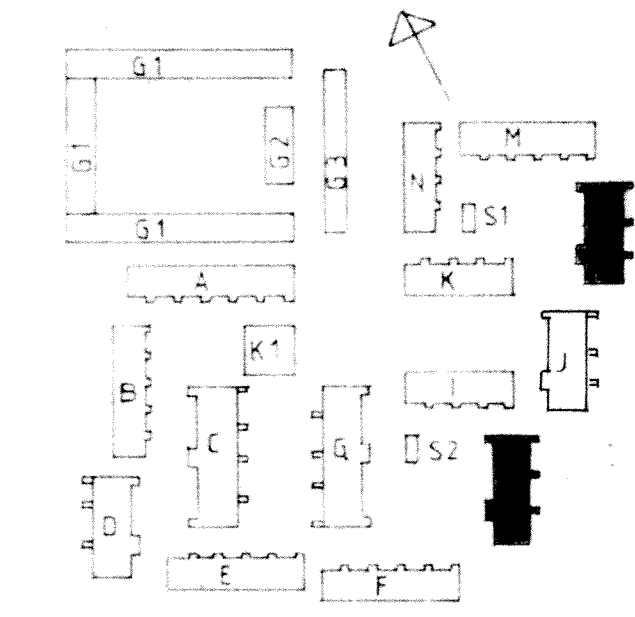

<b>RIKSBYGGEN</b>		KÄVLINGE	
PROJEKTERINGSKONTORET I MALMÖ		BOGESHOLMSOMRÅDET	
STADIONGATAN 10 TEL 040-801 60		KÄVLINGE 7	
BOX 8057 200 41 MALMÖ		HUSH, L ÖV	
UTFÖR AV	ANSÖKAN AV	DRANSKAV AV	SKALA 1:50
ER	A. BENGTSSON		E LINSTALLATION
MALMÖ 1981-02-20		REG. FÖR PÅS	REG. DATUM
		7780 10	E 4 : 12

0 3	ENL. PM NR 2	ER	1983-07-12
REG. ANT	REGISTRERINGEN AVSER	SIGN	DATUM