


PLAC VID BRANDINSPEKTIONSLUCKA PA TAK

HUS L: BELYSNING PA VIND EKLK

EKKJ 2x2,5/2,5 I ROR TILL MARK


GRUPPCENTRAL FABR ELDON TYP HB 3307 MU + H 308

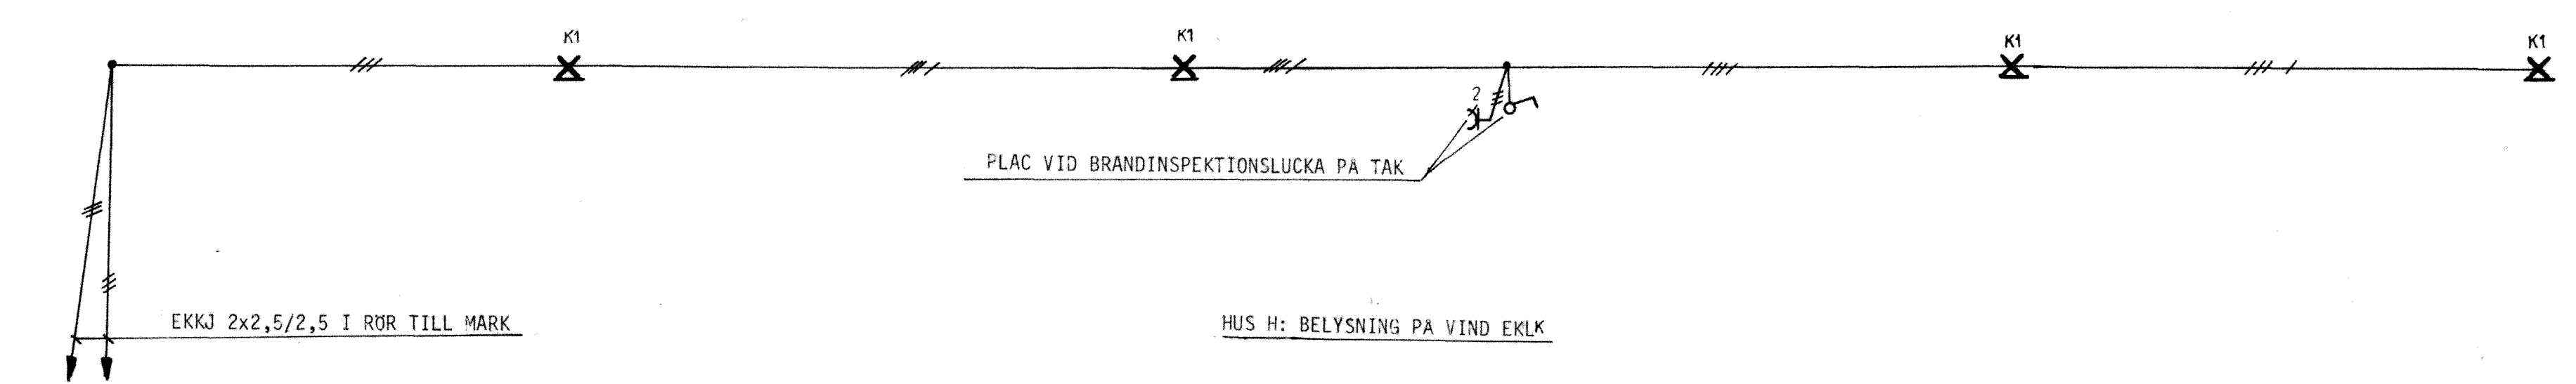

PLAC VID BRANDINSPEKTIONSLUCKA PA TAK

HUS H: BELYSNING PA VIND EKLK

EKKJ 2x2,5/2,5 I ROR TILL MARK

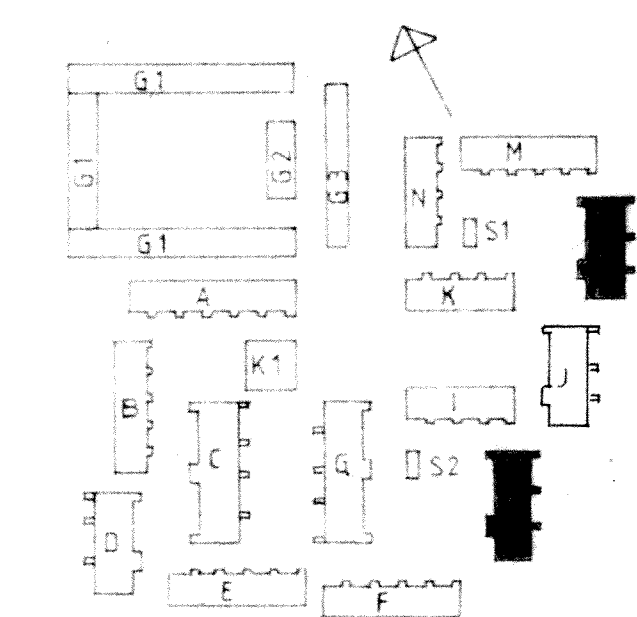

0 3	ENL. PM NR 2	ER	1983-07-12
REG. ANT.	REGISTRERINGEN AVSER	SIGN.	DATUM

RIKSBYGGEN
 PROJEKTERINGSKONTORET I MALMO
 STADIONGATAN 10 TEL 040-801 60
 BOX 8057 200 41 MALMO

KÄVLINGE
 BOGESHOLMSOMRÅDET
 KÄVLINGE 7
 HUSH. L ÖV
 E LINSTALLATION
 SKALA 1:50

REG. ANT. 7780 10
 REG. DATUM 9