


INST. ENL. LGH R1 SE RITN. E4:01

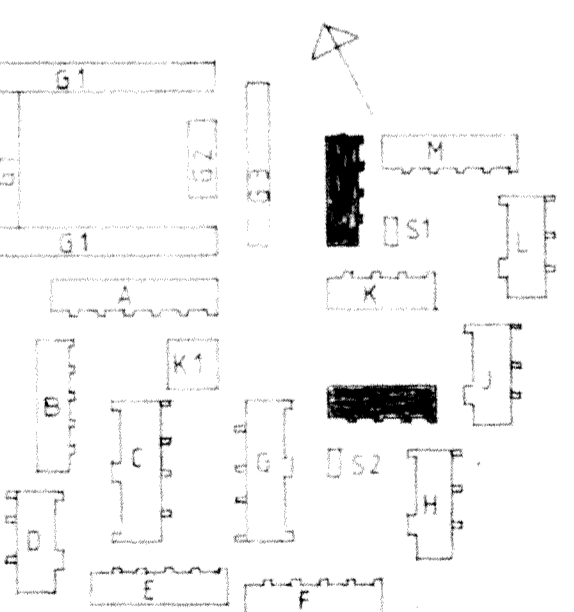

RIKSBYGGEN PROJEKTERINGSKONTORET I MALMÖ STADIONGATAN 10 TEL 040-801 60 BOX 8057 200 41 MALMÖ	REG. ANT.	REGISTRERINGEN AVSER	SIGN.	DATUM
	KÄVLINGE BOGESHOLMSOMRÅDET KÄVLINGE 7			
	HUS I, N BV ELINSTALLATION			
	RITN. NO. 778010 <i>Åke Bengtsson</i>	RITNINGEN E4:13	SKALA 1:50	REG.