


INST. ENL. LGH R1 SE RITN. E4:01

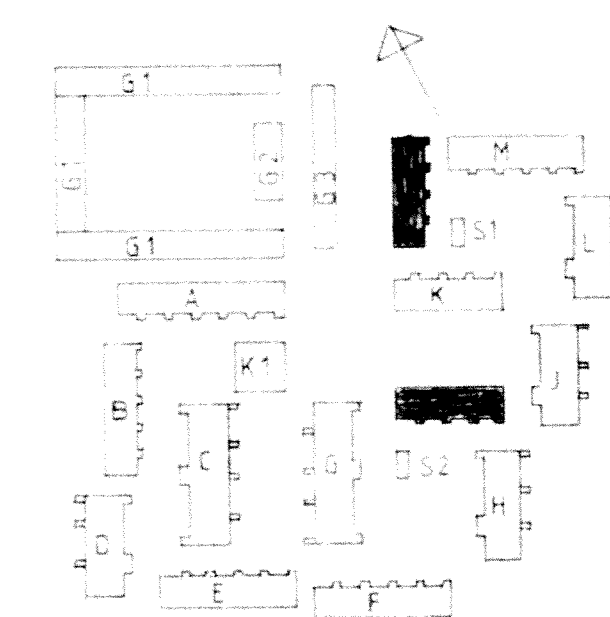

<b>RIKSBYGGEN</b> PROJEKTERINGSKONTORET I MALMÖ STADIONGATAN 10 TEL 040-801 60 BOX 8057 200 41 MALMÖ	KÄVLINGE BÖGESHOLMSOMRÅDET KÄVLINGE 7	HUS I, N BV ELINSTALLATION	SKALA 1:50	
	S.R. A. BENGTSSON	778010	E4:13	
	MALMÖ 1981-02-70 <i>Åke Bengtsson</i>			