


LGH R1s

GRUPPCENTRAL FABR ELDON TYP HB 3307 NU + H 308  
 FASADKARTSKAP FABR ELDON TYP MI 125A2

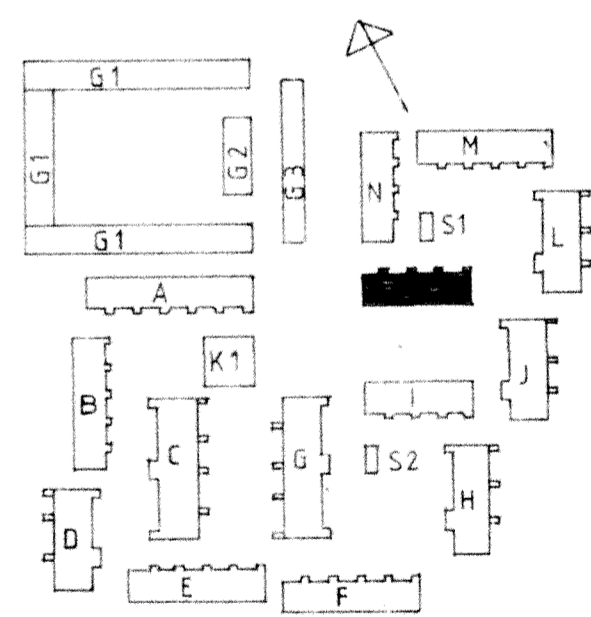

|   |   |                      |            |       |
|---|---|----------------------|------------|-------|
| <b>RIKSBYGGEN</b><br>PROJEKTERINGSKONTORET I MALMÖ<br>STADIONGATAN 10 TEL 040-601 60<br>BOX 8057 200 41 MALMÖ<br>E.K. BENGTSSON<br><i>Åke Bengtsson</i> | REG. ANT.   | REGISTRERINGEN AVSER | SIGN.      | DATUM |
|   | KÄVLINGE<br>BOGESHOLMSOMRÅDET<br>KÄVLINGE 7<br>HUS K BV<br>ELINSTALLATION |                      | SKALA 1:50 | REG.  |
| MALMÖ 1281-01-22  | 778010  |                      | E 4:17     |       |