


LGH R1s

GRUPPCENTRAL FABR ELDON TYP HB 3307 MU + H 308
 FASADMTARSKAP FABR ELDON TYP H1 125A2

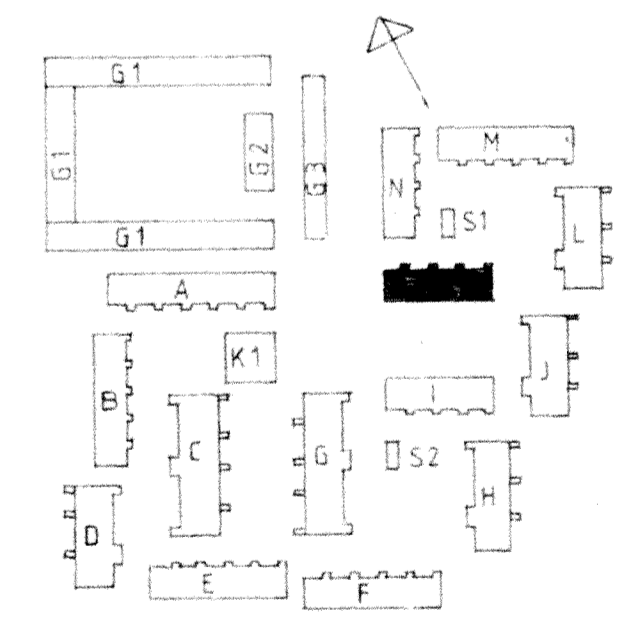

RIKSBYGGEN RIKS BYGG AB PROJEKTERINGSKONTORET I MALMÖ STADIONGATAN 10 TEL 040-801 60 BOX 8057 200 41 MALMÖ FÖRSTAVEN A BENGTSSON MALMÖ, 3981-02-20 <i>Åke Bengtsson</i>	REG. ANT.	REGISTRERINGEN AVSER	SIGN.	DATUM
	KÄVLINGE BOGESHOLMSOMRÅDET KÄVLINGE 7			
	HUS K BV ELINSTALLATION SKALA 1:50			
	778010	BITINGSNR	E 4 : 17	REG.