E4 :18

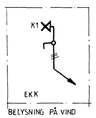

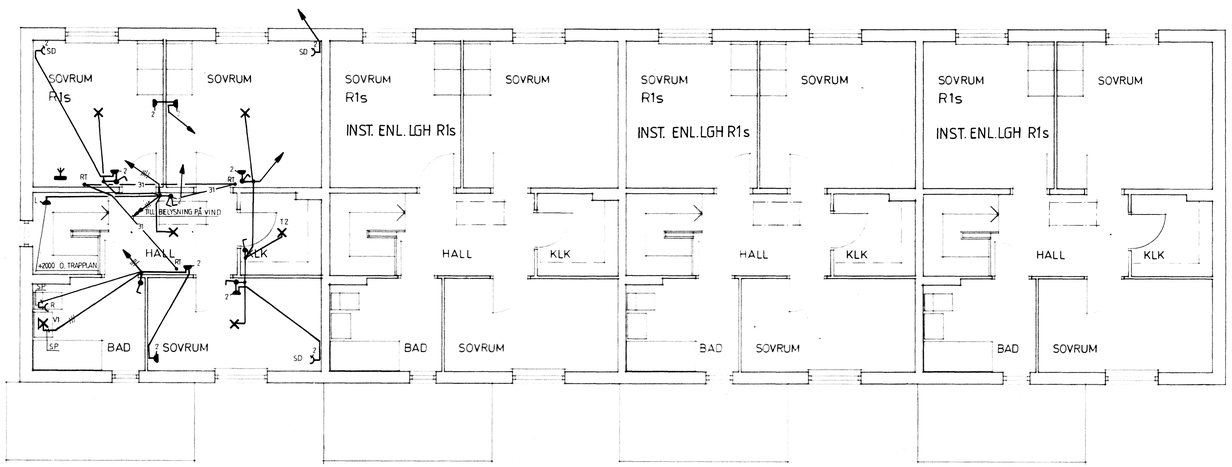

LGH R1s

REG	ANT	REGISTRERINGEN AVSER	SIGN	DATUM

RIKSBYGGEN
PROJEKTERINGSKONTORET I MALMÖ
STADIONGATAN 10 TEL. 040-801 60
BOX 8057 200 41 MALMÖ

RITNING NR	KONSTRUERAD AV	GRANSKAD AV
E4	Å. PERSSON	
MALMÖ 1981-02-20		

KÄVLINGE
BÖGESHOLMSOMRÅDET
KÄVLINGE 7
HUS K ÖV
ELINSTALLATION
SKALA 1:50

KOD, TYP, BOS	RITNINGSNR	REG
778010	E4 : 18	