


LGH R1s

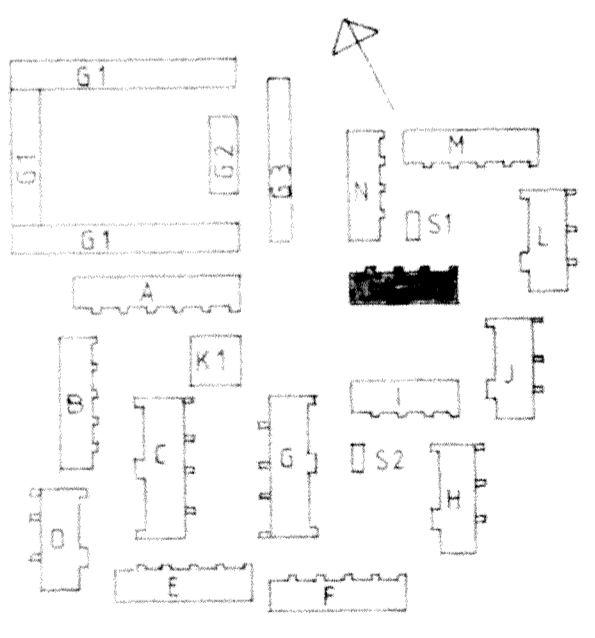

RIKSBYGGEN PROJEKTERINGSKONTORET I MALMÖ STADIONGATAN 10 TEL 040-801 60 BOX 8057 200 41 MALMÖ		KÄVLINGE BOGESHOLMSOMRÅDET KÄVLINGE 7 HUS K ÖV ELINSTALLATION		REG. ANT. 778010	REGISTRERINGEN ARSER SIGN DATUM
MÅLMA 1981-02-20 <i>Åke Bengtsson</i>	ER Å. BENGTSSON	SKALA 1:50 E 4 : 18	REG		