



K1


- EKKJ 3x6/6 TILL S2
- EKKJ 4x6/6 TILL STÖLPBELYSN.
- EKKJ 3x6/6 TILL S1
- EKKJ 3x6/6 TILL GARAGE
- EKKJ 4x6/6 TILL STÖLPBELYSN.
- EKKJ 2x2,5/2,5 TILL BELYSN. PÅ VINDAR I HUS C, D OCH G

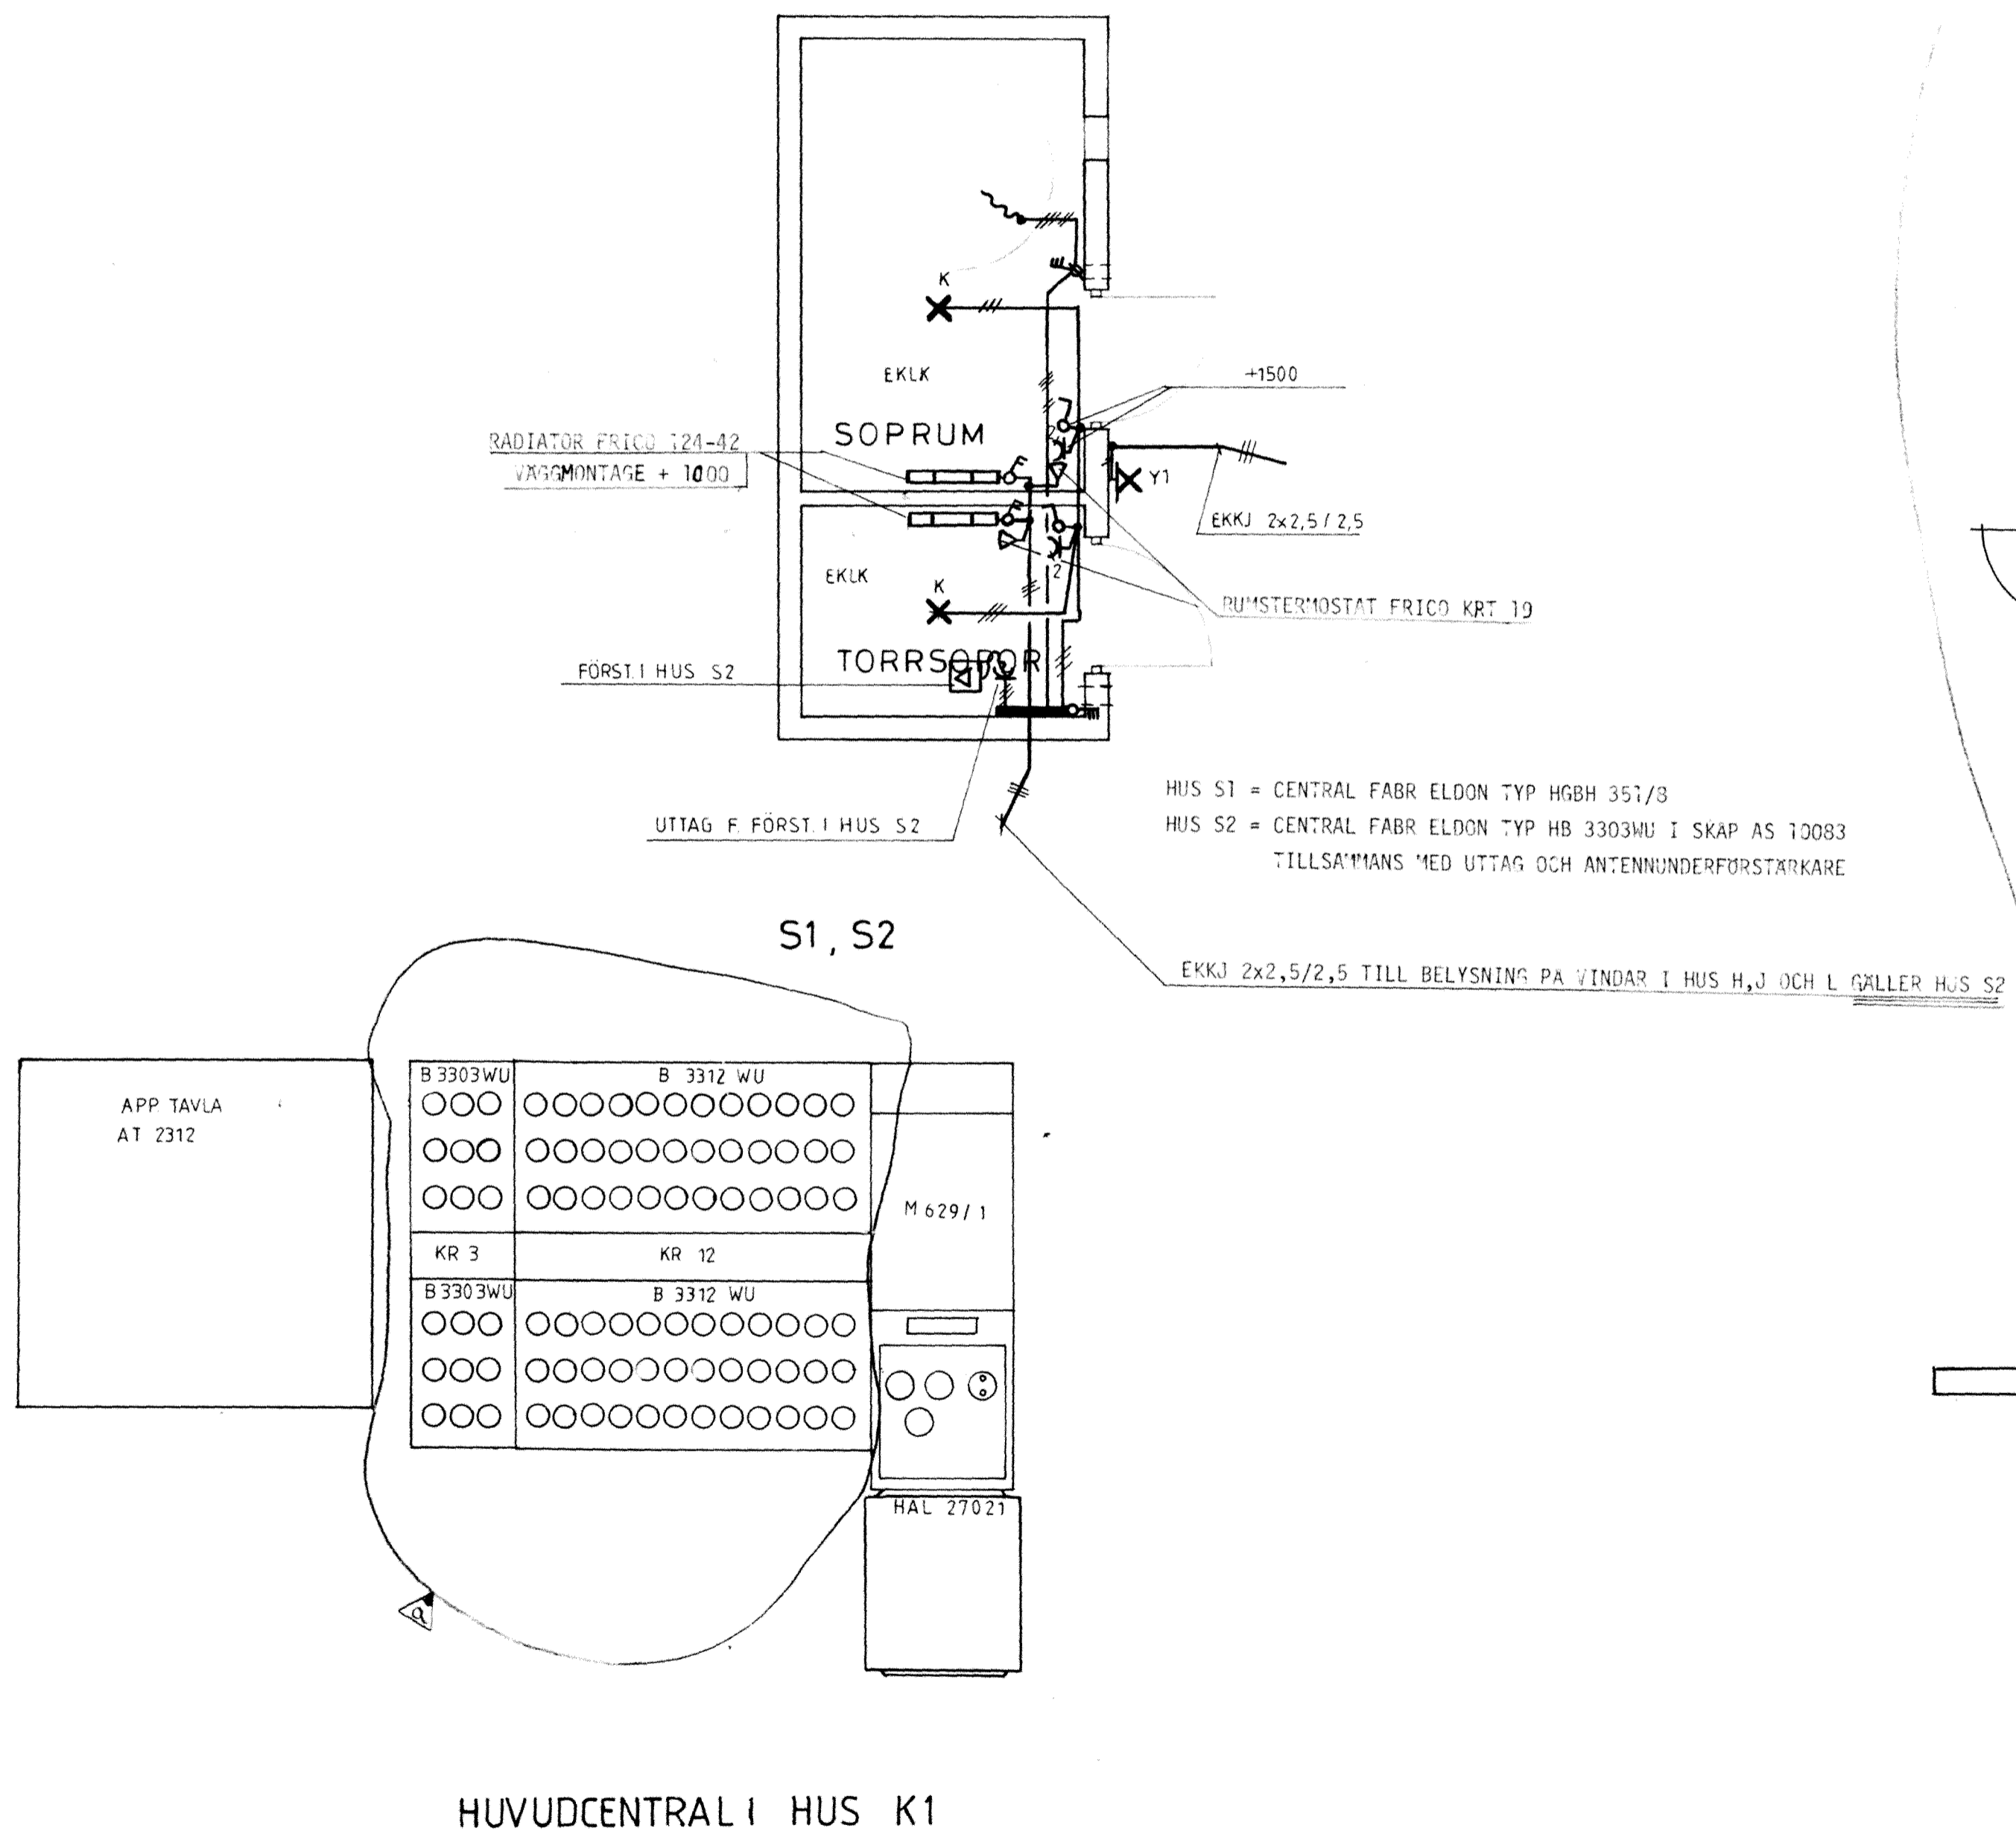

HUVUDCENTRAL I HUS K1

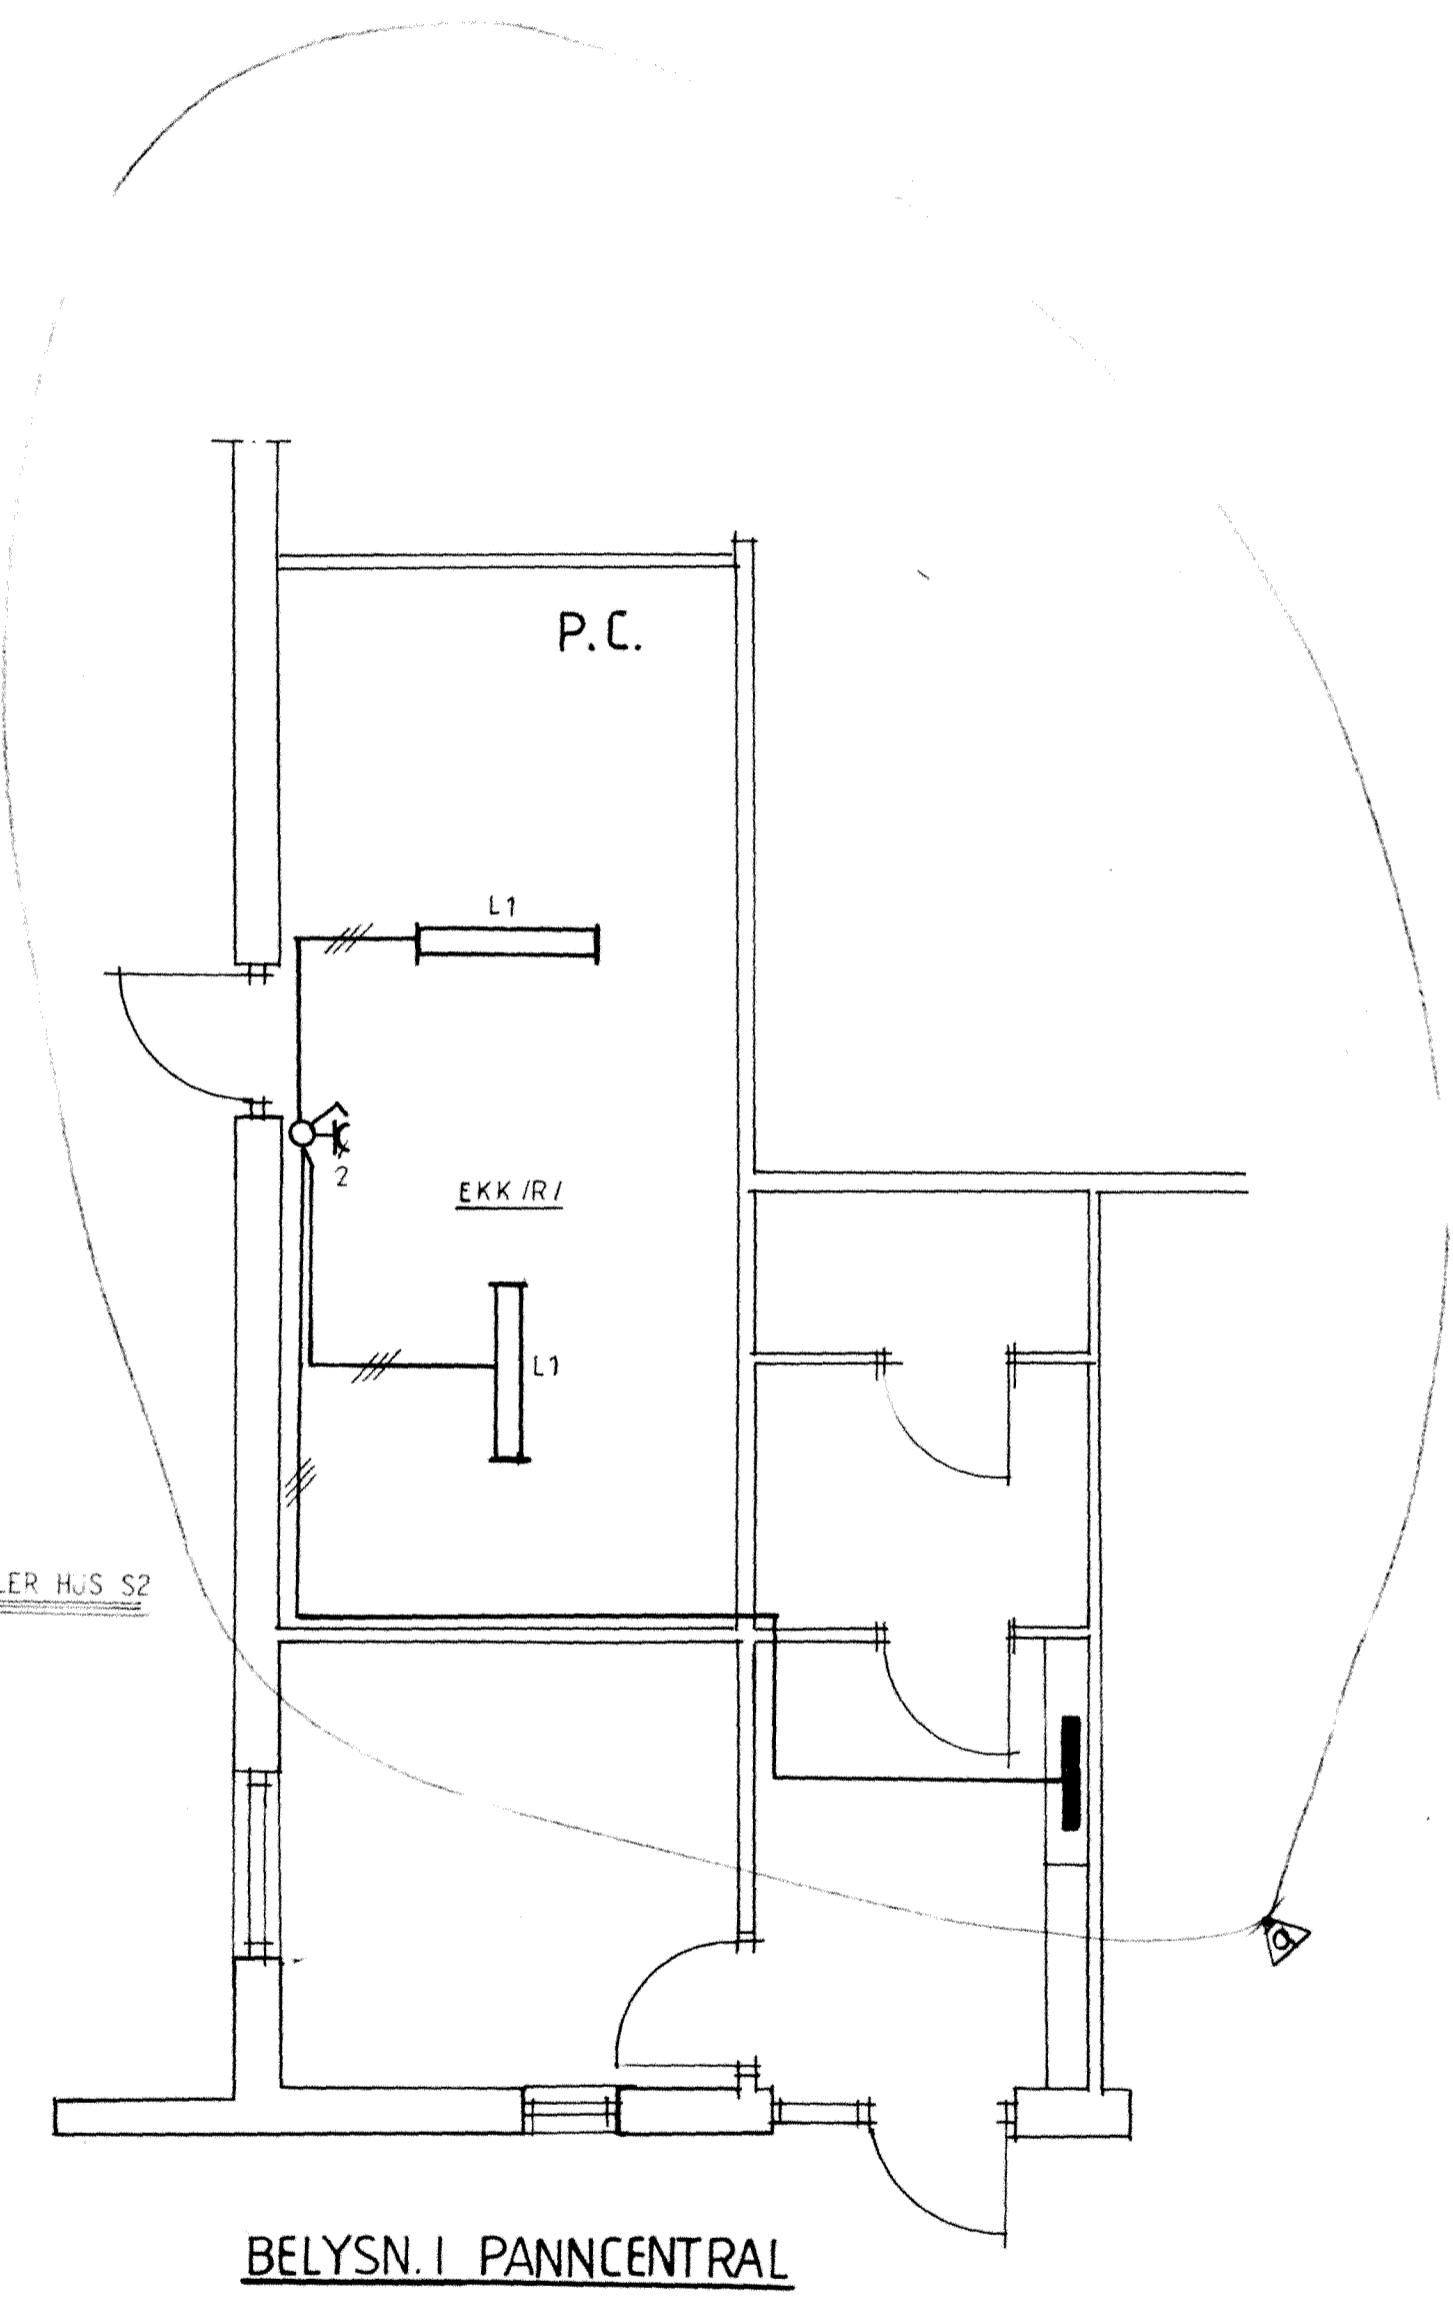

BELYSN. I PANNCENTRAL

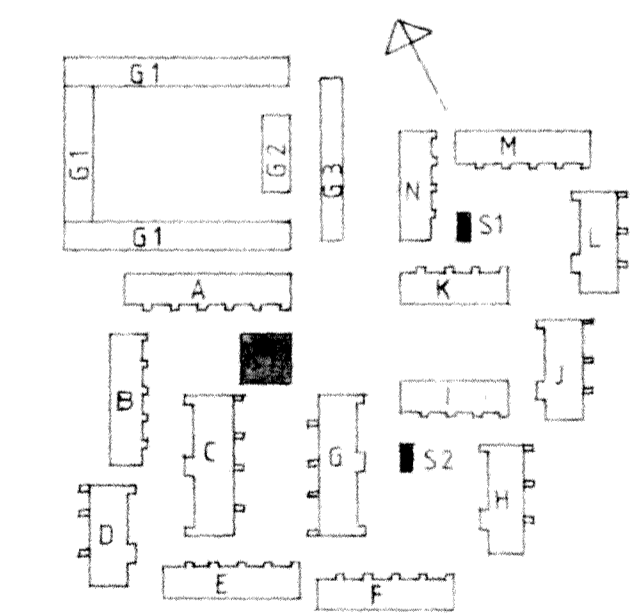

|   |                      |               |
|---|----------------------|---------------|
| RIKSBYGGEN<br>PROJEKTERINGSKONTORET I MALMÖ<br>STADIONGATAN 10 TEL 040 801 60<br>BOX 8057 200 41 MALMÖ    | ENL. PM NR 1         | ER 1982-09-04 |
|   | REGISTRERINGEN AVSER | SHW DATUM     |
| KÄVLINGE<br>BÖGESHOLMSOMRÅDET<br>KÄVLINGE 7<br>KVARTERSHUS K1, SOPRUM S1, S2<br>ELINSTALLATION SKALA 1:50 |                      |               |
| 778010  | E4 : 19              | REG.          |