



K1

- EKKJ 3x6/6 TILL S2
- EKKJ 4x6/6 TILL STOLPBELYSN.
- EKKJ 3x6/6 TILL S1
- EKKJ 3x6/6 TILL GARAGE
- EKKJ 4x6/6 TILL STOLPBELYSN.
- EKKJ 2x2,5/2,5 TILL BELYSN. PÅ VINDAR I HUS C, D OCH G

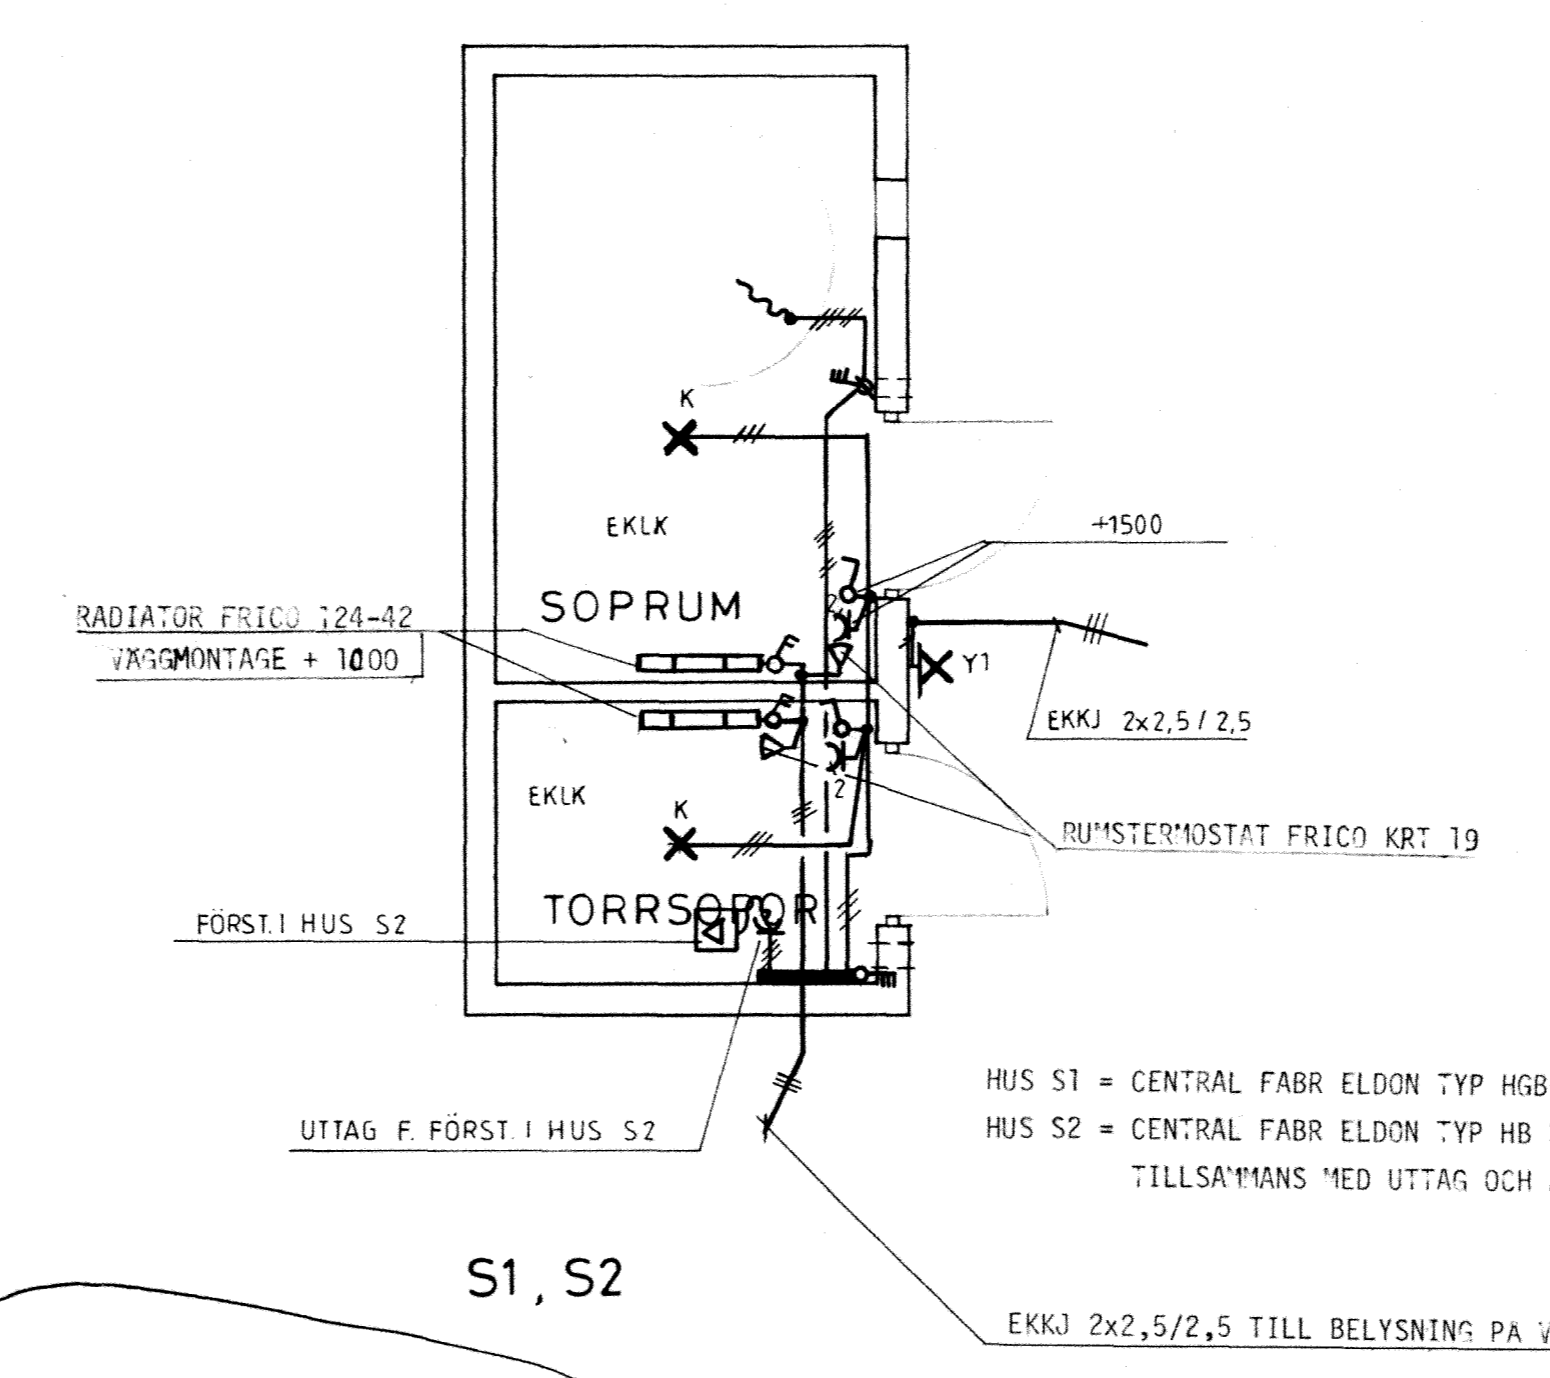


S1, S2


HUS S1 = CENTRAL FABR ELDON TYP HGBH 351/3
 HUS S2 = CENTRAL FABR ELDON TYP HB 3303MU I SKAP AS 10083
 TILLSAMMANS MED UTTAG OCH ANTENNUNDERFÖRSTÄRKARE

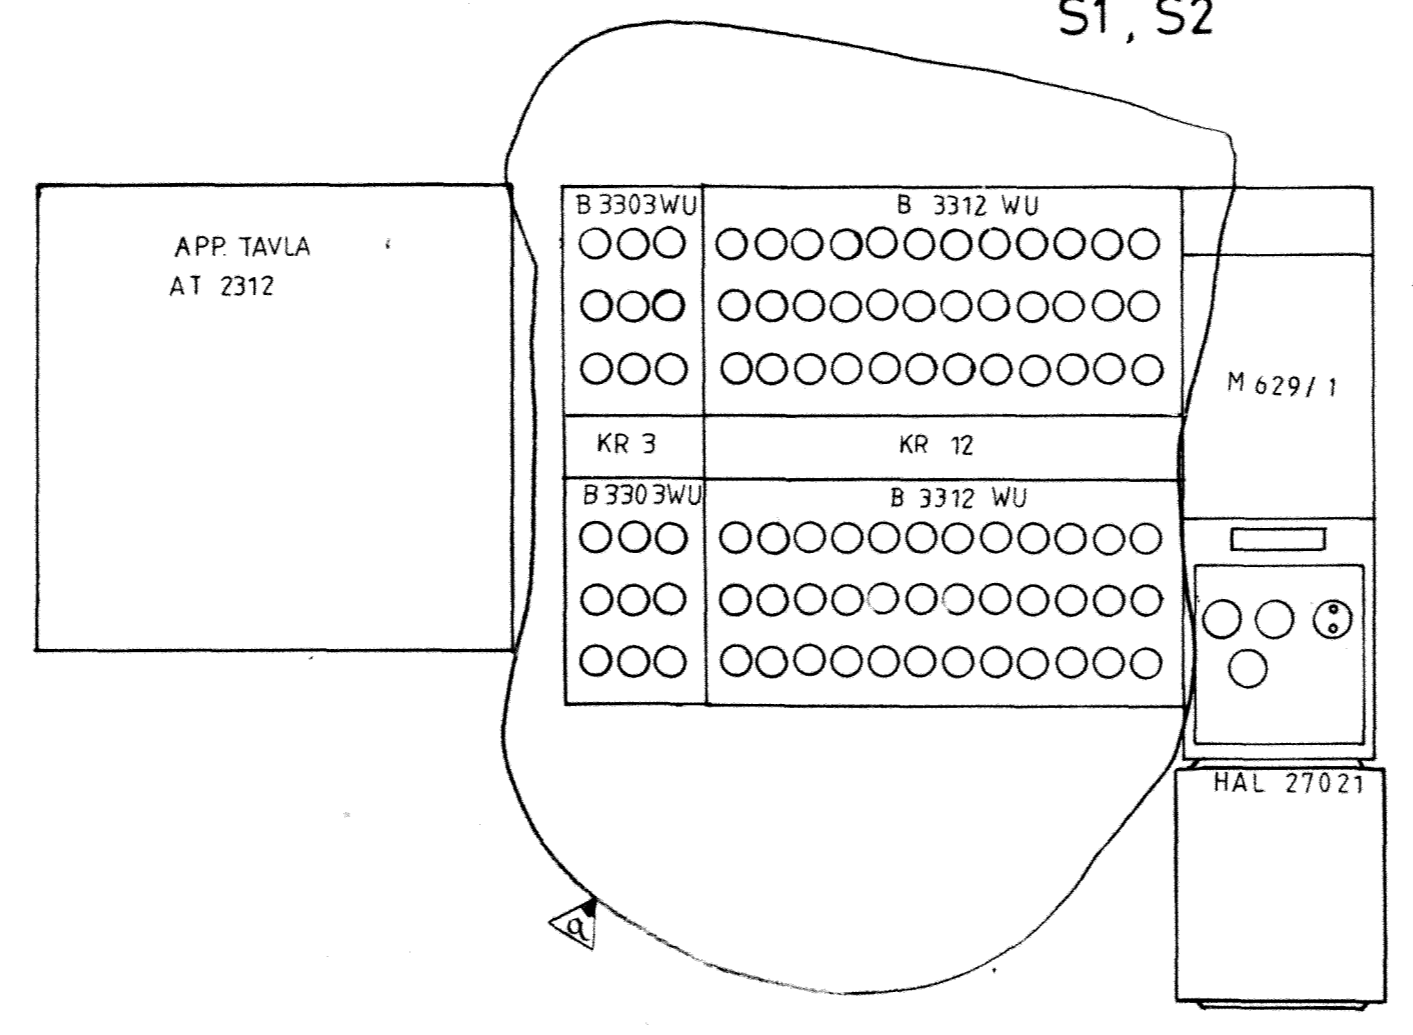

HUVUDCENTRAL I HUS K1

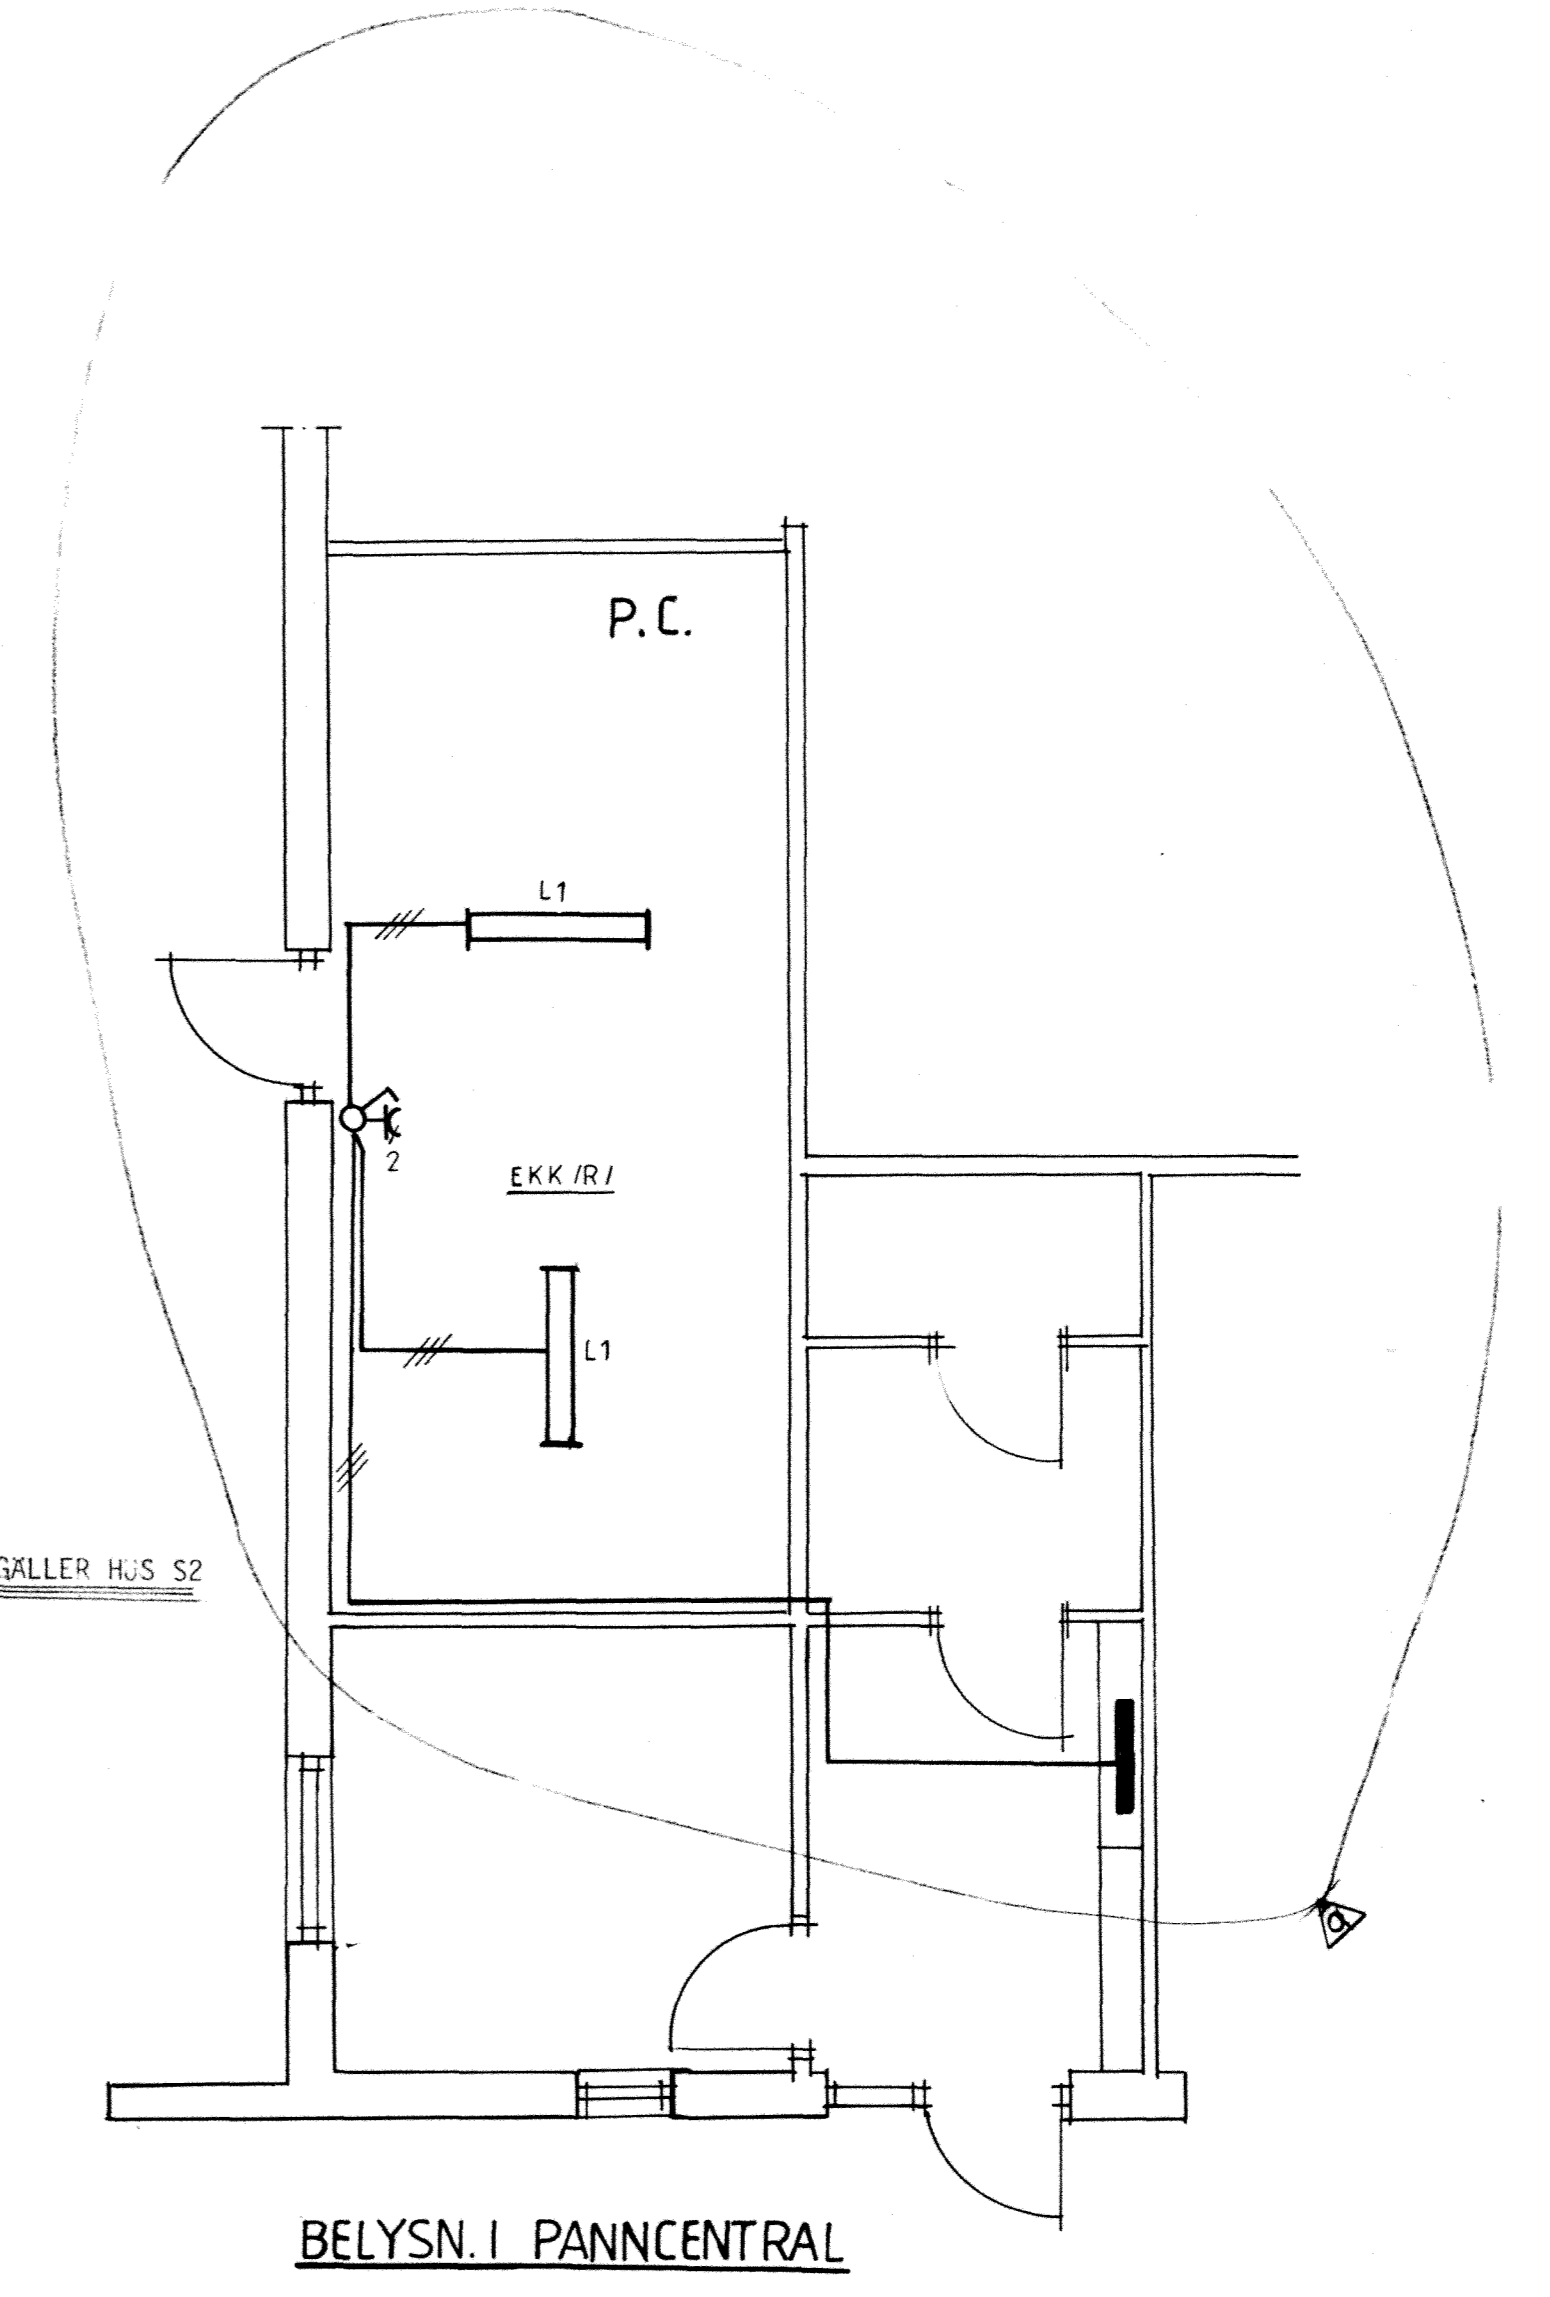

BELYSN. I PANNCENTRAL

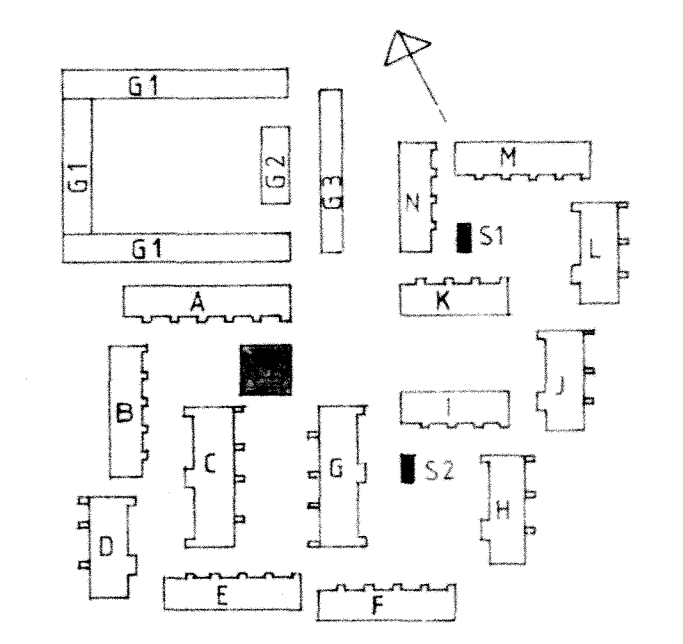

RIKSBYGGEN		KÄVLINGE BÖGESHOLMSOMRÅDET KÄVLINGE 7	
PROJEKTERINGSKONTORET I MALMÖ STADIONGATAN 10 TEL 040-801 60 BOX 8057 200 41 MALMÖ		KVARTERSHUS K1, SOPRUM S1, S2	
ER: Å. BENGTSSON		E LINSTALLATION SKALA 1:50	
MALMÖ 1981-02-20	REG 778010	RITNINGAR E4:19	REG 9