


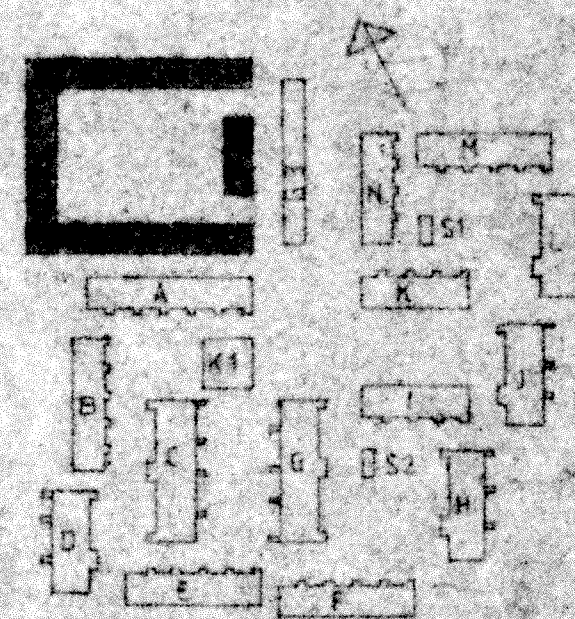

G1 - 47 garage med förråd 4,8 m²
G2 - 6 garage -"-
G3 - 17 garage -"-
16 förråd 4,8 m²

b	3	ENL PM NR 2	ER -	1983-07-1
a	1	ENL PM NR 1	ER	1982-09-0
REG	ANT	REGISTRERINGEN AVDET	SIGN	DATUM

RIKSBYGGEN

PROJEKTERINGSKONTORET I MÅLMO
STADIONGATAN 8. TEL. 040 801 80
BOX 8057. 200 41 MÅLMO

G1, G2

INSTALLATION

778010

SKALA 1:100

EX-100
FEB 20

RE