

7410

7122

20815

7410

7545

EKKJ 2x2,5/2,5


EKKJ 2x2,5/2,5 TILL STOLPE

EKKJ 3x6/6 TILL KVARTERSHUS

EKK I RÖR GENOM SKYDDSRUM  
 HB 3307 WU I SKÅP AS 06063


① GENOMFÖRING FÖR HUVUDLEDN. M. KOPPL. DOSA PÅ UTSIDAN  
 ② " " " " TELE  
 ③ " " " " ANTENN  
 ④ " " " " I RESERV

RADIATORERNA FÄSTES I LINGJUTNA ANKARSKENOR

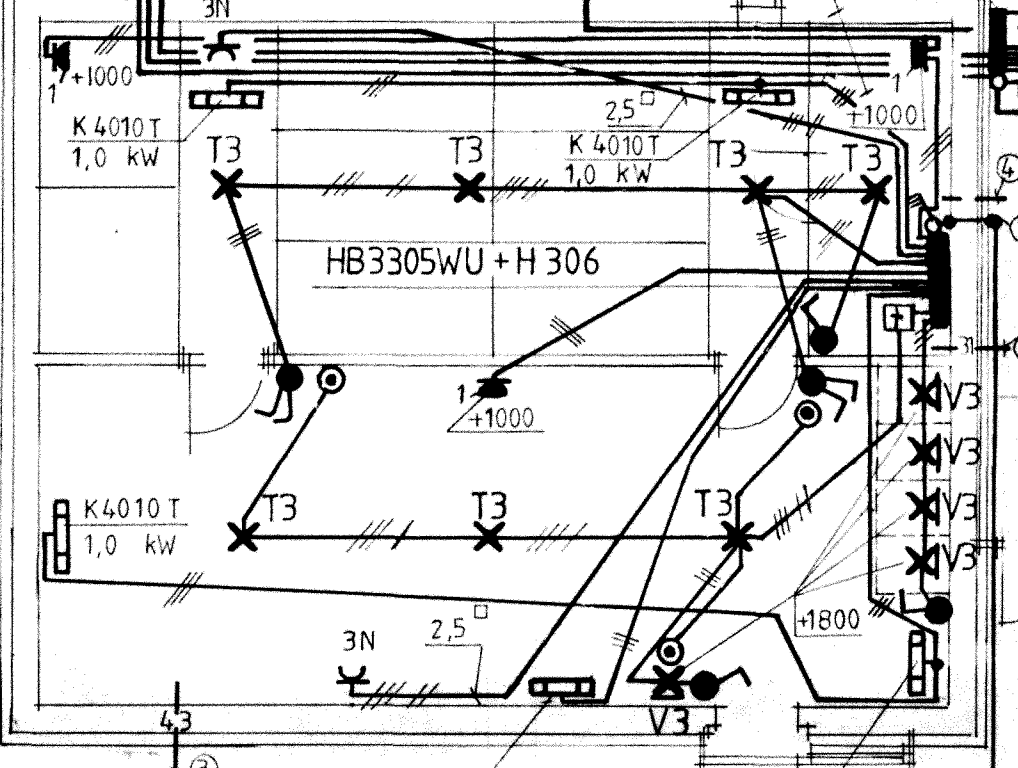

STRÖMSTÄLLARE OCH UTTAG +1500  
 AUTOMATISKA TRYCKKNAPPAR : E14 709 30

- G1 - 47 garage med förråd 4,8 m<sup>2</sup>
- G2 - 6 garage -"
- G3 - 17 garage -"
- 16 förråd 4,8 m<sup>2</sup>

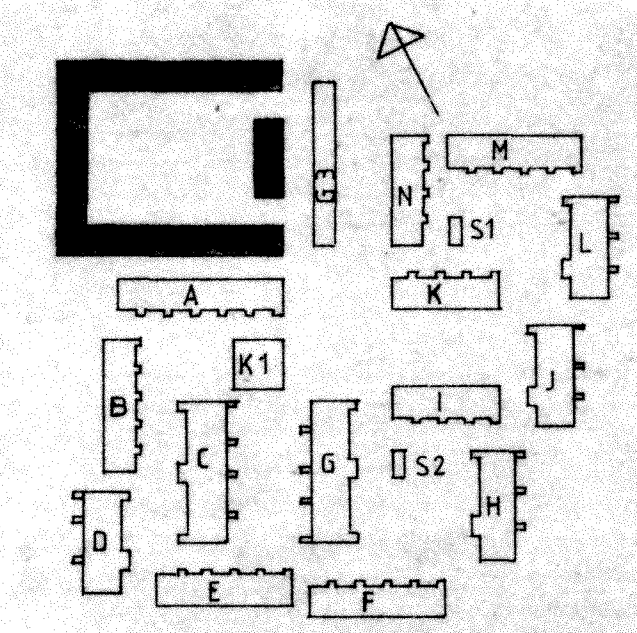

b	3	ENL. PM NR 2	ER	1983-07-12
a	1	ENL. PM NR. 1	ER	1982-09-06
REG.	ANT.	REGISTRERINGEN AVSER	SIGN.	DATUM

**RIKSBYGGEN**  
 PROJEKTERINGSKONTORET I MALMÖ  
 STADIONGATAN 10 TEL 040 801 60  
 BOX 8057 200 41 MALMÖ

KÄVLINGE  
 BOGESHOLMSOMRÅDET  
 KÄVLINGE 7  
 G1, G2  
 ELINSTALLATION SKALA 1:100

MALMÖ 1381-02-20  
 Å B A BENGTSSON  
 MALMÖ 1381-02-20  
 RIKSBYGGEN  
 778010  
 NITTHINGEN  
 E4:20  
 REG. 3