




SEKTION

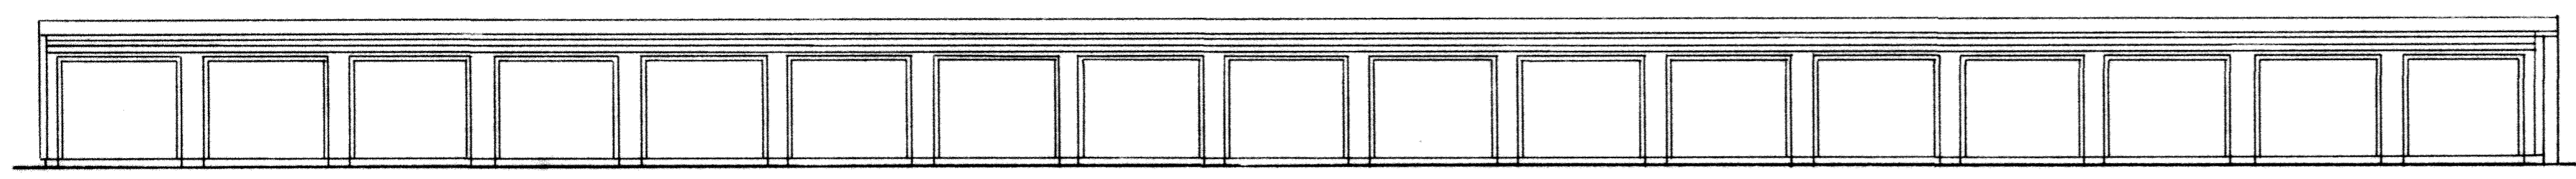


FASAD 3-4

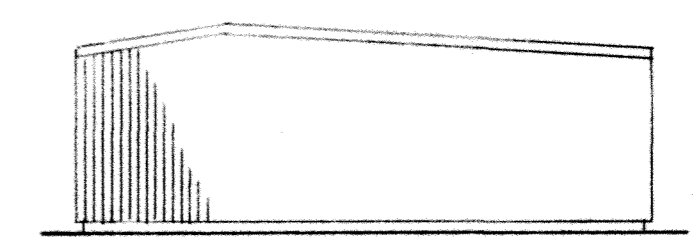

GAVEL 1-3

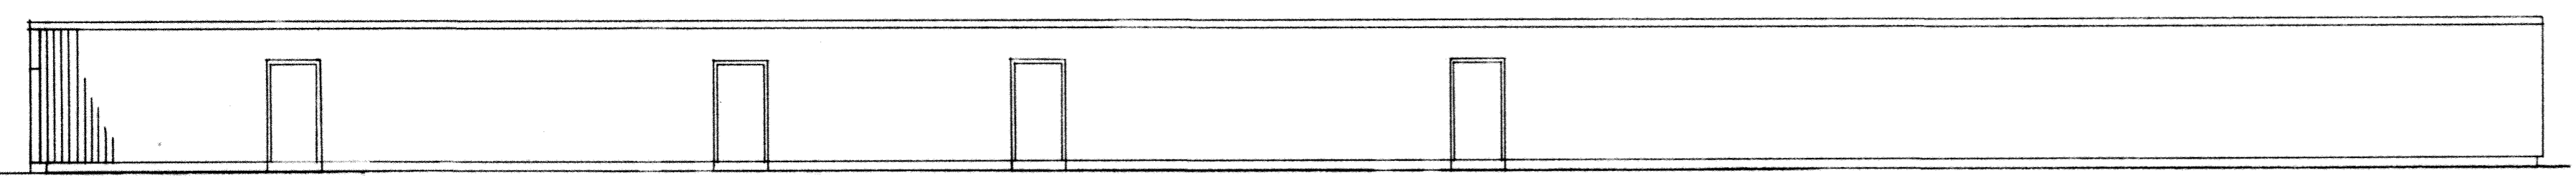


FASAD 2-1

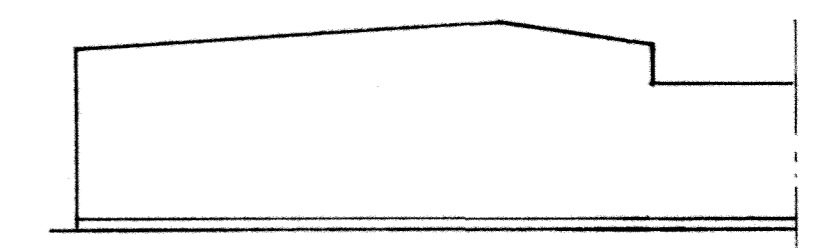

GAVEL 4-2

STRÖMSTÄLLARE: +1500
 AUTOMATISKA TRYCKKNAPPAR: E 14 709 30

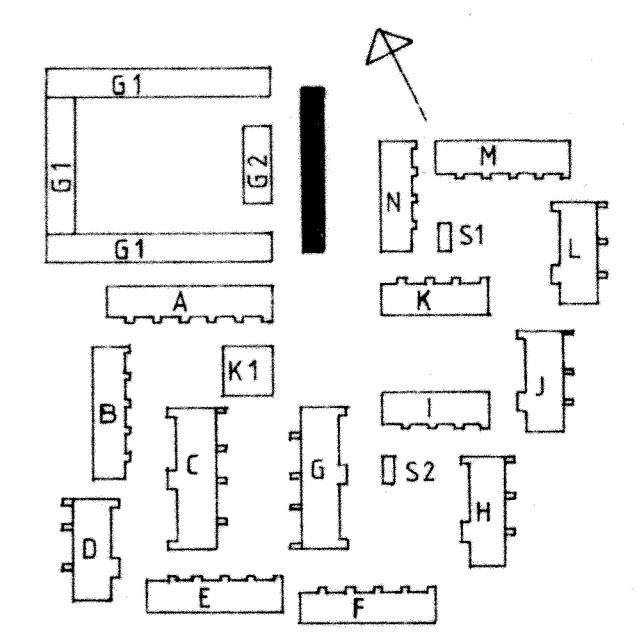

| | | | | |
|--|--|---|--|---|
| | | KÄVLINGE BOGESHOLMSOMRÅDET KÄVLINGE 7 G3 E LINSTALLATION | | REG AMT REGISTRERINGEN AVSER SIGN DATUM |
| PROJEKTERINGSKONTORET I MALMÖ STADIONGATAN 10 TEL 040 801 60 BOX 8057 200 41 MALMÖ | | SKALA 1:100 778010 | | REG |
| MALMÖ 1:81-02-20 <i>Åke Bengtsson</i> | | E4:21 | | REG |