




TERMOGARAGE TYP P-527 O MED FÖRRÅD

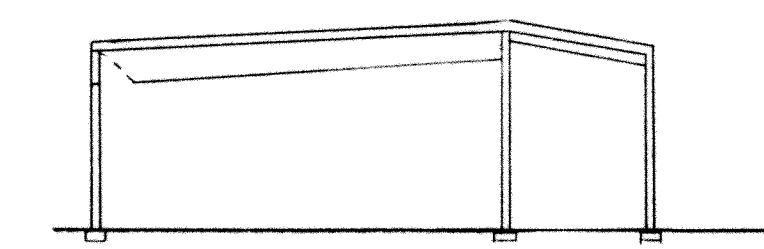


SEKTION

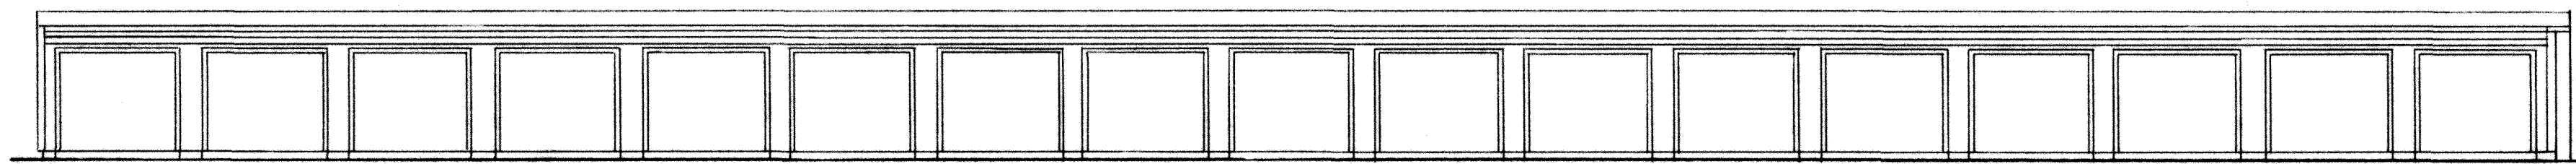


FASAD 3-4

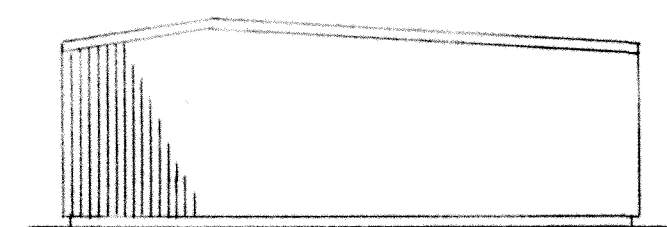

GAVEL 1-3

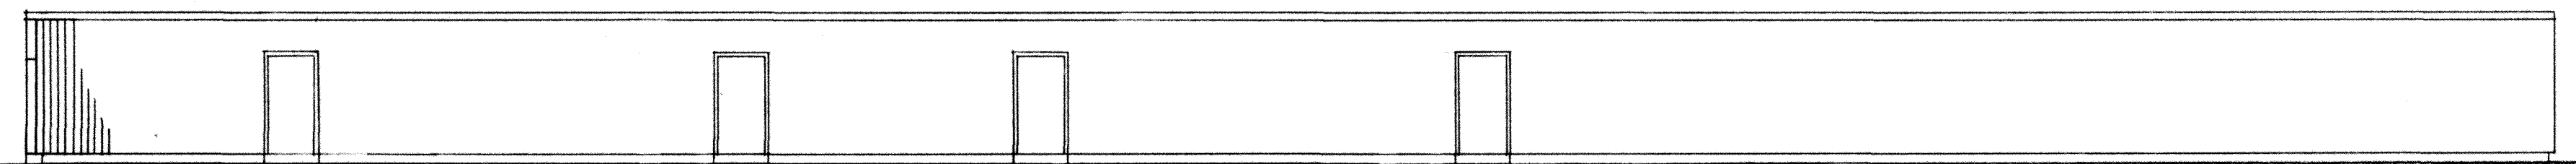


FASAD 2-1

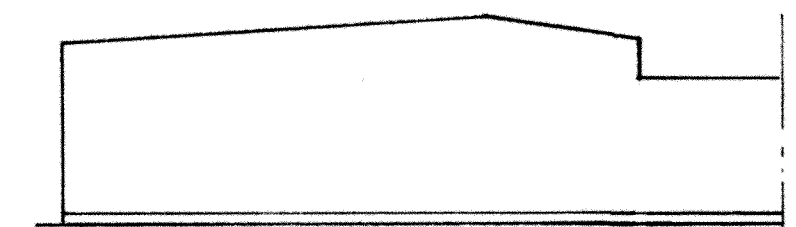

GAVEL 4-2

STRÖMSTÄLLARE: +1500
 AUTOMATISKA TRYCKKNAPPAR: E 14 709 30

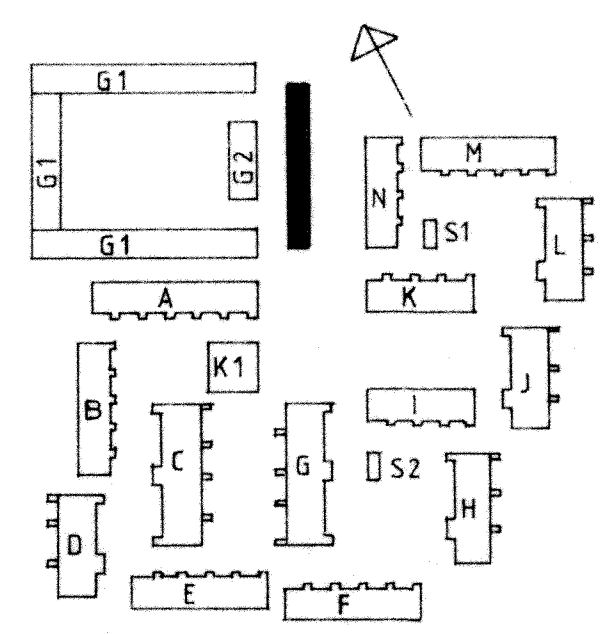

RIKSBYGGEN		REG. ANT. REGISTRERINGEN AVSER	SIGN.	DATUM
RIKSBYGGEN PROJEKTERINGSKONTORET I MALMÖ STADIONGATAN 10 TEL 040-801 60 BOX 8057 200 41 MALMÖ		KÄVLINGE BOGESHOLMSOMRÅDET KÄVLINGE 7 G3 ELINSTALLATION		
ÅR 1981-02-20 MÅL 1981-02-20 <i>Åke Bengtsson</i>	ÅR 1981-02-20 MÅL 1981-02-20 <i>Åke Bengtsson</i>	778010	SKALA 1:100 E4:21	REG.