



K4:101 A


REVISIONSNUMMERNUMMER 778010 ETAPP RITNINGNUMMER K4:101

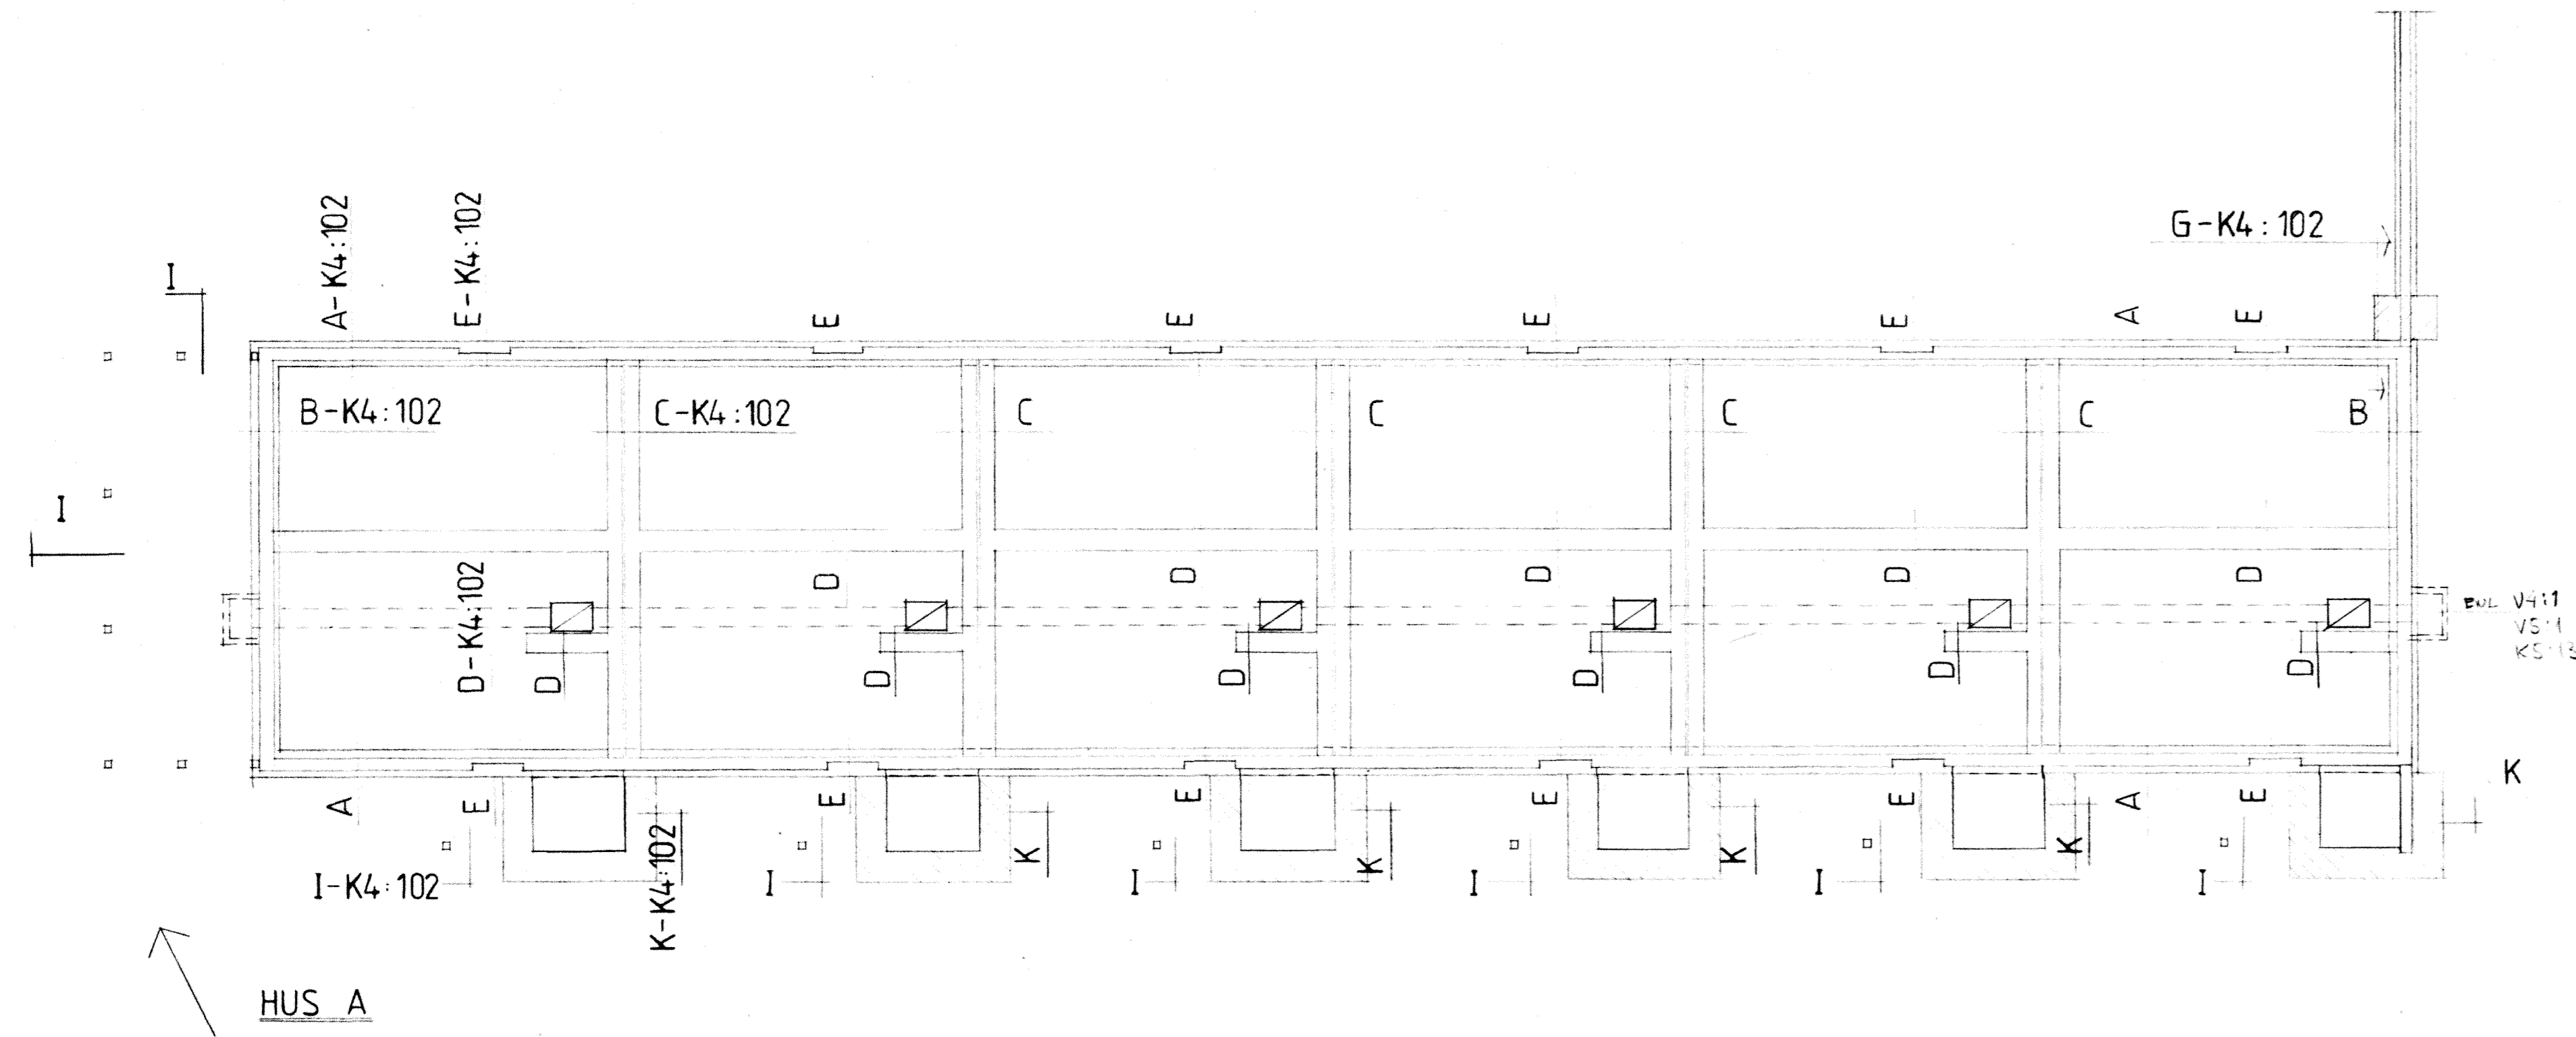


HUS A

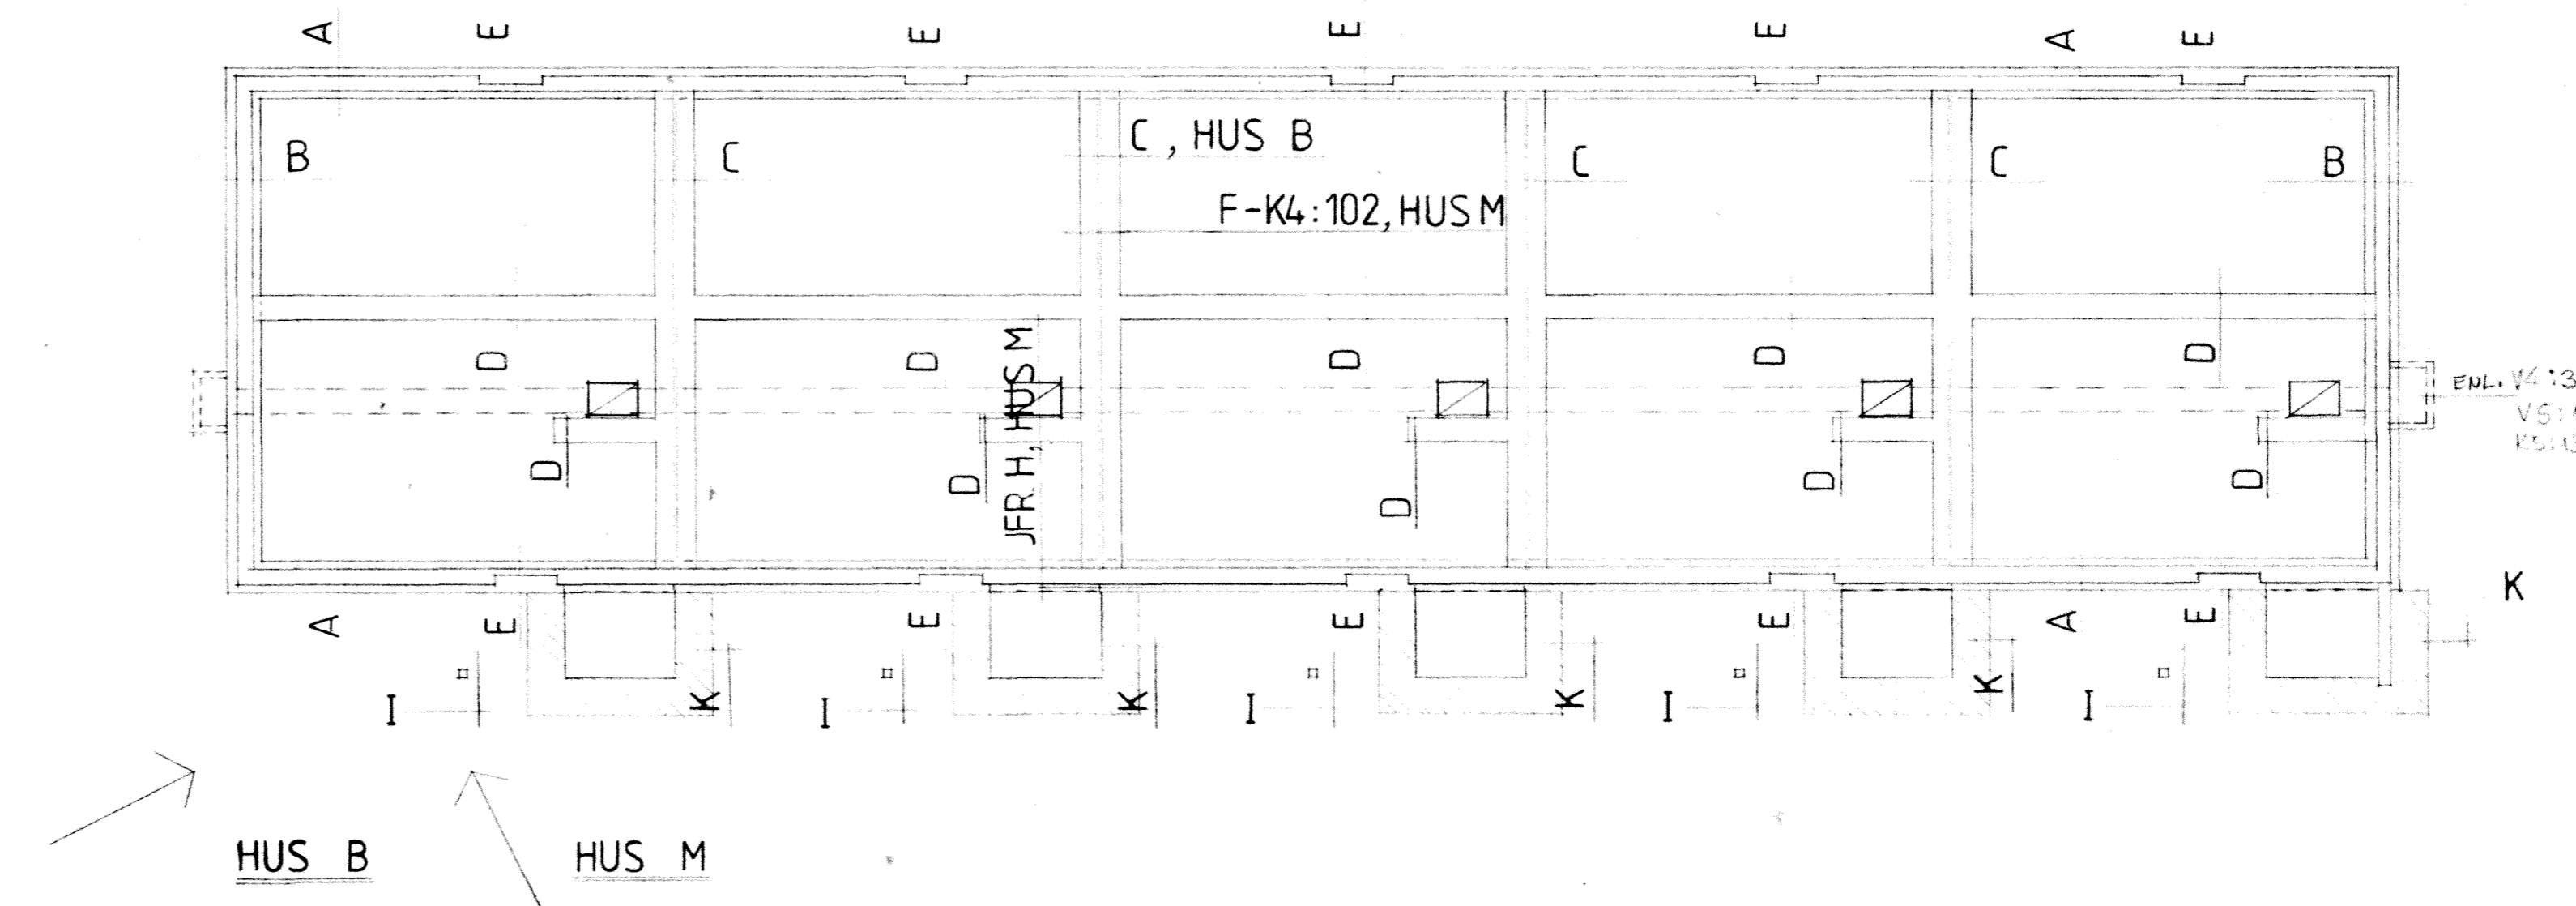

HUS B HUS M

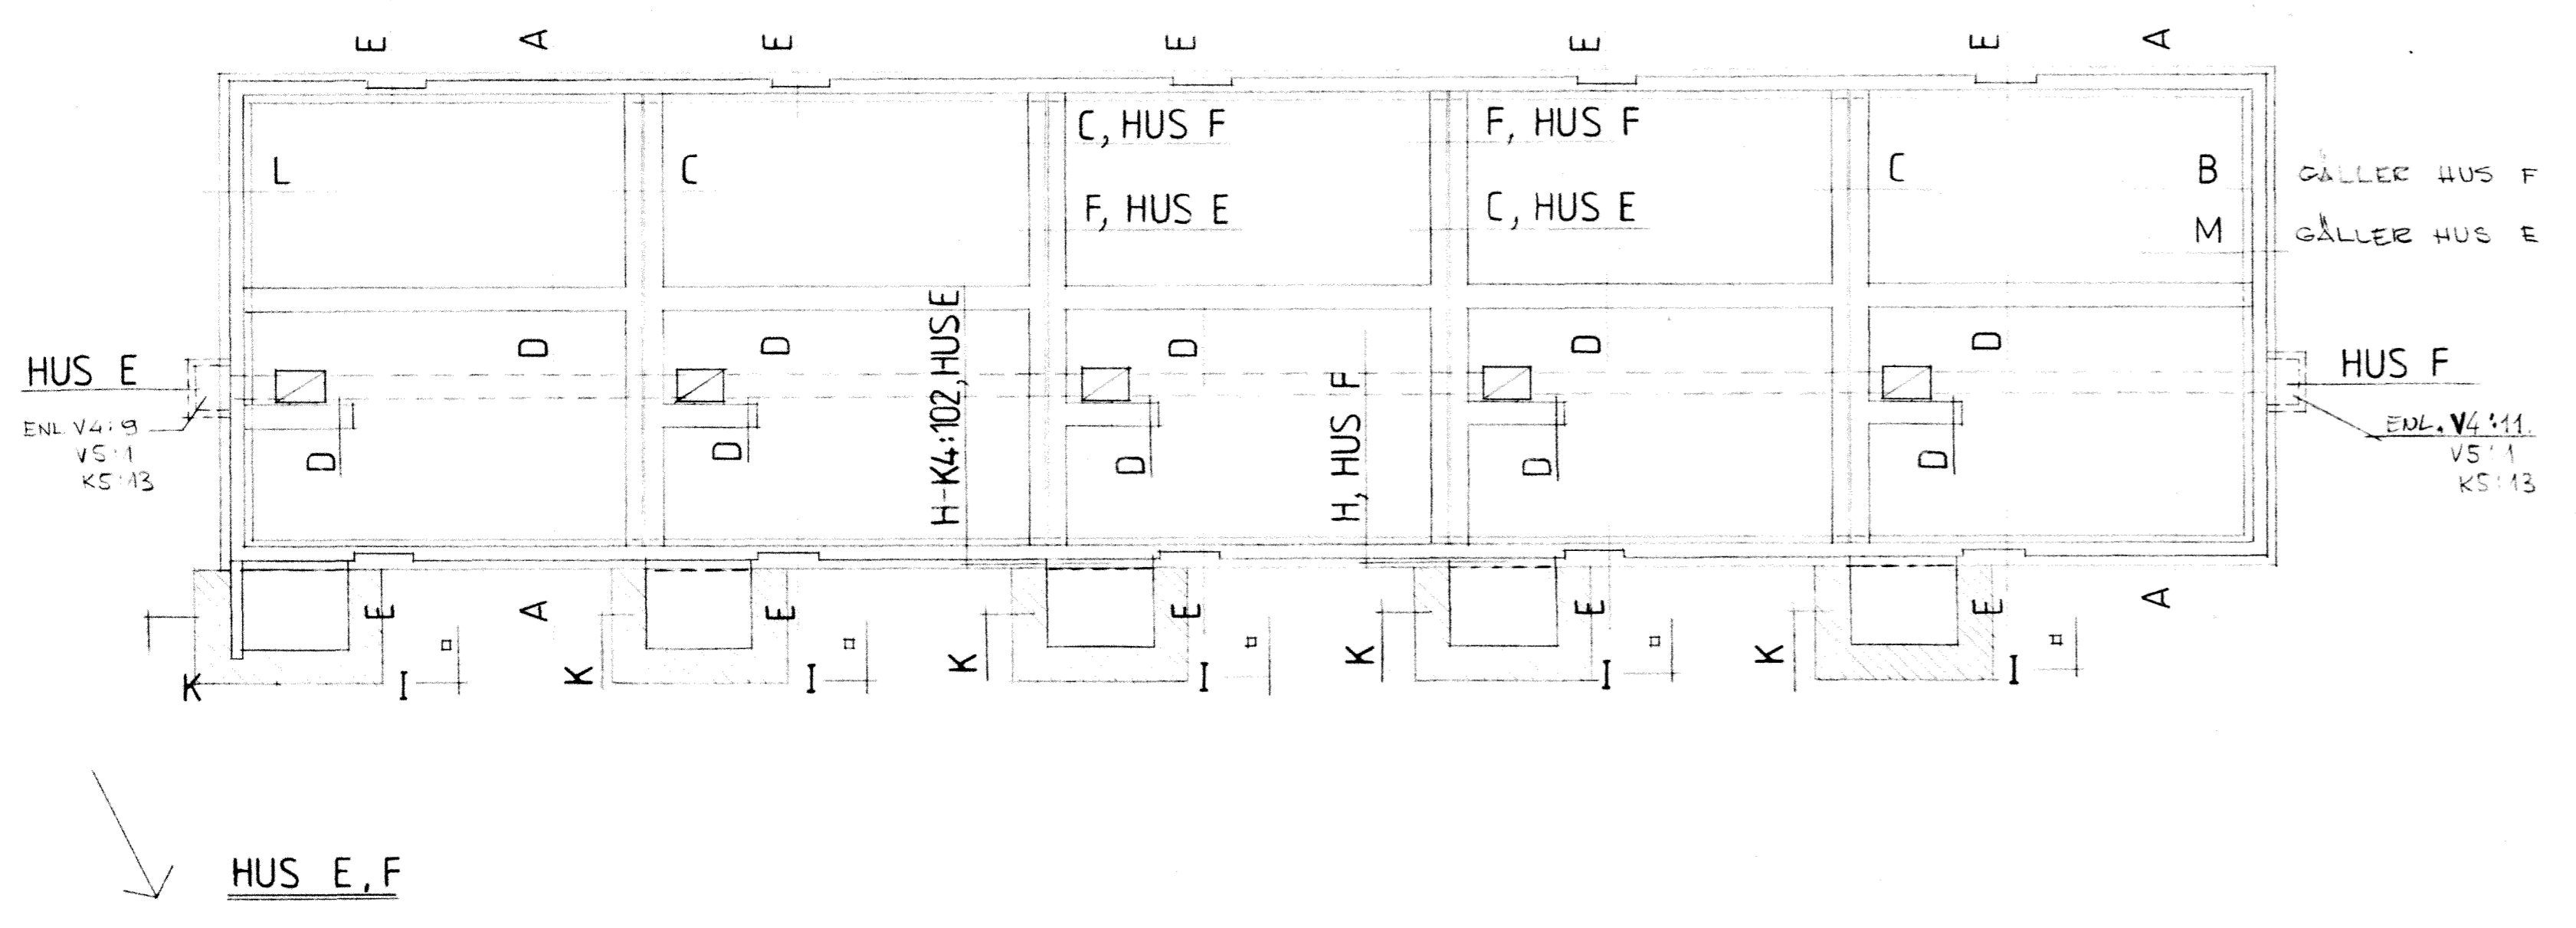

HUS E, F

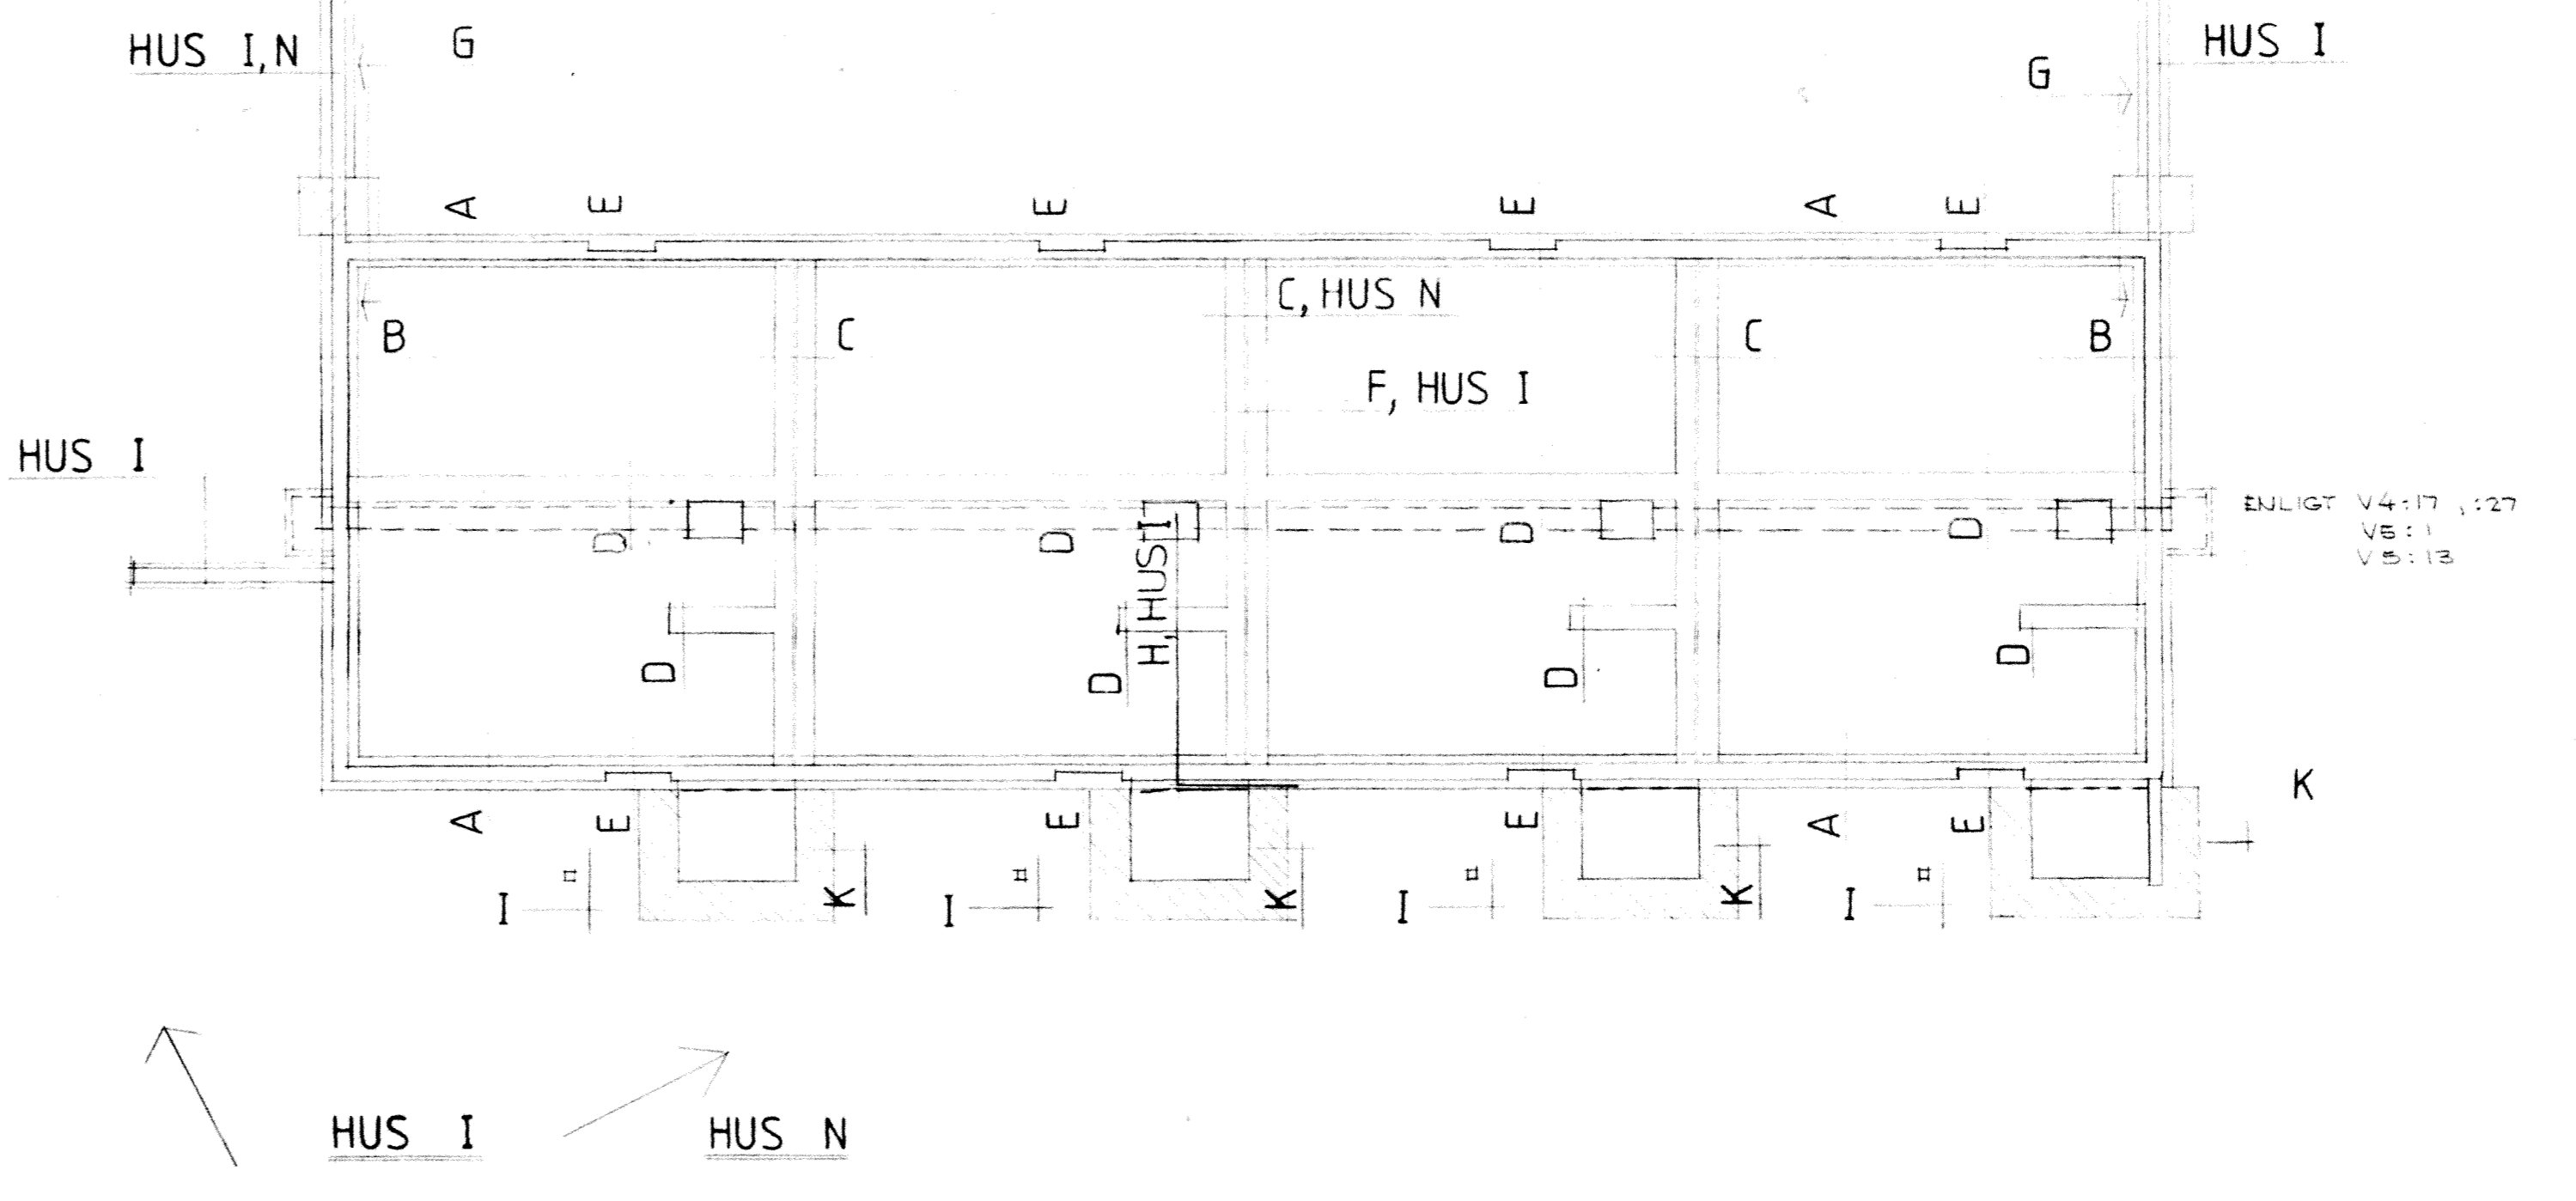

HUS I HUS N

FÖRESKRIFTER:


BETONG: GOLV PÅ MARK BTG II K 300  
ÖVRIG BETONG BTG II K 250

APMERING: NÄT I GOLV PÅ MARK Nps 50  
ÖVRIG ARMERING Ks 40  
BYGLAR Ss 26s

PLATTJOCKLEK: BETONGPLATTA PÅ MARK 80 MM  
SAMTLIGA GRUNDPLINTAR I MARK ENL. DET. I-K4:102

HÄNVISNINGAR:

GRUNDETALJER RITNING  
A-B-C-D-E-F-G-H-I-J-K-L-M-K4:102  
DETALJER K5:13  
ALLMÄNNA ANVISNINGAR K4:1  
DRÄNERINGSPLAN M4:5

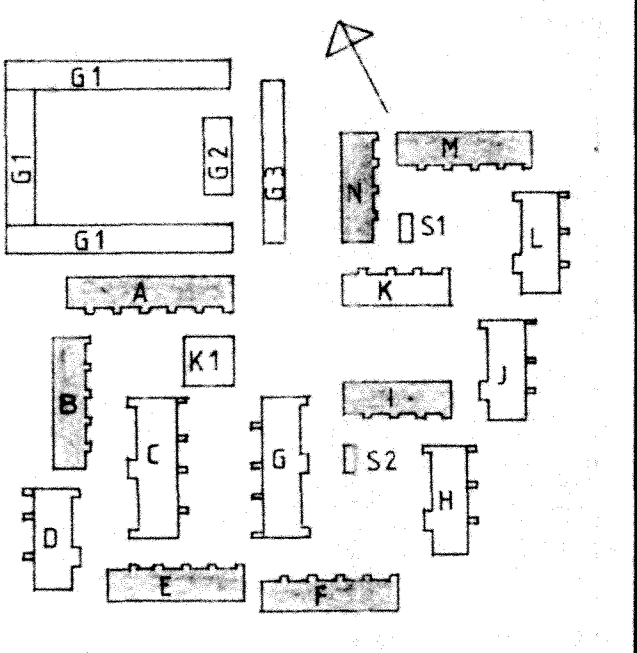

HUS A, B, E, F, I, M, N  
GRUNDPLANER

REV.	ANT.	REVIDERING AVBER.	SIGN.	DATUM
1		PLATTJOCKLEK	TS	85.03.25

**RIKSBYGGEN**  
 PROJEKTERINGSKONTORET I MALMÖ  
 STADIONGATAN 10 TEL. 040-801 60  
 BOK 9057 200 41 MALMÖ

**KÄVLINGE**  
 BÖGESHOLMSOMRÅDET  
 KÄVLINGE 7  
 GRUNDPLANER HUS A, B+M, E+F, I+N.  
 SKALA 1:100

ARBETSNUMMER 77 80 10 ETAPP RITNINGNUMMER K4:101