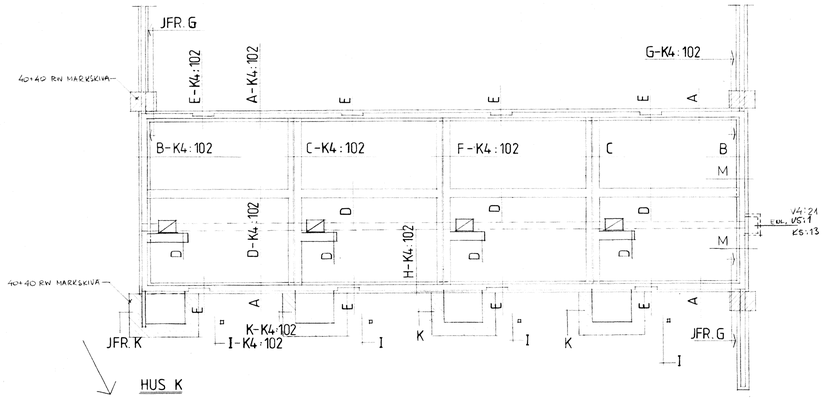

ÖVRIGT UTFÖRANDE ENL. A-

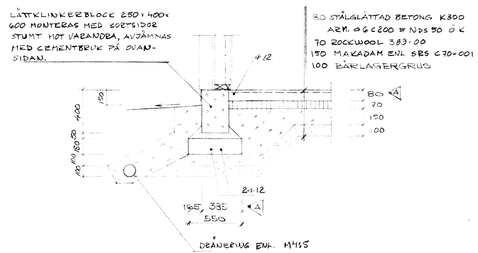

A-, NORMALSEKTION GENOM GRUNDPLATTA UNDER YTTERVÄGG 1:20

ÖVRIGT UTFÖRANDE ENL. A-

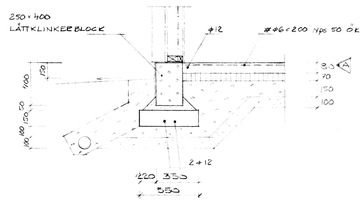

B-, GRUNDPLATTA UNDER GAVELVÄGG 1:20

ÖVRIGT UTFÖRANDE ENL. A-

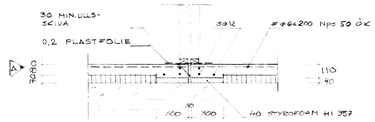

C-, GOLV UNDER LÄGENHETSSKILJANDE VÄGG 1:20

ÖVRIGT UTFÖRANDE ENL. A-

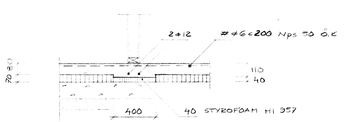

D-, GOLV UNDER HJÄRTVÄGG 1:20

ÖVRIGT UTFÖRANDE ENL. A-

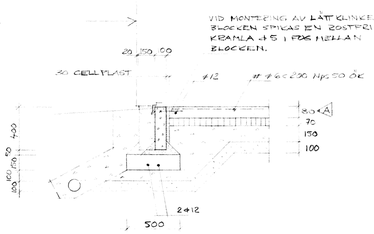

E-, GRUNDPLATTA UNDER INDRAGEN SOCKEL VID DÖRR 1:20

ÖVRIGT UTFÖRANDE ENL. A-

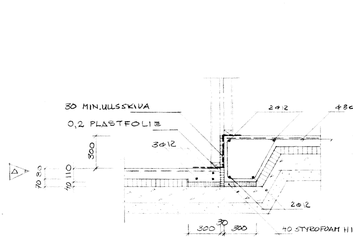

F-, GOLV MED NIVÅSKILLNAD UNDER LÄGENHETSSKILJANDE VÄGG 1:20

ÖVRIGT UTFÖRANDE ENL. A-

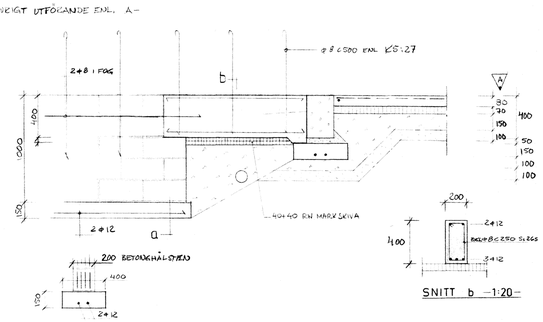

G-, GRUNDPLATTA UNDER MUR 1:20

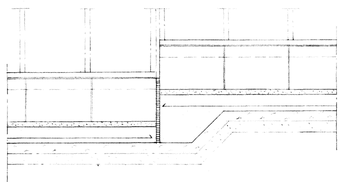

H-, GRUNDPLATTA MED NIVÅSKILLNAD UNDER YTTERVÄGG 1:20

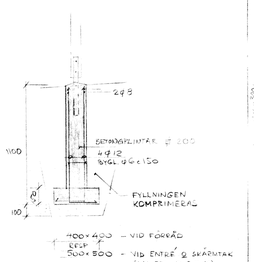

I-, GRUNDLÄGGNING AV BETONGPLINT 1:20

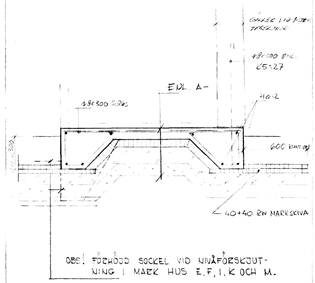

OBS! FÖRHÖJD SOCKEL VID NIVÅFÖRSKJUTNING I MARK HUS E, F, I, K OCH M.

K-, GRUNDLÄGGNING AV FÖRRÅD 1:20

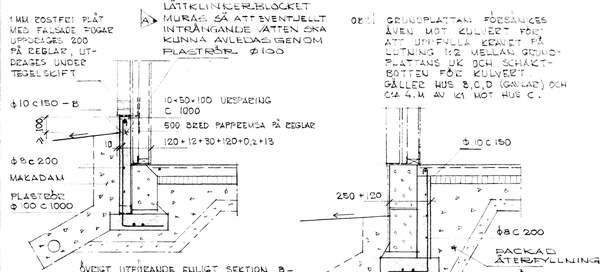

L- FÖRHÖJD SOCKEL HUS E OCH F. 1:20

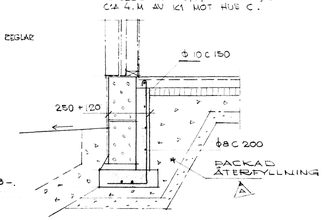

M- FÖRSÄNKT GRUNDPLATTA HUS E OCH K, 1:20

HÄNVISNINGAR:

ALLMÄNNA ANVISNINGAR EITNING K4:1
GRUNDPLANER " K4:101

REV.	ANT.	REVIDERING AVSER	SIGN.	DATUM
A	3	PLATTSOCKEL MM	TO	950525

RIKSBYGGEN
PROJEKTERINGSKONTORET I MALMÖ
STADIONGATAN 10 TEL 040-801 60
BOX 8057 200 41 MALMÖ

RITNING GJORD AV	KONTROLLERAD AV	GRANSKAD AV
ES	SE	A.Th

LULEÅ 81 02 20
Magnus Nilsson

KÄVLINGE
BOGESHOLMSOMRÅDET
KÄVLINGE 7
GRUNDPLAN HUS K, GRUNDSNITT
HUS A, B, M, E, F, SKALA 1:100 1:20
HUS K

ARBETSNUMMER	ETAPP	RITNINGSNUMMER	REV.
77 80 10		K4:102	A

HUS A,B,E,F,I,K,M,N
GRUNDPLAN, GRUNDDETALJER

ARBETSNUMMER 778010 | ETAPP | RITNINGSNUMMER K4:102 | REV.

RN 604