


BJL ÖVER BOTTENVÅN. BJL 200


VID HÖJDFÖRSKJUTNING HUS I OCH H
UTDRAGES TAKSTOLEN.

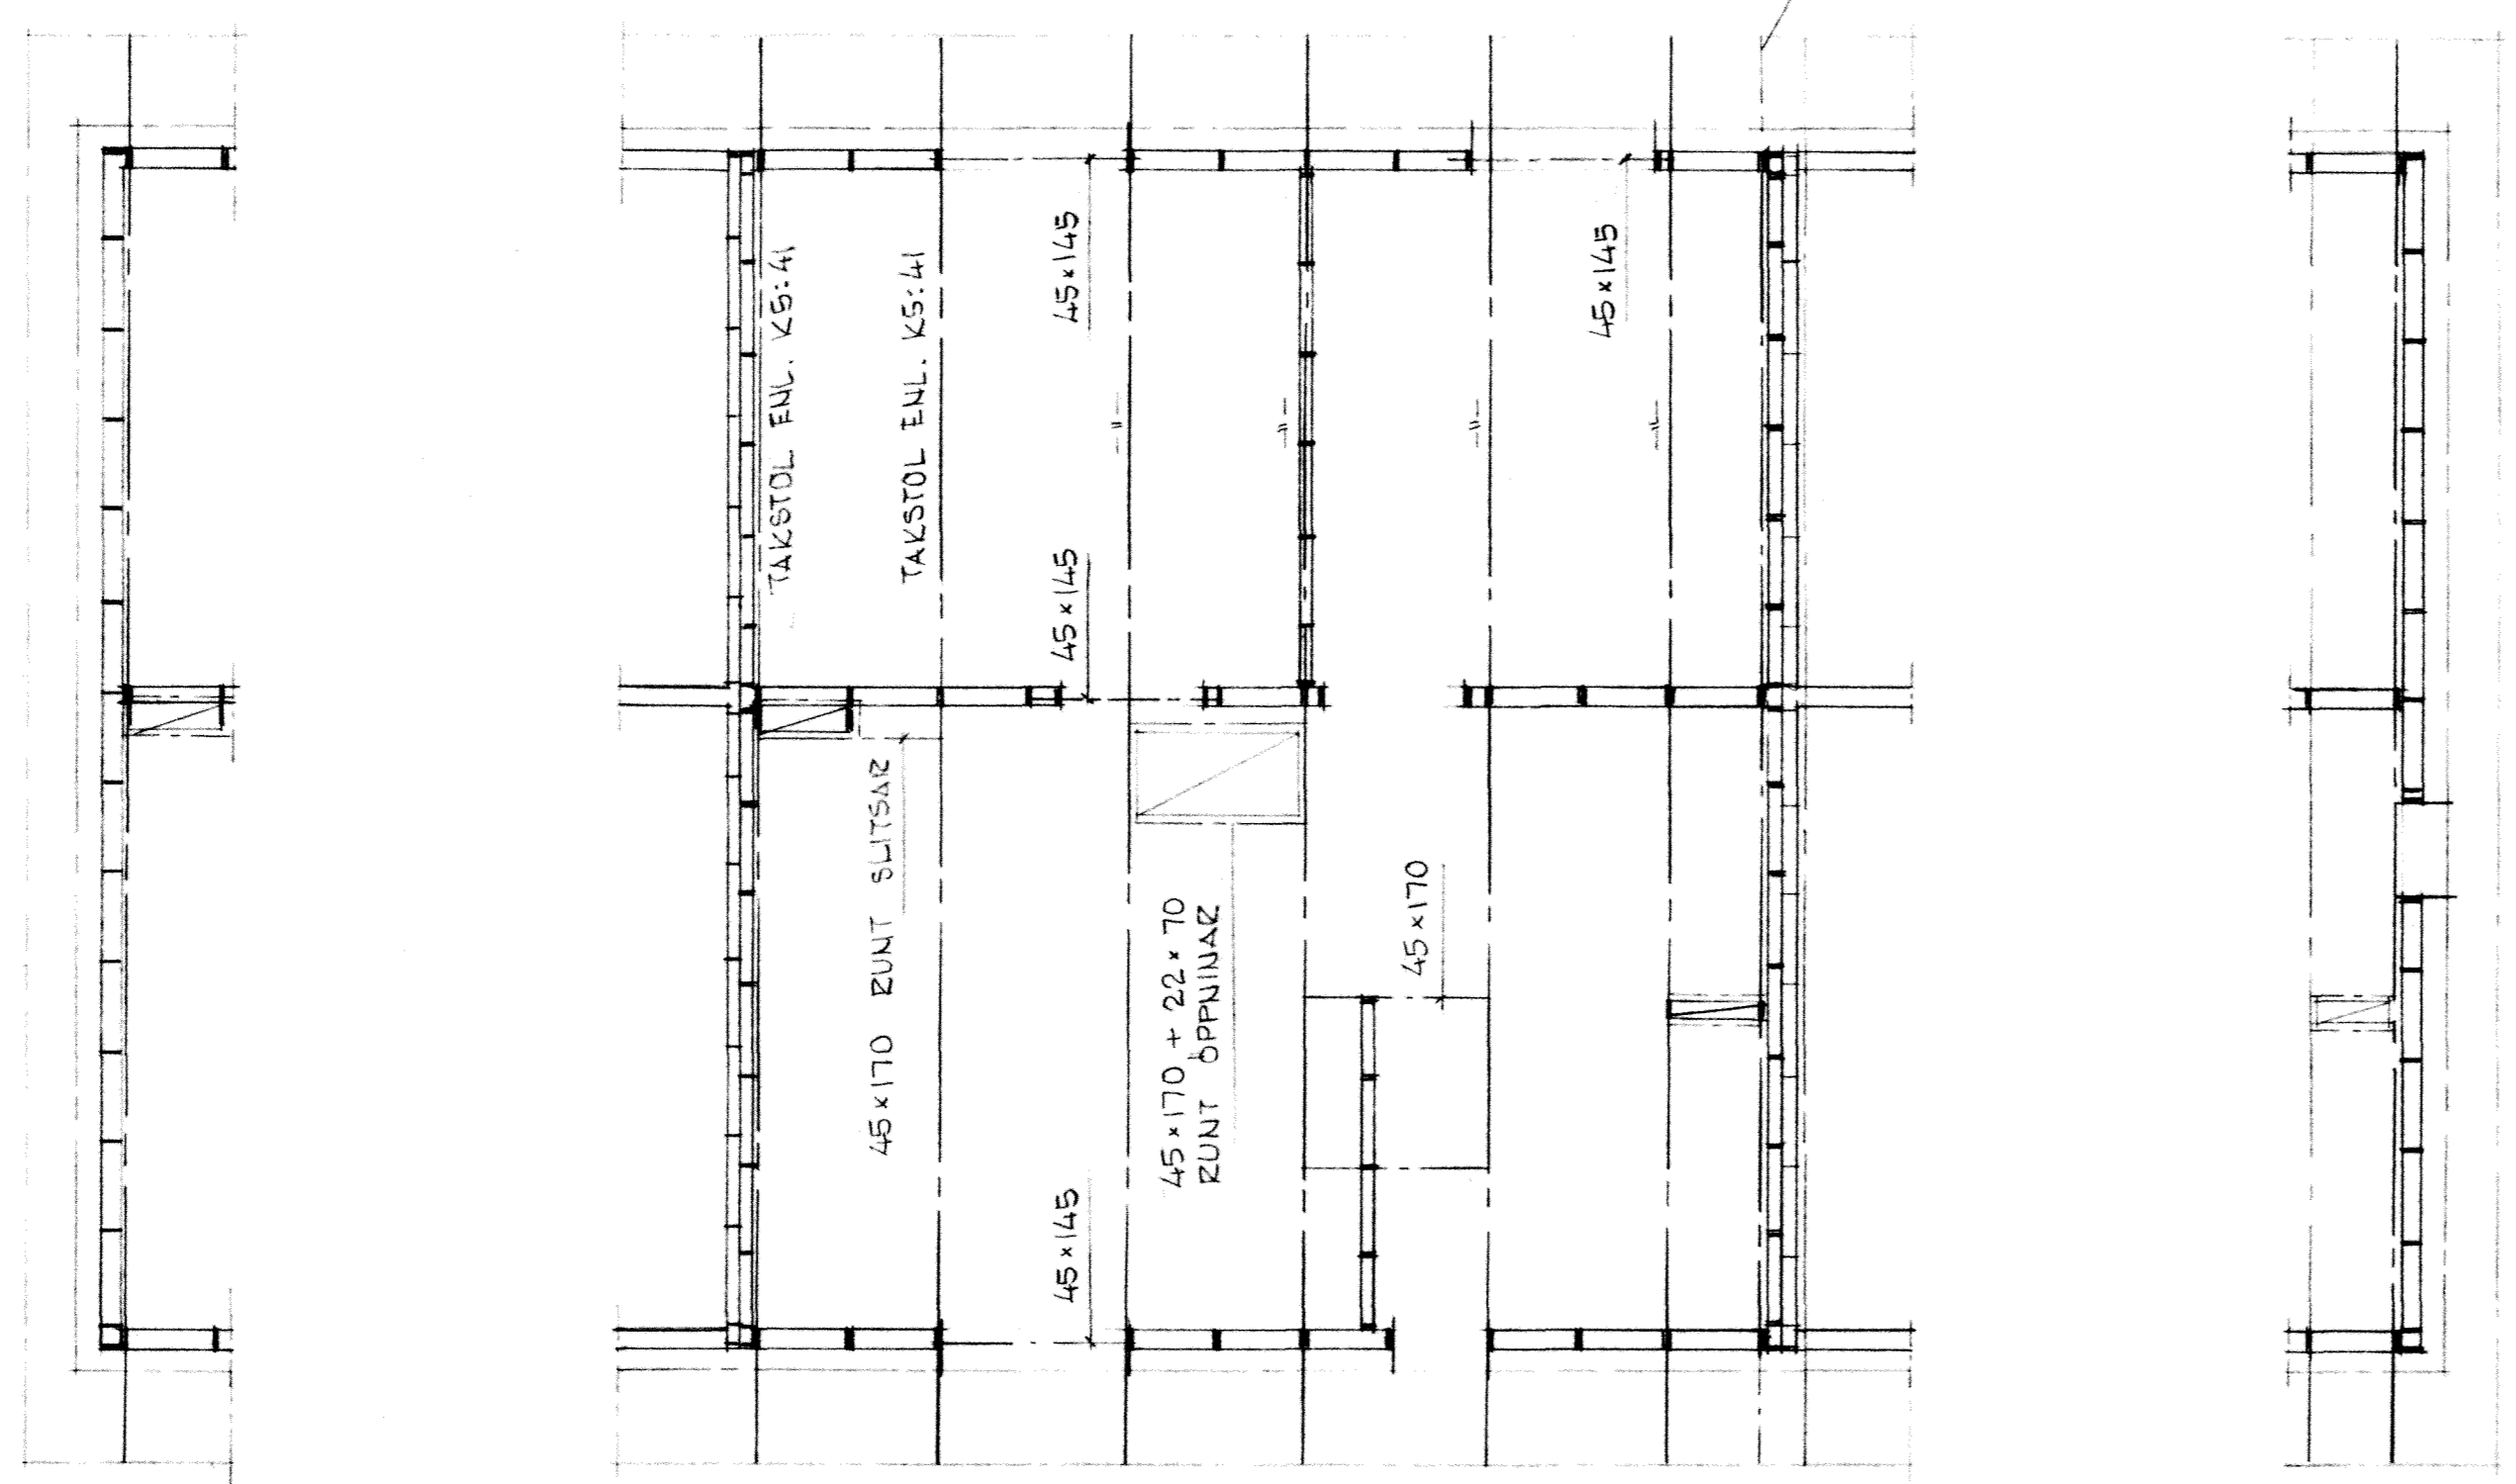

BJL ÖVER 2:DRÄ VÅN. BJL 300

HÄNVISNINGAR

ALLMÄNNA ANVISNINGAR	RITNING	K4:1
VÄGGSEKTIONER		K5:21
SEKTIONER, FÖZZÅD		K5:22
VÄGGELEVATIONER		K5:23
TAKSTOLAR		K5:41

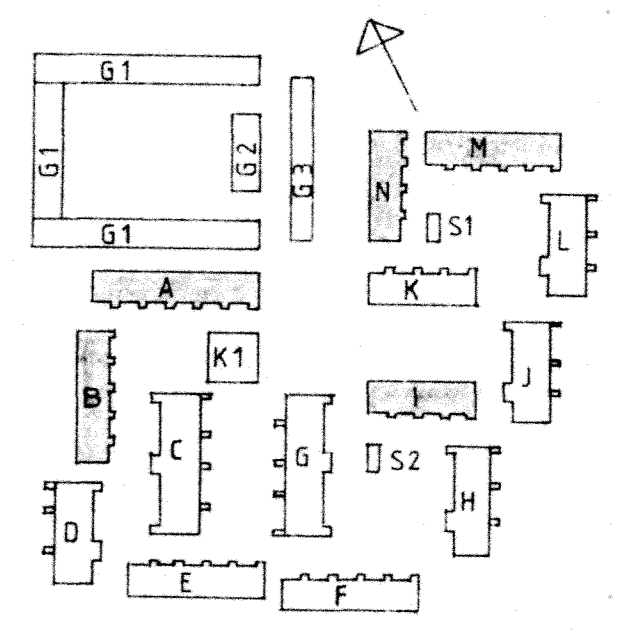

A	2	BALKAR I INNERVÄGG	14	02.11.15
REV.	ANT.	REVIDERING AVSER	SIGN.	DATUM

RIKSBYGGEN KÄVLINGE HUS A,B,I,
BOGESHOLMSOMRÅDET M,N,
KÄVLINGE 7

PROJEKTERINGSKONTORET I MALMO
STADIONGATAN 10 TEL 040-801 60
BOX 8057 200 41 MALMO

REDAZ AV: NICKELSSON IN
KONTROLLERAD AV: [Signature]
MALMÖ 1991.02.20

ARBETSNUMMER 778010 ETAPP RITINGSNUMMER K4:121

LAHELL Z1
STOMPLANER SCALA 1:50