

FÖRESKRIFTER:


BETONG: GOLV PÅ MARK BTG II K 300
ÖVRIG BETONG BTG II K 250

ARMERING: NÄT I GOLV PÅ MARK Nps 50
ÖVRIG ARMERING Ks 40

PLATTJOCKLEK: PLATTA PÅ MARK 80 MM
SAMTLIGA GRUNDPLINTAR I MARK ENL.DET. L-K5:12

HÄNVISNINGAR:

GRUNDETALJER RITNING
A; B; C; D; E; F; G; H; I; K; L; M; K5:12
DETALJER K5:13
ALLMÄNNA ANVISNINGAR K4:1
DRÄNERINGSPLAN M4:5

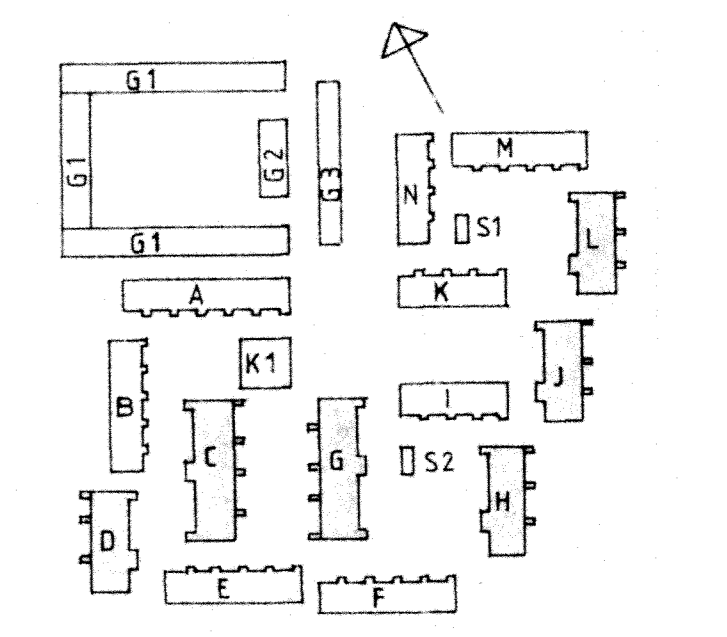

REV.	ANT.	REVIDERING AVSER	SIGN.	DATUM

RIKSBYGGEN KÄVLINGE
BÖGESHOLMSOMRÅDET
KÄVLINGE 7
GRUNDPLANER, HUS C, G, D, H, J, L
SKALA 1:100

PROJEKTERINGSKONTORET I MALMÖ
STADIONGATAN 10 TEL 040-801 60
BOX 8057 200 41 MALMÖ

RIKSBYGGEN
E.O. S.B. GRANSKAD AV K.A.

ARBETSNUMMER 77 80 10 ETAPP RITNINGSNUMMER K4: 201 REV. A