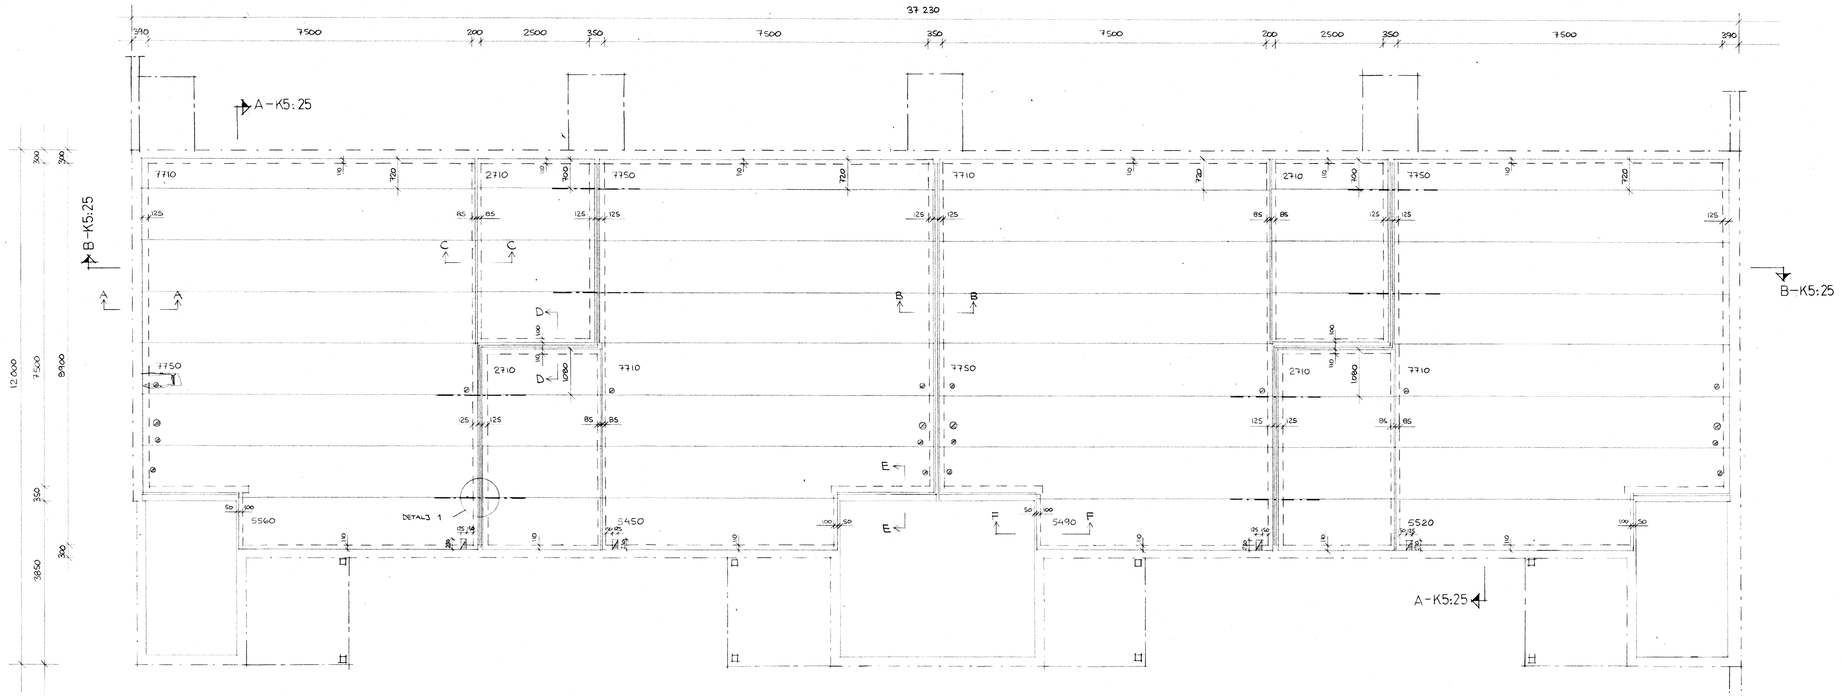

BJÄLKLAG AV BETONG ÖVER BOTTENPLAN 1:50

FÖRESKRIFTER

MATERIAL: BETONGBJÄLKLAG TYP HDF 2
TJOCKLEK 185 MM

DIMENSIONERAS ENLIGT SBN 75.

HÄNVISNINGAR

ALLMÄNNA ANVISNINGAR	RITNING	K4:1
ENTRÉER OCH FÖRRÅD. PLANER	"	K4:233
-"- . SEKTIONER	"	K5:26, :27
LÄTTBETONGSTOMME. SEKTIONER	"	K5:28, :29
YTTERVÄGGSEKTIONER	"	K5:25

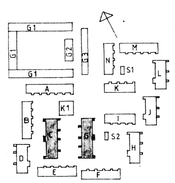

RIKSBYGGEN
PROJEKTERINGSKONTORET I MALMÖ
STADIONGATAN 10 TEL 040-801 60
BOX 8057 200 41 MALMÖ

[redacted]

OFFERT NR 59800

RITAD AV	KONSTRUERAD AV	GRANSKAD AV
P ÅKESSON		

MALLÖ 1981-02-20

KÄVLINGE HUS C.G
BOGESHOLMSOMRÅDET
KÄVLINGE 7
BJL 200
BJÄLKLAG ÖVER BOTTENPLAN

ARBETSNUMMER	ETAPP	RITNINGSNUMMER	REV.
778010		K4:222	

Rb 604