RITNINGSNUMMER K4:227

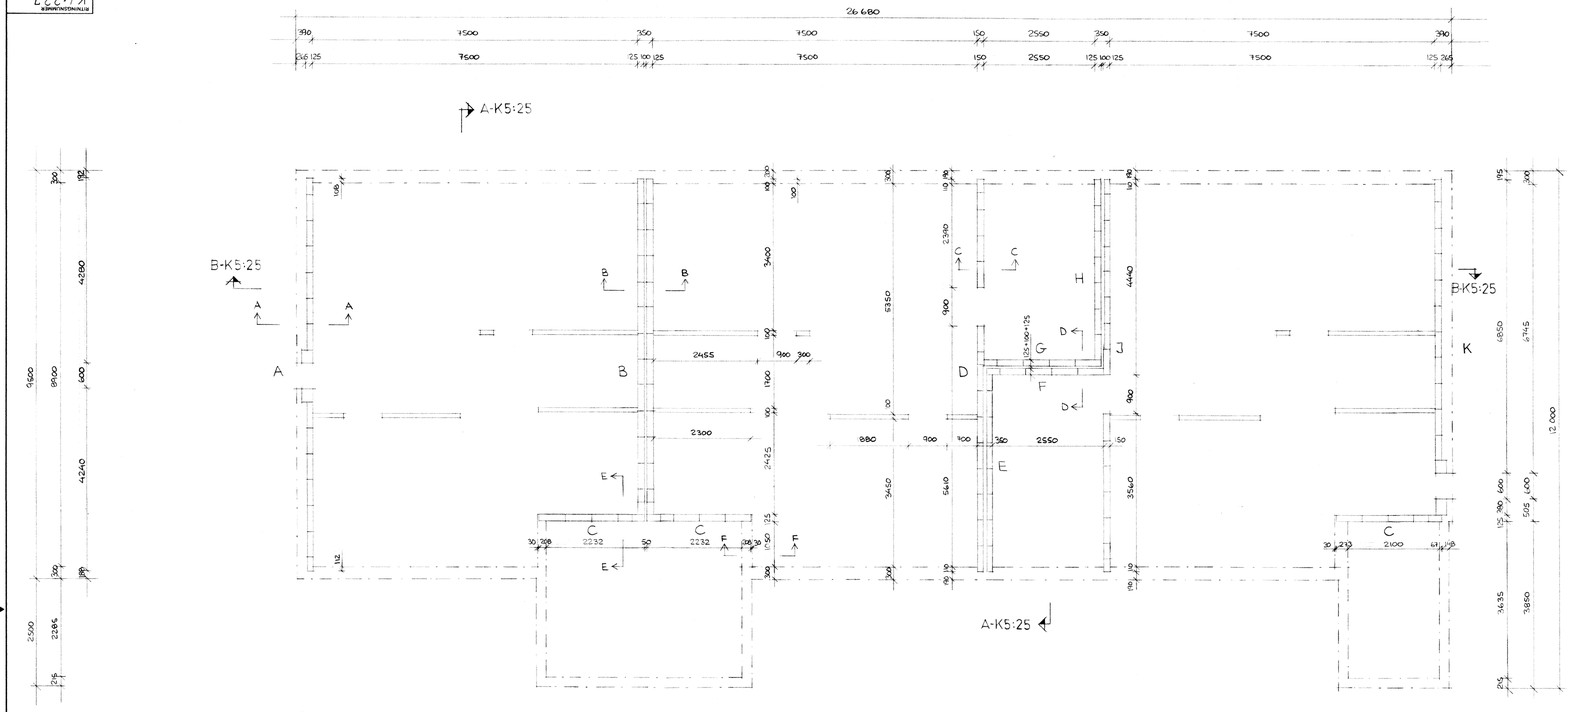

ÖVRE PLAN 1:50

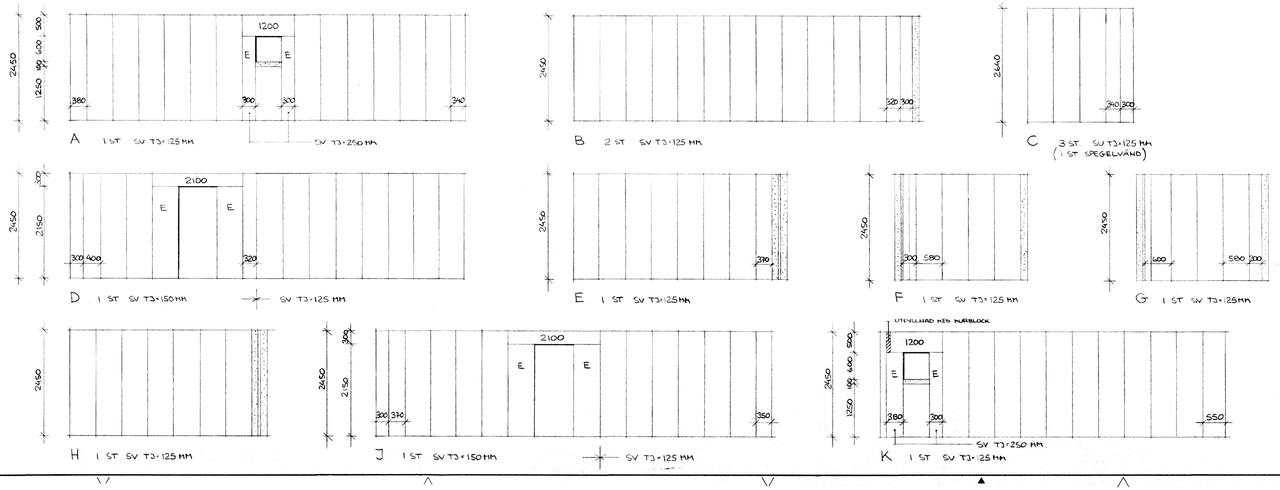

FÖRESKRIFTER

MATERIAL: STAENDE VAGGELEMENT KVAL 500 TYP SV
TJOCKLEK 250 MM OCH 150 MM OCH 125 MM
BALKAR TYP LB TJOCKLEK 250 MM OCH 150 MM
MELLANVAGGSELEMENT TYP ME TJOCKLEK 100 MM

E+HÖRNELEMENT (ENKELT FOGSPAR)

MELLANVAGGSLELEMENT GJUTS UNDER MED STYVT CEMENTBRUK C1:4
STAENDE VAGGELEMENT MONTERAS I FOGLIM.
DEN HORISONTELLA FOGEN MELLAN MELLANVAGGSELEMENT OCH
MELLANBJÄLKLAG RESP TAKBJÄLKLAG LIMMAS.
DEN VERTIKALA FOGEN MELLAN MELLANVAGGSELEMENT OCH YTTERVÄGG/
LÄGENHETSSKILJANDE VÄGG LIMMAS.

HÄNVISNINGAR

ALLMÄNNA ANVISNINGAR	RITNING	K4:1
ENTREER. PLANER	"	K4:233
" . SEKTIONER	"	K5:26, :27
LÄTTBETONGSTOMME. SEKTIONER	"	K5:28, :29
YTTERVÄGGSEKTIONER	"	K5:25

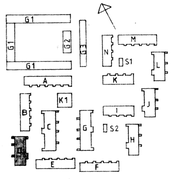

RIKSBYGGEN
PROJEKTERINGSKONTORET I MALMÖ
STADIONGATAN 10 TEL 040-801 60
BOX 8057 200 41 MALMÖ

REV.	ANT.	REVIDERING AVSER	SIGN.	DATUM
A		VÄGGTJOCKLEKAR	PÅ	830325

[redacted]

OFFERTNR 59800

RITAD AV D. ÅKESSON | KONSTRUERAD AV | GRANSKAD AV

MALMÖ 1981.02.20

KÄVLINGE HUS D

BOGESHOLMSOMRÅDET
KÄVLINGE 7
VÄGGAR
ÖVRE PLAN

ARBETSNUMMER	ETAPP	RITNINGSNUMMER	REV.
778010		K4:227	A