K 5:23 A
KONVENTIONELLT

TAKSTOL SKRÅSPIKAS 4 ST 100×34, FÖRANKRAS MED 1×30 MM VÄRMFÖRZINKAT BANDJÄRN, SOM LÄGGES ÖVER TAKSTOL STRÄCKES OCH SPIKAS 3 ST 50×37 PÅ VÄGGREGELNS VARJE SIDA.

SKARV I HAMMARBAND 45×120 × 555 REGEL 4 × 4 ST SPIK 100×34

58×120 HAMMARBAND

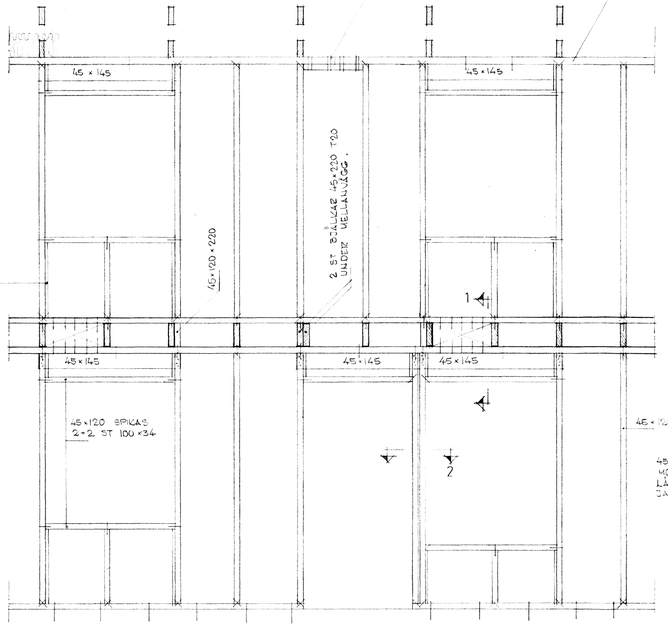

ELEVATION A–K5:23, 1:20

58×95 HAMMARBAND

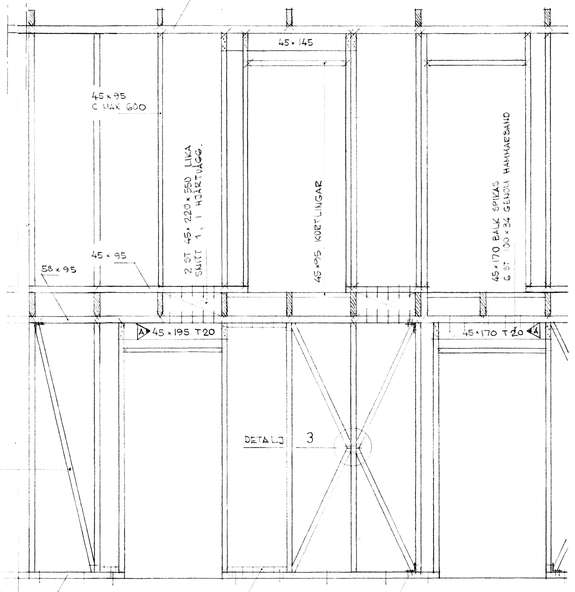

45×95 SVEDSTÖVA MOT GAVLAR OCH LÄGENHETSSKIL-JANDE VÄGGAR

45×95 SYLL SKRUVS FAST C 600

45×95 KORTLING SPIKAS 6 ST 100×34 I SYLL RESPECTIVE HAMMARBAND

GUNNEBO VINKELBESLAG 90265 SPIKAS 6 ST 40-40 ANKARSPIK I SYLL RESP. HAMMARBAND. GÄLLER DÄR KORTLING INTE KAN INLÄGGAS.

ELEVATION B–, 1:20

4 ST 45×220×550 PER GAVEL OCH LÄGENHETSSKILJANDE VÄGG. SKALVA (45×70-VÄGG) I ALLA LÄGHELLER

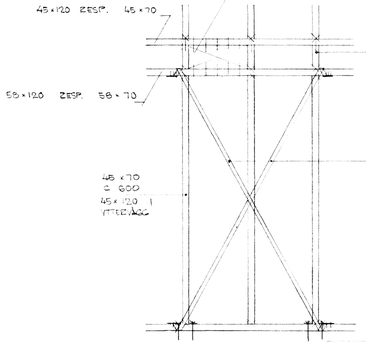

45×70 KORTLING, SPIKAS 2×2 ST 100×34. GOLVBJÄLKE SPIKAS 3 ST 100×34 I VARJE 45×70 KORTLING. 45×170 KORTLING I YTTER-VÄGG.

2×2 ST 1×30 MM VÄRMFÖR-ZINKADE BANDJÄRN VIKAS RUNT SYLL OCH HAMMAR-BAND OCH SPIKAS 3 ST 50×37 I VARJE ÄNDE. VINKELSHÖRN AVRUNDAS UNDER BANDJÄRN TILL 10 MM RADIE. BANDJÄRNEN INFÄLLAS SÅ MYCKET ATT TOLERANSER FÖR GIPSSKIVOR UPPFYLLES BANDJÄRNEN STRÄCKES MED STRÄCKLASTE.

I GAVLAR OCH LÄGENHETSSKILJANDE VÄGGAR UTFÖRES AVSTÄVNING MED 1×30 MM FZV BANDJÄRN

HILTI EXPANDER HSAF 6×100 C 150 MED BRICKOR SAS 9×25 FZV OCH MUTTRAR. UNDER GAVLAR INGJUTAS FÖRLANGDA, GÅNGADE RUND-JÄRN I PLATTANS UK.

400

ELEVATION C–, 1:20

HÄNVISNINGAR

ALLMÄNNA ANVISNINGAR	RITNING	K4:1
PLANER		K4:121, K4:122
SEKTIONER		K5:21, K5:22

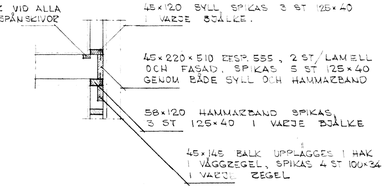

SNITT 1–, 1:20

MELLAN DUBBLA REGLAR SAMT MELLAN REGEL OCH MURVERK ELLER LIKNANDE INLÄGGES 20 MM TJOCK MINERALULLS-REMSA. REMSAN HÅFTAS VID REGEL. BREDDEN ANPASSAS TILL REGELNS BREDD. DUBBLA REGLAR IHOPSPIKAS C 500 MED 2 ST 100×34. GÄLLER FÖR YTTERVÄGGAR ÄVEN I HUS C, D, G, H, J OCH L.

SNITT 2–, 1:10

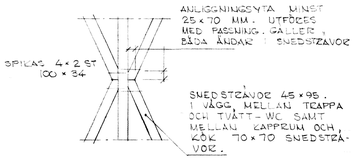

DETALJ 3–, 1:10

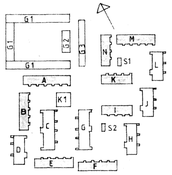

REV.	ANT.	REVIDERING AVSER	SIGN.	DATUM
A	2	BALKAR ELEV. B–	IM	82.11.15

RIKSBYGGEN
PROJEKTERINGSKONTORET I MALMÖ
STADIONGATAN 10 TEL 040-801 60
BOX 8057 200 41 MALMÖ

RITAD AV U.NICLASSON	KONTROLLERAD AV IN	GODKÄND AV
MALMÖ 1981.02.20		

KÄVLINGE
BOGESHOLMSOMRÅDET
KÄVLINGE 7

HUS A, B, E, F, I, K, M, N

VÄGGELEVATIONER SKALA 1:20, 1:10

ARBETSNUMMER	ETAPP	RITNINGSNUMMER	REV.
778010		K5:23	A

778010 | ETAPP | RITNINGSNUMMER K5:23 | REV.

HUS A,B,E, F,I,K, M,N

VÄGGELEVATIONER

Rb 604