




KONTROLLERA ATT HÄR FINNS MINERALULL INNAN UTEGIPSSIVA UPSÄTTES.

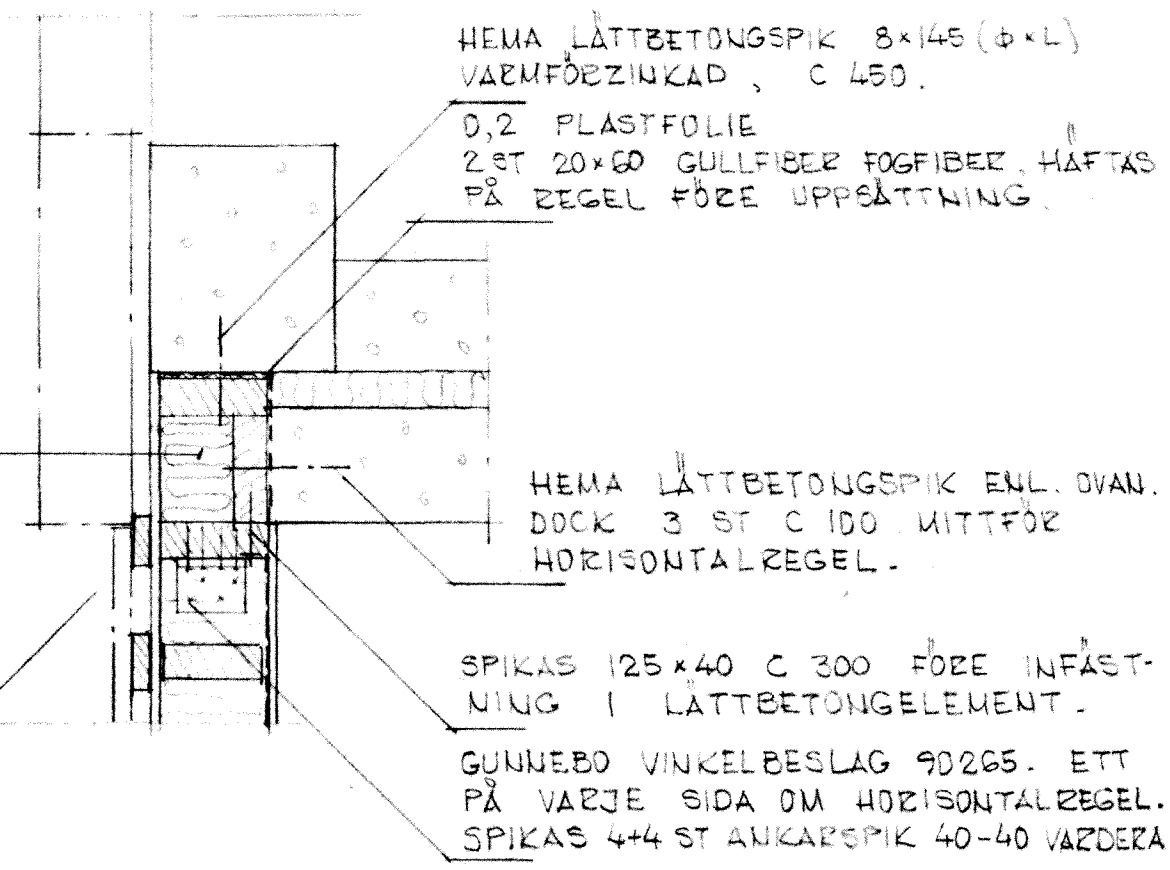


DETALJ A-K5:24, 1:10

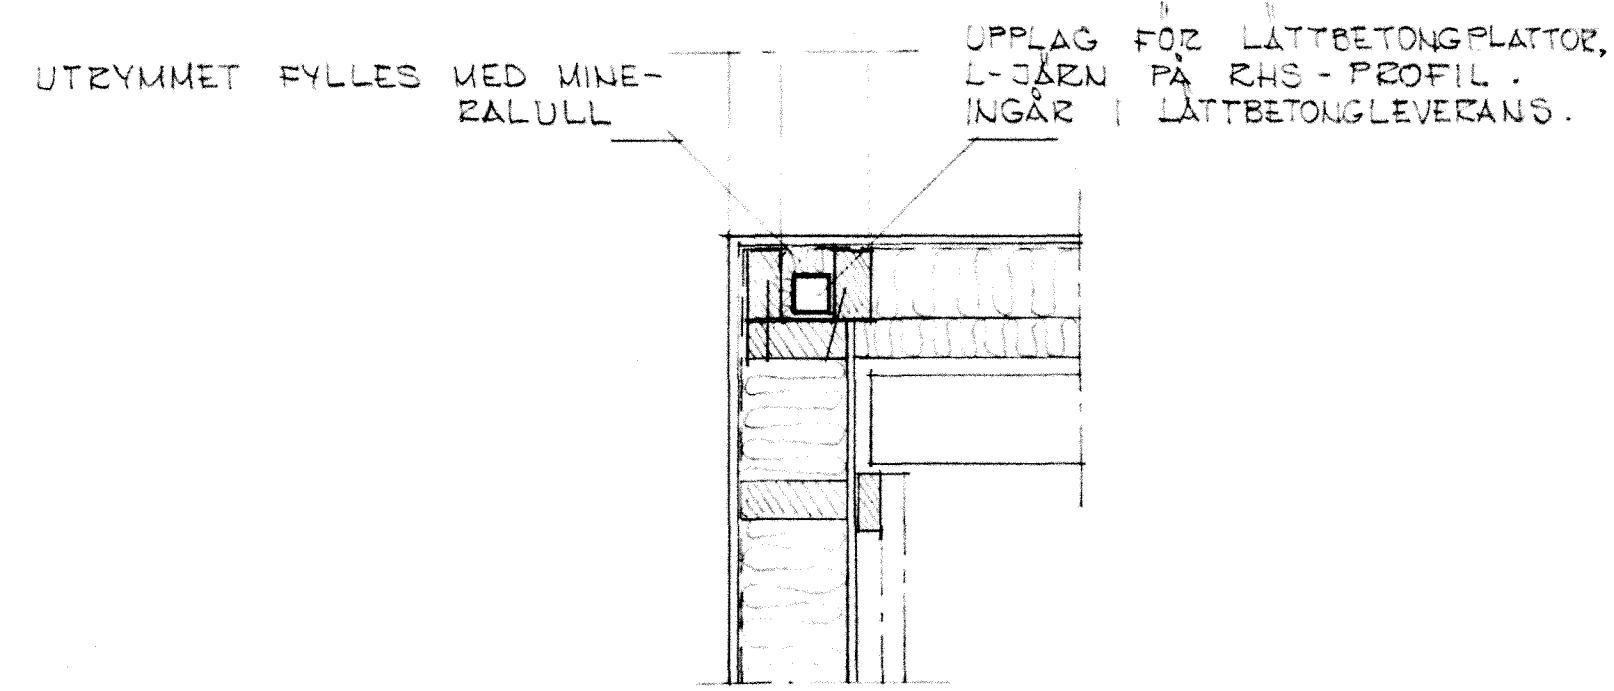

DETALJ D --

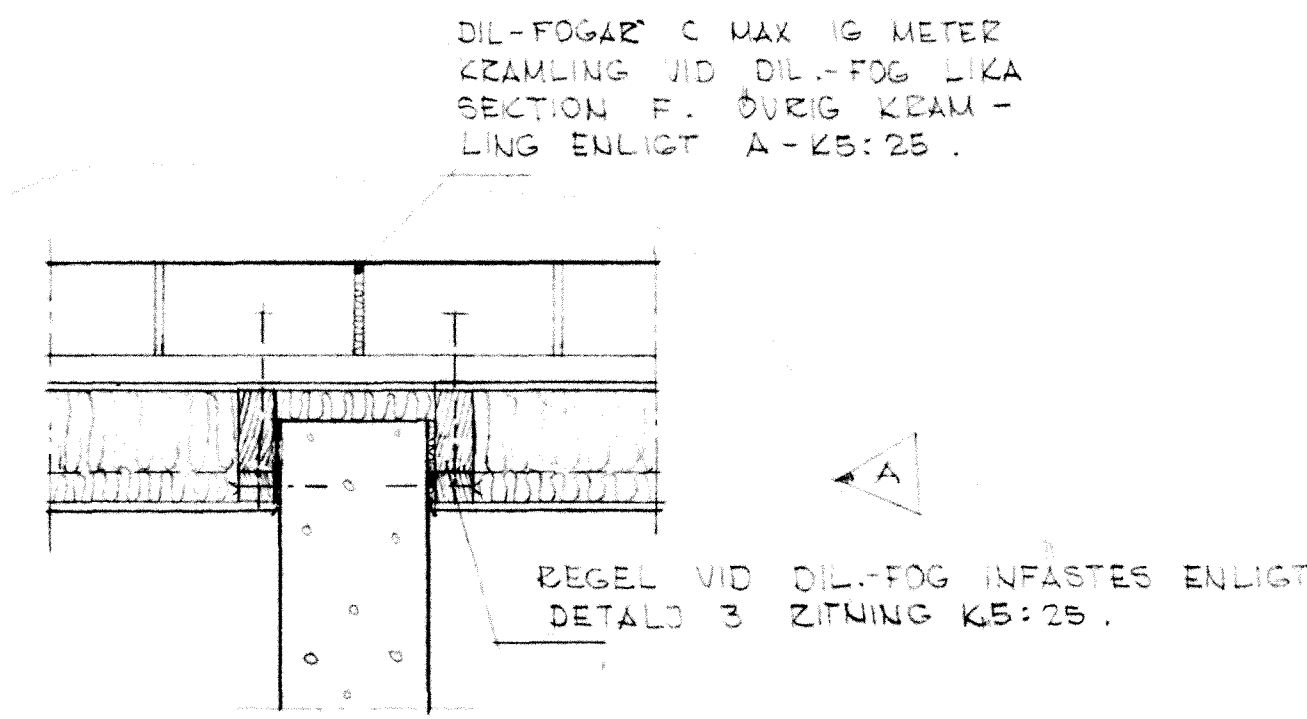


DETALJ G --

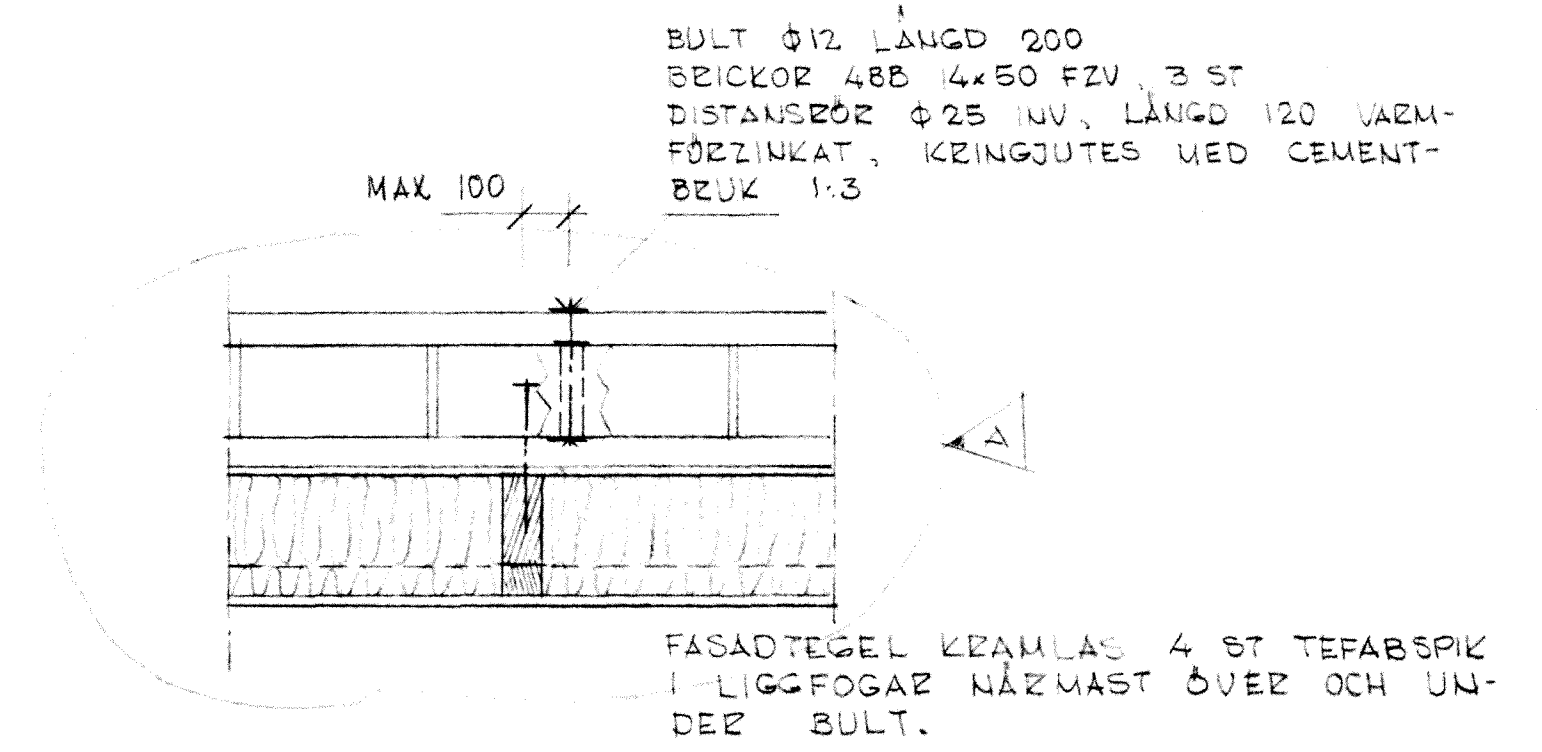


DETALJ K --


2 ST GUNNEBO VINKELBESLAG 90265. SPIKAS 6x6 ST ANKARSPIK 40x40 VARDEKA MELLAN VÄGGREGLER OCH GOLVBÄLKE.

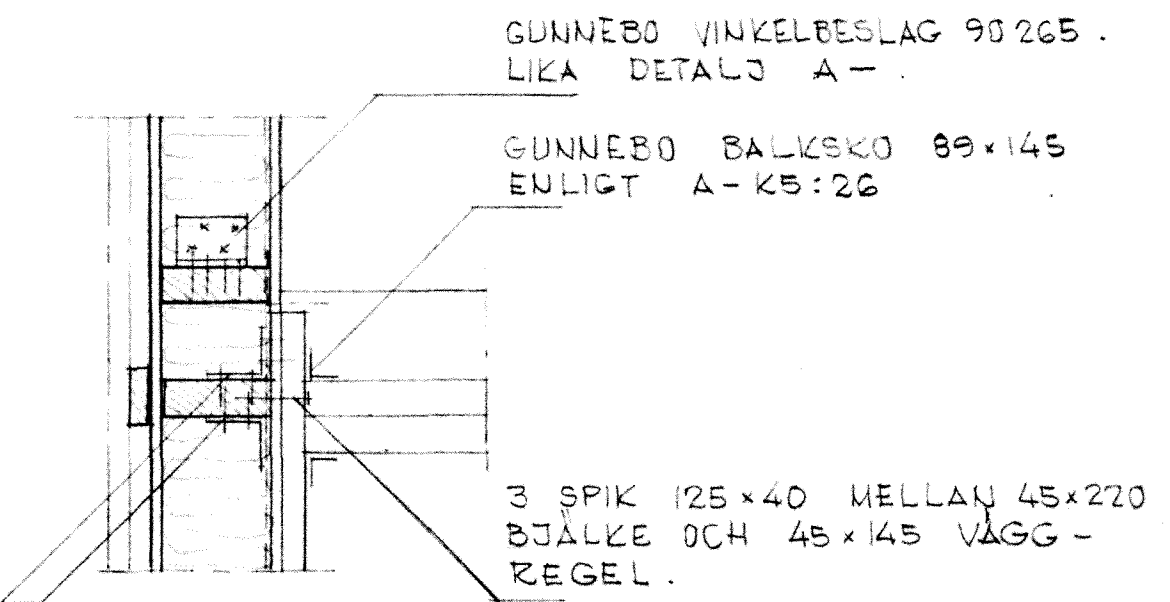


DETALJ B --, 1:10

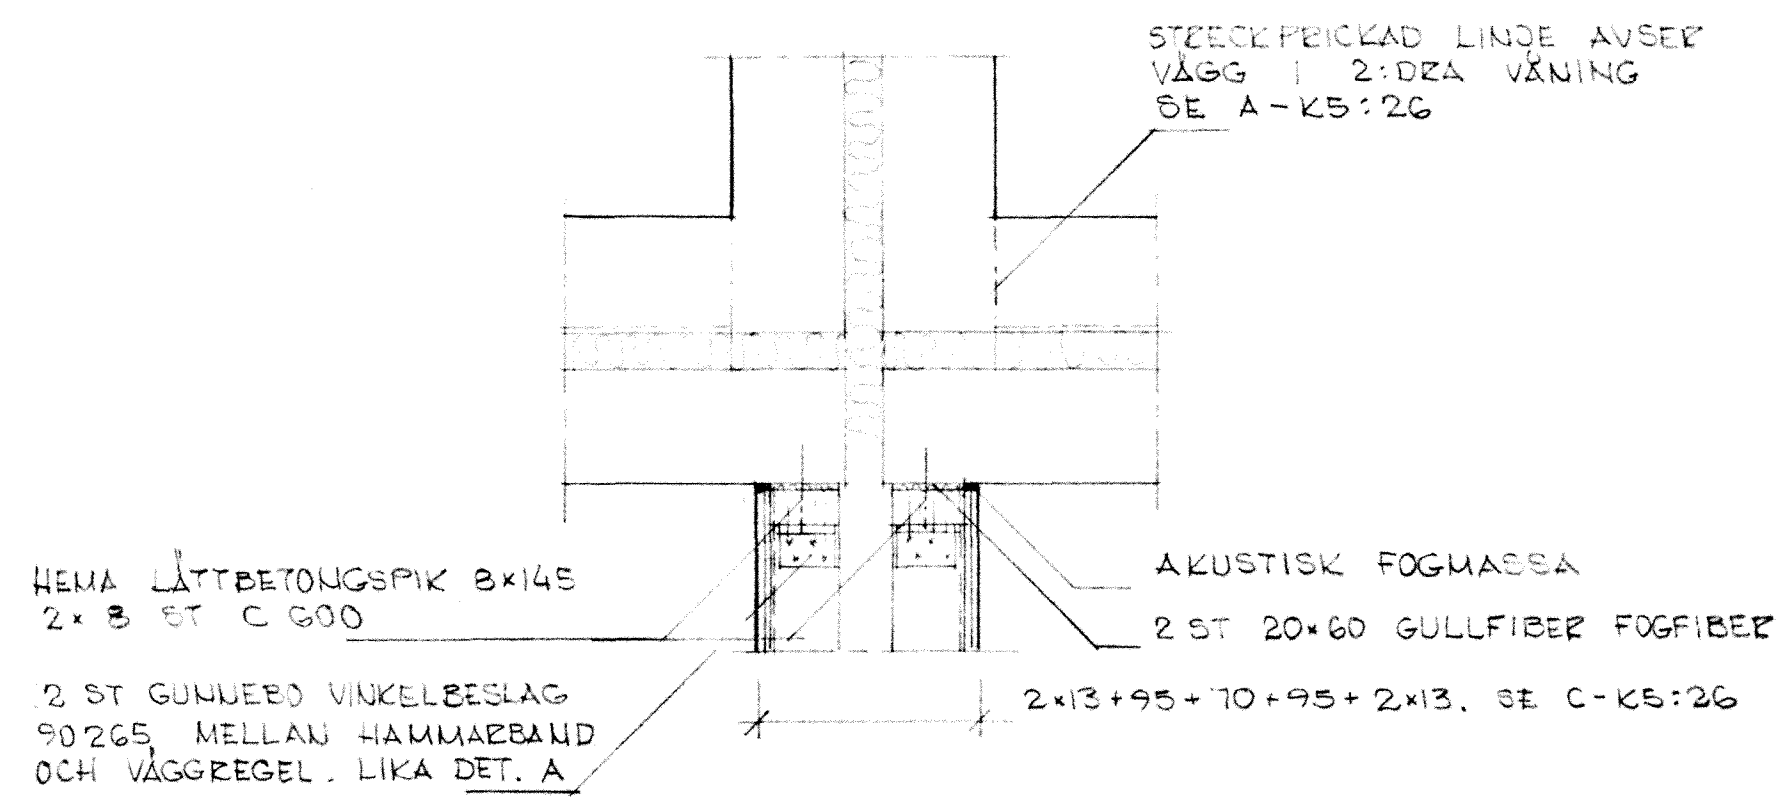


DETALJ E --

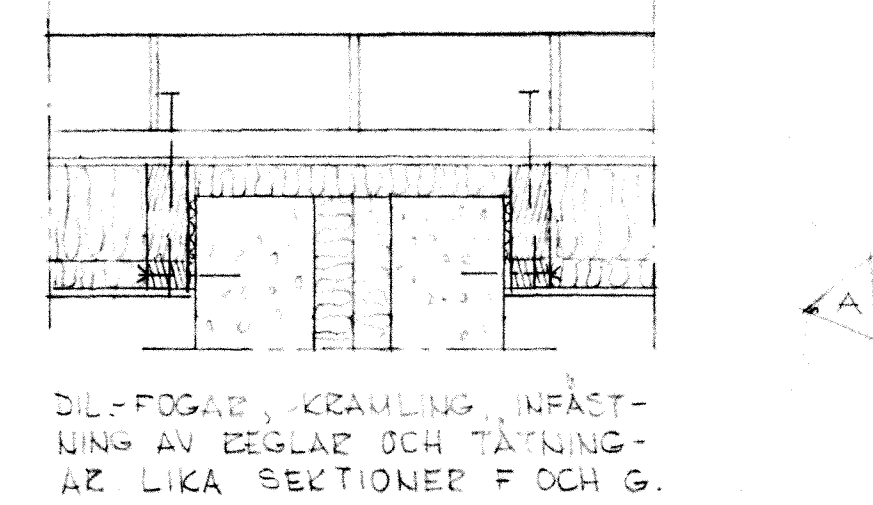


DETALJ H --

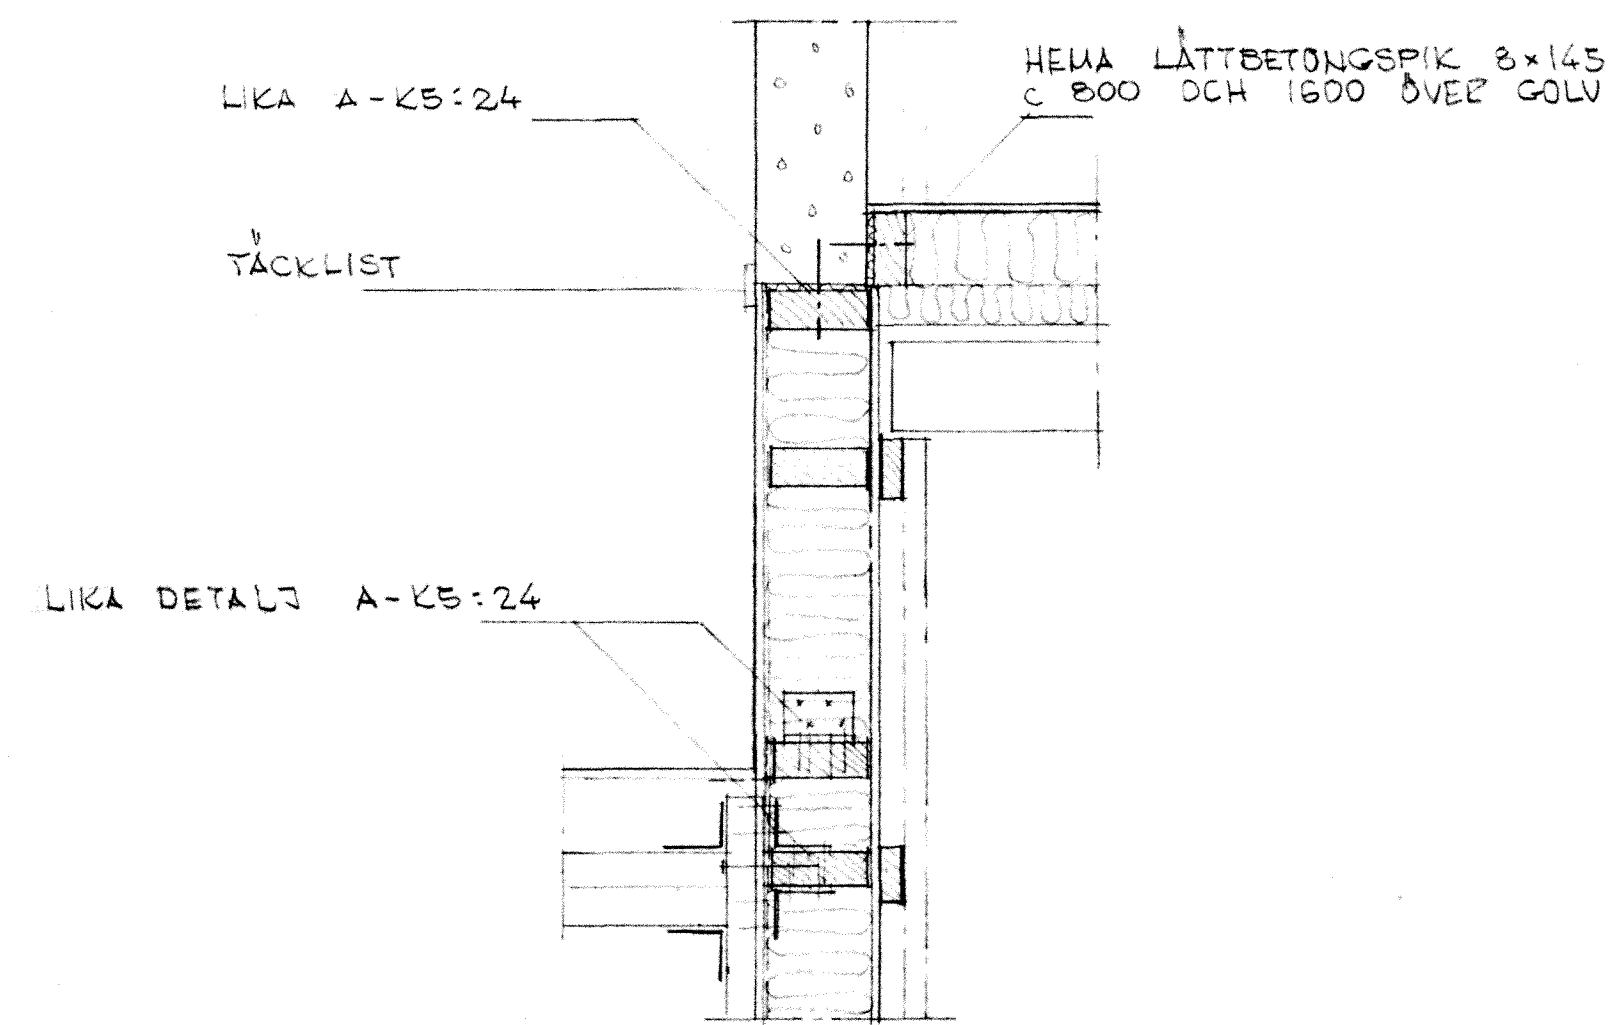

DETALJ C --, 1:10

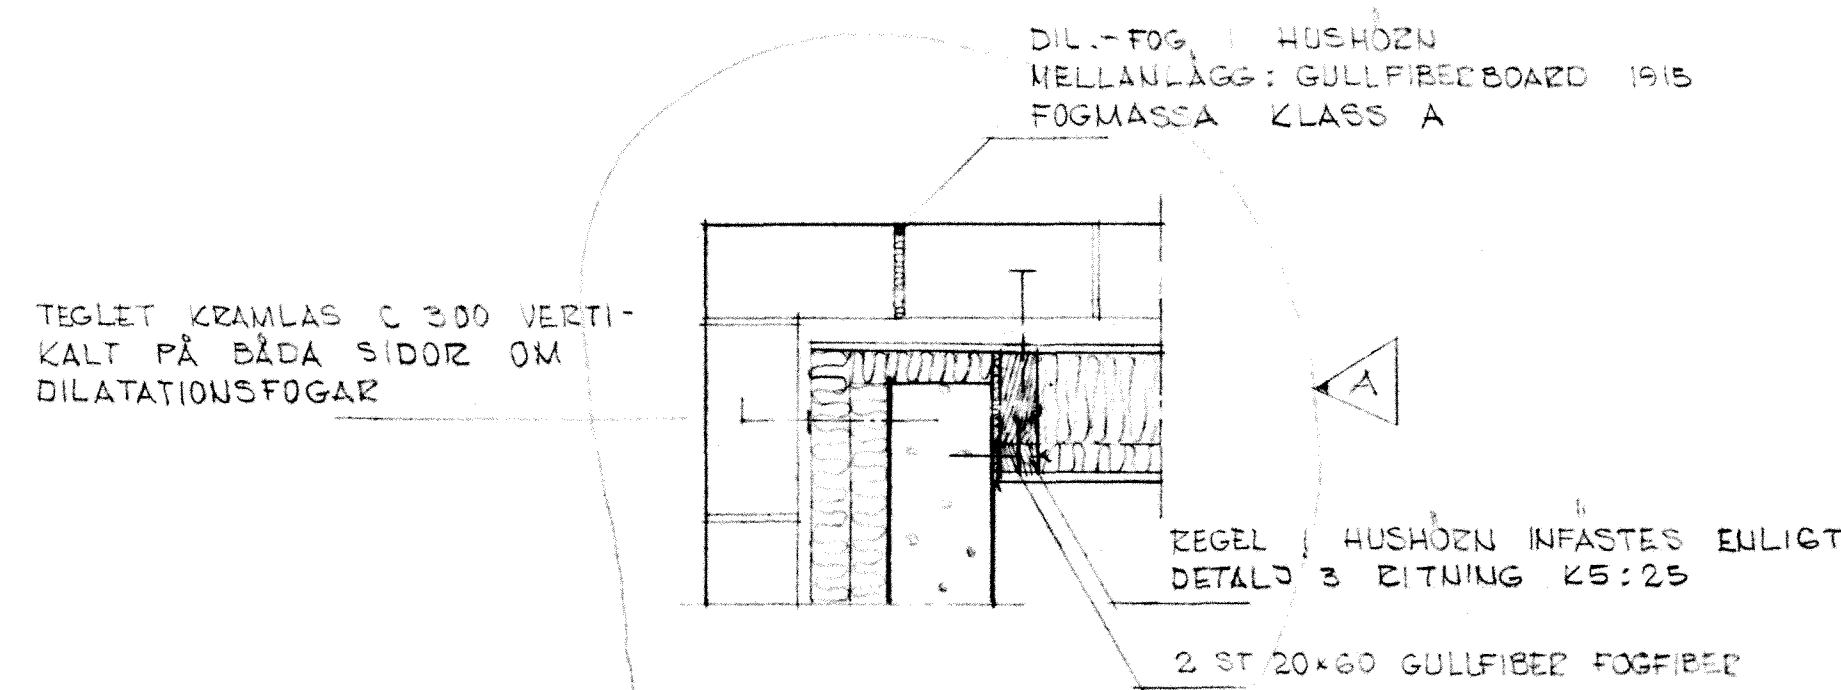

DETALJ F --

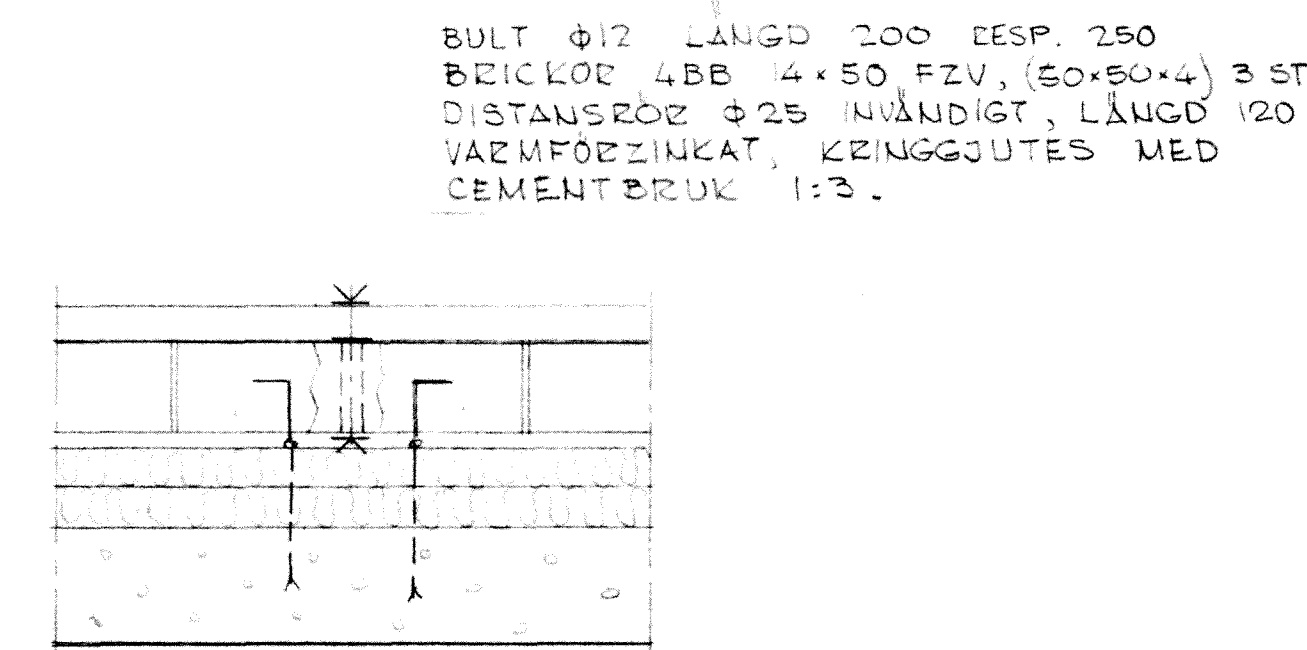

DETALJ J --

HÄNVISNINGAR

ALLMÄNNA ANVISNINGAR ZITNING K4:1 K4:221 - K4:233 PLÅNER K5:25 - K5:29 SEKTIONER

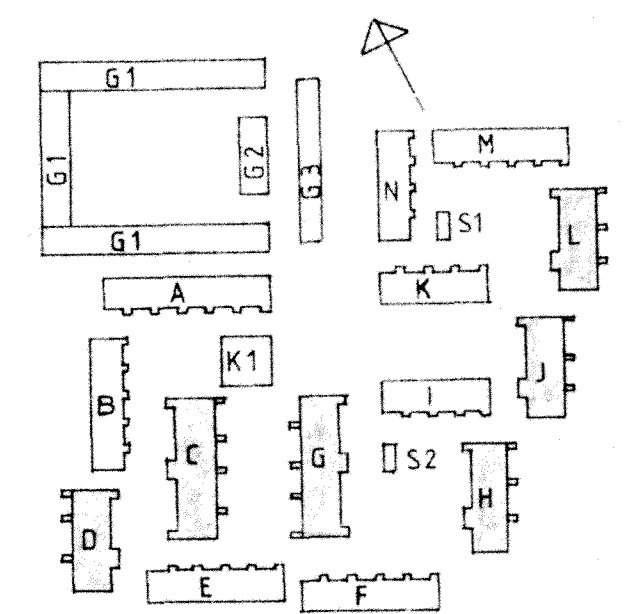


Table with 2 columns: REV. ANT. and REVIDERING AVSER. Row 1: A 4 DETALJER. Row 2: TS 830325.

RIKSBYGGEN KÄVLINGE HUS C.D.G. BOGESHOLMSRÅDET H.J.L. KÄVLINGE 7. VÄGGDETALJER SKALA 1:10. 778010 K5:24 A