


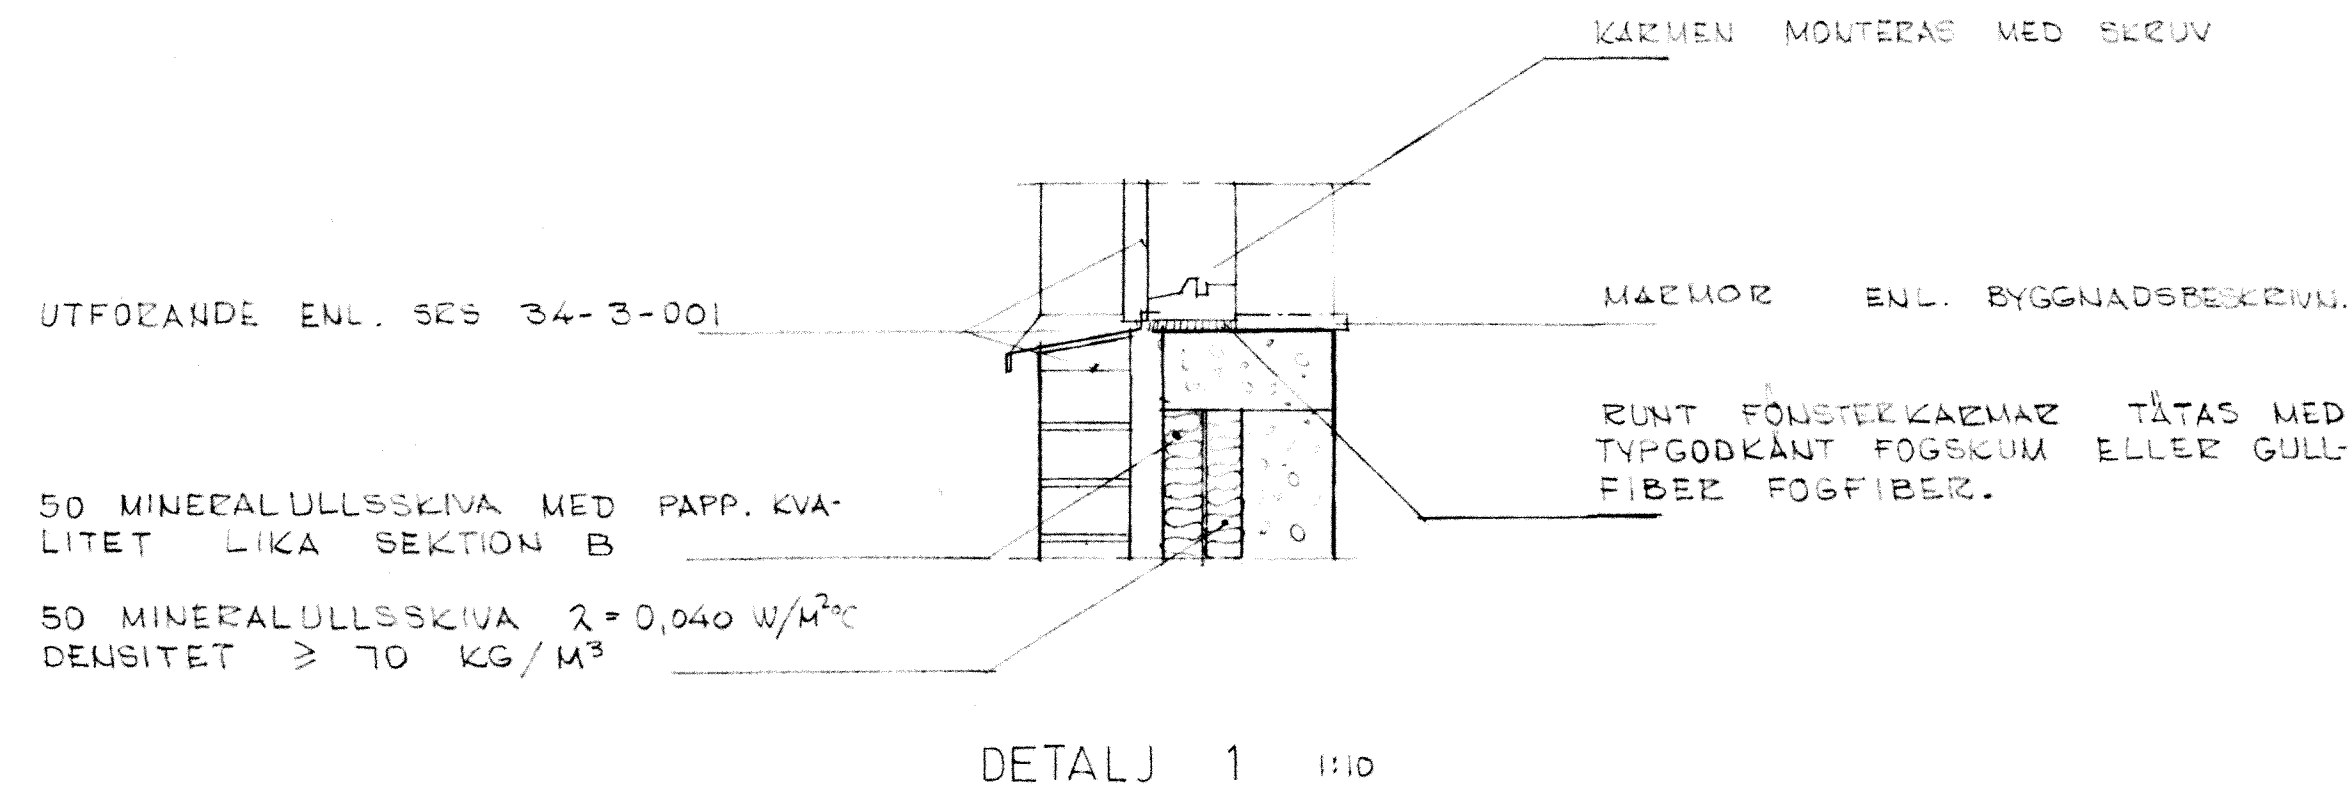

9 UTEGIPS SPIKAS I 45x70 TILLHÅLLSLIST FÖR BJÄLKLAGS ISOLERING

10 VENTILATIONSSPRINGA MED INSEKTSNÄT

TAKSTOL ENLIGT RITNING K5:41

22 ENKELFASCPONT SPIKAS PÅ 45x70 KLÖTSAR PÅ TAKSTOLARNAS BUDOR

FASADTEGEL KRAMLAS MED MURKAMSPIK SIS 350105, $\phi 4$, LÄNGD 150, STÅLKVALITET SIS 2343. GÄVLAR OCH 4,5 M AV LÄNGFASADER NÄRMAST HÖRN KRAMLAS I VARJE VÄNING HORIZONTELLT C MAX 0,60 M, OCH VERTIKALT 0,60 M, 1,70 M OCH 2,65 M (RESP. 2,40 M I VÄNING 2) ÖVER BJÄLKLAG.

LÄNGFASADER I ÖVRIGT KRAMLAS HORIZONTELLT C 1,20 M OCH VERTIKALT C 0,60, 1,70, OCH 2,65 RESP. 2,40 M ÖVER BJÄLKLAG I VARJE VÄNING.

RUNT ALLA FÖNSTER OCH DÖRRÖPPNINGAR KRAMLAS C 0,60 M.

50 MINERALULLSSKIVOR RW 337 PÅ ALLA STÅLKLAGS- OCH VÄGGÄNDAR

ÖVER ALLA ÖPPNINGAR I TEGELVÄGGAR INLÄGGAS ARMERADE, TYPGODKÄNDA KONSTRUKTIONSSKIFT.

BITUTHENE TYP H6 1001, BREDDEN ANPASSAS SÅ ATT MATTAN UPPTÄGAS 40 MM PÅ 45x95 SYLL OCH UTDÄGAS UNDER FASADTEGEL TILL YTTRE LIVSÖCKEL LÄTTKLINKERBLOCK AVJÄMNAS MED CEMENTBEUK.

VAR 4-DE STÖTFOG LÄMNAS ÖPPEN. INSEKTSNÄT AV METALL DEBBELVÄKS OCH TRYCKS IN I FOGEN

TRYCKIMPREGNERAD REGEL

TÄTNING: ROCKWOOL S-LIST

GRUNDLÄGGNING ENLIGT RESPEKTIVE GRUNDPLAN OCH K5:12

A - K5:25 1:20

YTTERTAK,
BETONGTAKPÄNNOR
25x38 BÄRLÄKT
19x25 STRÖLÄKT
UNDERLAGSPAPP
17 RÄSPONT
TAKSTOLAR ENLIGT K4:241 OCH K5:41.

PLÅT ENLIGT BESKRIVNING

PAPPEN UPPTÄGAS TILL VINDSKIVORNAS ÖVERKANT

45x45 TREKANTSLIST

22x145 TRYCKIMP. VINDSKIVOR

FASADTEGEL FÖRANKRAS C 600 I VERTIKALL OCH C 450 I HORIZONTELLLED.

MÄRLA TYP 10, $\phi 4$, L=75, H=40

KRAMLA TYP 1, $\phi 4$, L=75 ENLIGT SIS 350105.

STÅLKVALITET SIS 2343

DETALJ 1 VID BADRUMSFÖNSTER

FASADTEGLET KRAMLAS MED HILT I LÄTTBETONGSPIK L851 160 MED MURKRAMLA $\phi 3,0$.

MATERIALKVALITET SIS 2343

FÖRANKRINGEN UTFÖRES C 600 I VERTIKALL OCH C 500 I HORIZONTELLLED.

KONTROLL AV ANTALET INFÄSTNINGAR UTFÖRES PÅ PLATS AV HILT.

HORIZONTELLT C/C-AVSTÅND BESTÄMMES FÖR VINDLAST 1,0 KN/M².


FÖR FASTHÅLLNING AV MINERALULLSSKIVOR ANVÄRNAS BRICKA 270 OCH BOSTFRIA CLIPS PÅ MURKRAMLOR.

MINERALULLSSKIVOR SÄTTAS MED FÖRSKUTNA FOGAR ENLIGT SRS 30-3-102.

120 FASADTEGEL
40 MELLANRUM
50 MINERALULLSSKIVA MED PAPP PÅ INSIDAN. KVALITET ENLIGT VIGSTÄNDE TEXT.
MINERALULLSSKIVA
50 LÄTTBETONGELEMENT

KLÄTTAD ASFALT PAPP UPPTÄGAS 250 MM PÅ LÄTTBETONGELEMENT FÖR ÖVRIGT LIKA SEKTION A I TILLÄMPNINGS DELAR

B - 1:20

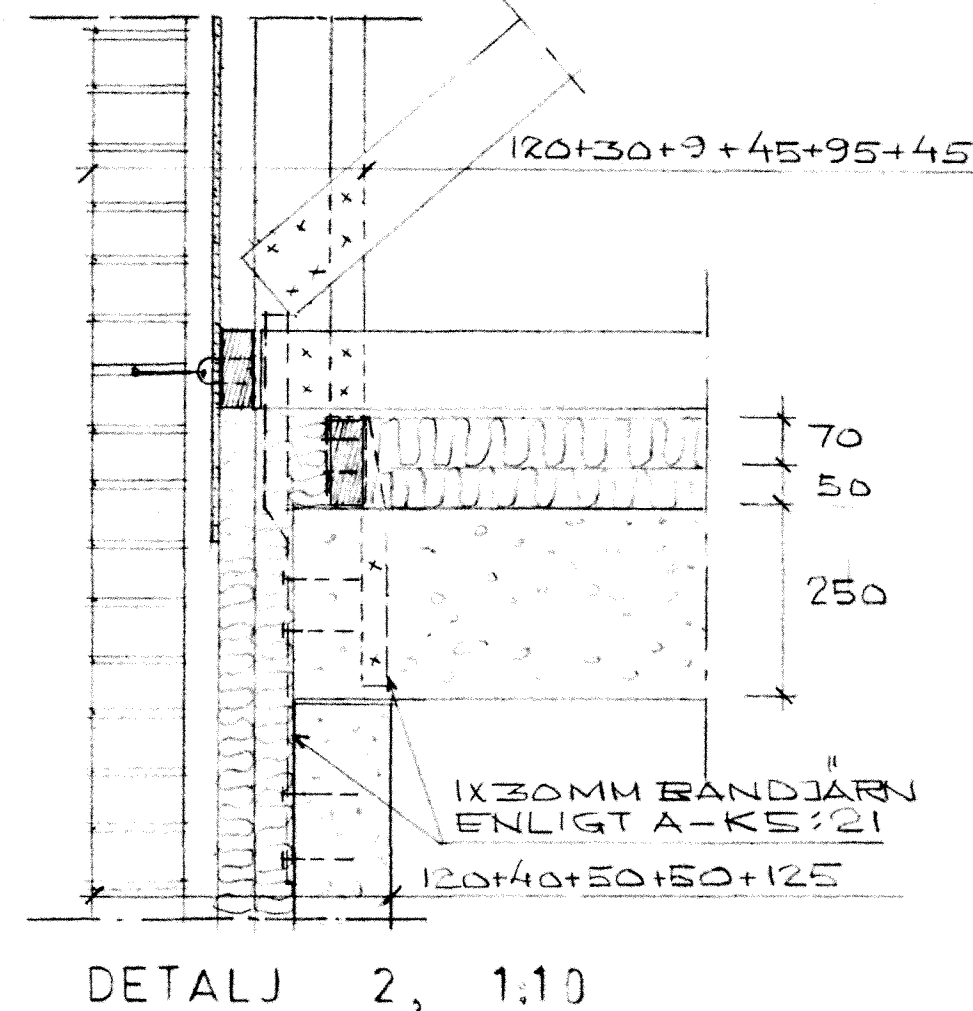

SE A-K5:26
PLASTFOLIE FRAM
DRAGES UNDER FASAD

TÄCKLISTER

UPPLAG FÖR LÄTTBETONGPLÅT
TÖR (L-PROFIL + RSH-1000)
INGÅR I LÄTTBETONGLEVERANS.


RSH-STÖL I YTTRE VÄGG FÖR
ANKRAS MED EXPANDEBULT
I BETONGELEMENT.

YTTERE MINERALULLSSKIVOR:
TJOCKLEK 50MM $\lambda = 0,040 \text{ W/M}^2\text{C}$
LUFTGENOMSLÄPPLIGHET 0,01 M³/M² H, P_{0,1},
VINDSKYDDANDE PAPP PÅ
INSIDAN.

INNE MINERALULLSSKIVOR:
TJOCKLEK 50MM
 $\lambda = 0,040 \text{ W/M}^2\text{C}$
VOLYMKVIKT $\geq 70 \text{ KG/M}^3$

RUNT REGLAR MOT ENTRE
TÄTAS RUNTOM MELLAN
REGLAR OCH STOMME MED
4 MM FIBERDUK OCH
AKUSTIK FOGMASSA ENLIGT
GYPROC HANDBOK


C - 1:20

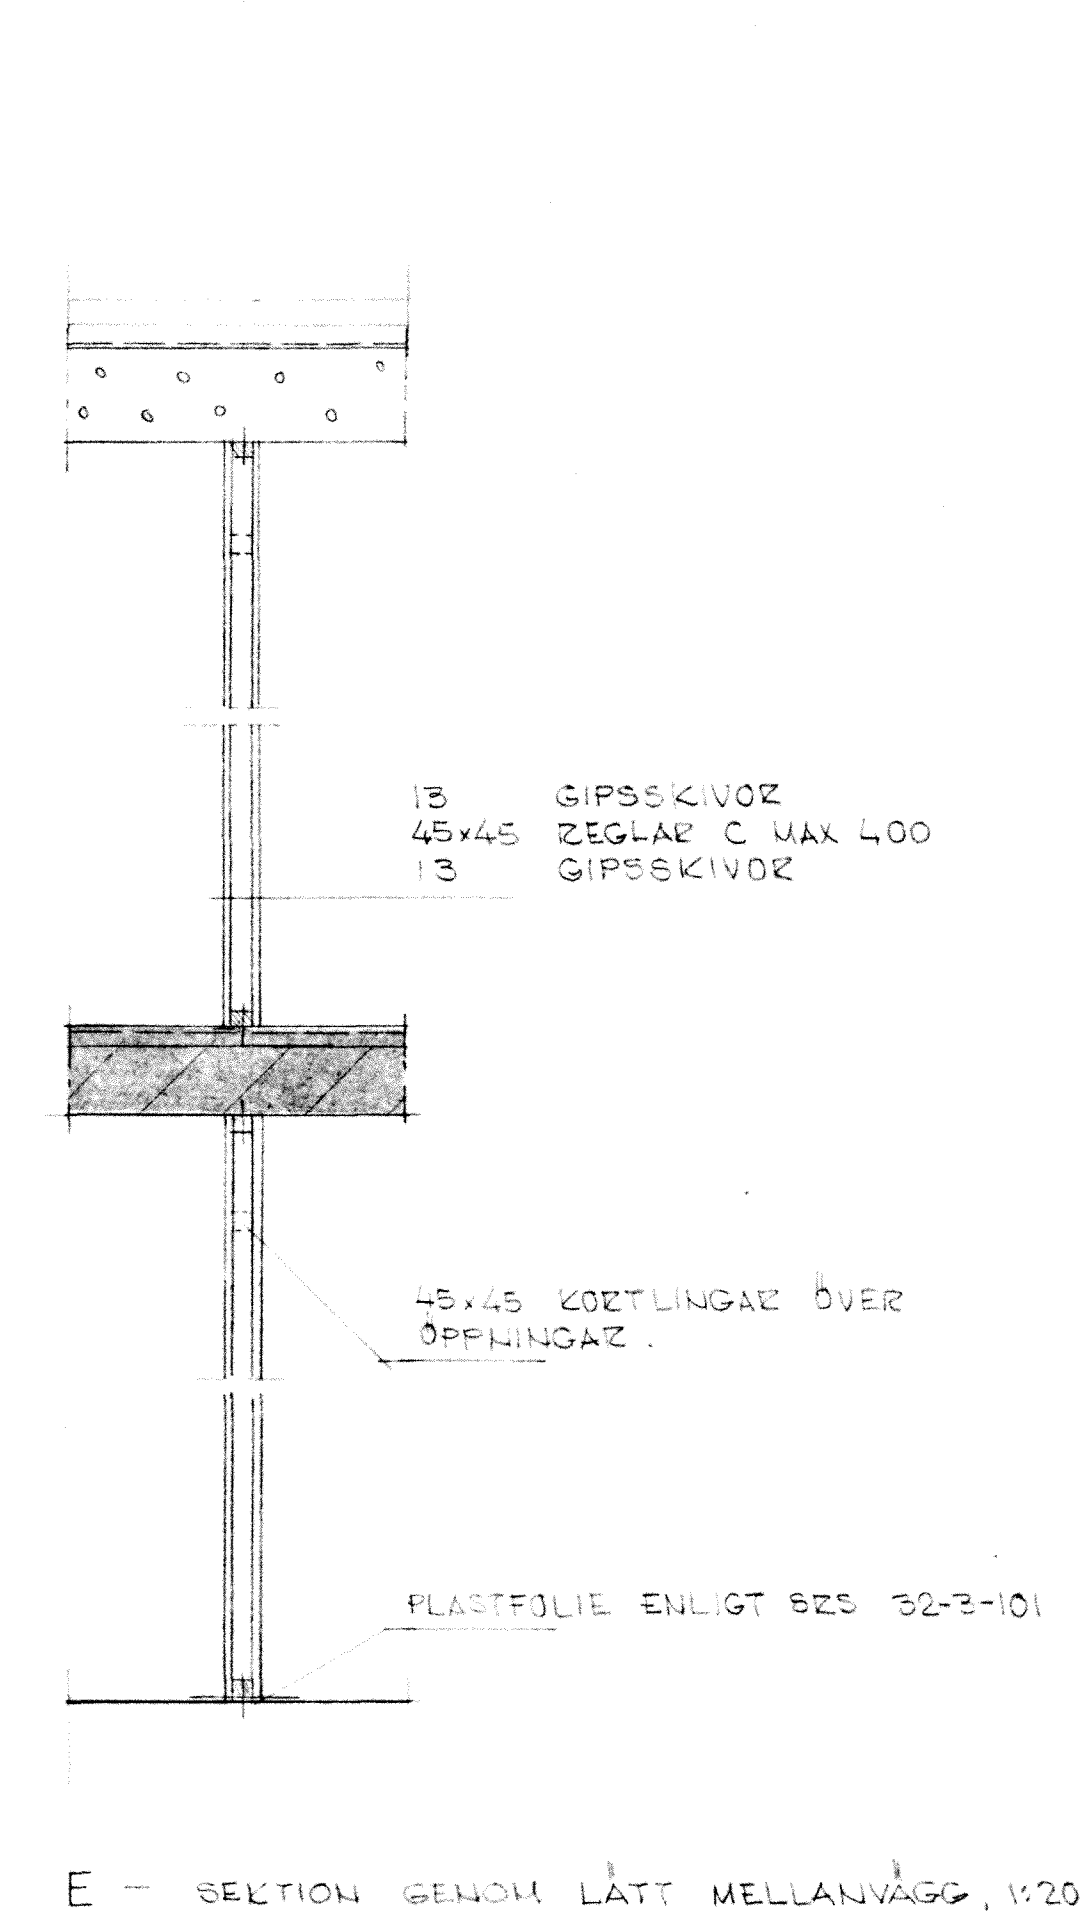

45x220 INFÄSTES 2 ST HILT
H54F M 10x90 SOM FÖRSÄN-
RES 45x220
AVTÄCKNING MED 8 MM
PLYWOOD.

TRAPPA ENLIGT ARK-RITNING

13 GIPSSKIVA
45x45
30
150
REGLARSTOMME C 400
MINERALULLSSKIVOR
LÄTTBETONGELEMENT

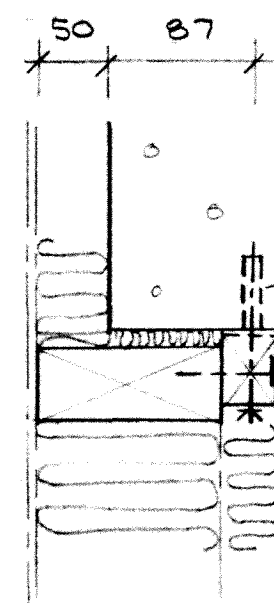

THORNSPLUGG TP4 GRÖN+
FÖRZINKAD SKRUV T65 8x100+
BRICKA
C/C-AVSTÅND=0,4 M I UOM, 0-4,0 M
FRÅN HUSHÖJEN.
C/C-AVSTÅND=0,6 M FÖR ÖVRIGT.


1 TEASKRUV TFS 6x6 (L=64, d=3,45 MM)
PÅ VARJE SIDA OM T65 8x100-SKRUV.
SKRUVAVSTÅND 30 MM.
HÅL BORRAS FÖR SKRUVAR ENLIGT
SBU 75 KAPITEL 27:5 a-d.

KONTROLLERA ATT SPRICKOR INTE
UPPSTÅTT I LÄTTBETONGPLATTAN
EFTER INDRÄGNING AV SKRUVAR.

DETALJ 3, 1:5

HÄNVISNINGAR

ALLMÄNNA ANVISNINGAR RITNING K4:1
PLANER -- K4:221 - K4:233
SEKTIONER -- K5:24, K5:26 - 129

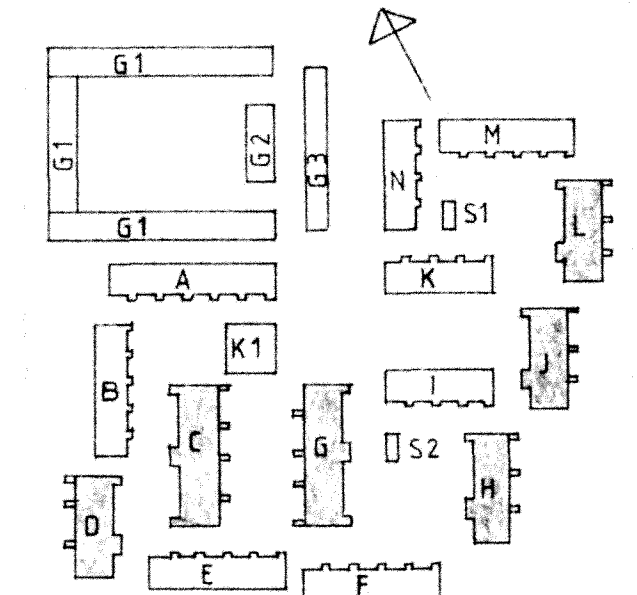

REV.	ANT.	REVIDERING AVSER	SIGN.	DATUM
A	1	ALLMÄN REV.	TS	830525

RIKSBYGGEN	KÄVLINGE	HUS C,D,G
PROJEKTERINGSKONTORET I MALMO	BOGESHOLMSOMRÅDET	H,J,L
STADIONGATAN 10 TEL 040-801 60	KÄVLINGE 7	
BOX 8057 200 41 MALMO		
ETAP 1981.02.20		
KÄVLINGE		
ARBETSNUMMER	ETAPP	RITNINGSNUMMER
778010	K5:25	A