


LIGGANDE ENKELFASTSPONT MED FÖRLÄNGD SPONT ÖVRENT UTFÖRANDE ENL. SIS 232813

PANELBÄDDOR 1:2,5

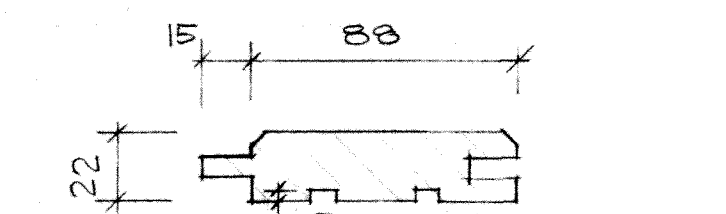

STÅENDE DUBBELFASTSPONT MED FÖRLÄNGD SPONT

70 MINERALULLSSKIVOR MED PAPP PÅ OVSANSIDAN
95 MINERALULLSSKIVOR
95 MELLAN
45x95 REGLAR C MAX 1200 SPIKADE
4 ST 100x34 I VARJE ÄNDE
SÄKERHETSFOLIE + 0,2 PLASTFOLIE
28x95 GLES PÅNEL C 300
2x13 GIPSSKIVOR

TAKSTOLAR ÖVER ENTREE SPIKAS NORMALT 4 ST 100x34 I ANSLUTANDE TAKSTOLAR DÄR C/C-ÅRSTÄNDET INTE MEDGER DETTA ANVÄKLAS MED 45x120 REGLER OCH GUNNEBO BALKSKOR 45x105 SPIKADE 2x(2+2) ANKARSPIK 40-40.

9 UTEGIPS SPIKAD PÅ 25x38 LÄKT PÅ TAKSTOLARNAS SIDOR

BETONGTAKPÄNNOR 25x38 BÄRLÄKT 19x25 STÖDLÄKT UNDERLAGSPAPP 17 RÄSPONT 45x120 TAKSTOL C MAX 1200

1x90 FZV BANDLÄSN VIKES ÖVER TAKSTOL, STRÄCKES OCH SPIKAS 3 ST 50x37 I VARJE ÄNDE

10 VENTILATIONSPÄNNINGAR MED INSEKTSNÄT

22 FASTSPONT, LIGGANDE 25x75 REGLAR C 600 9 UTEGIPS 45x145 REGLAR C 600

45x95 KÖRTLINGAR

45x220 SPIKAS 4 ST 150x47 TILL VARJE VÄGGREGLER


DETAIL ENLIGT ARK-RITNING

PLÅTVINKEL

22 DUBBELFASTSPONTAD, STÅENDE PÅNEL 25x75 REGLAR C 600 9 UTEGIPS 145 MINERALULLSSKIVOR MELLAN 45x145 REGLAR C MAX 600 0,2 PLASTFOLIE 13 GIPSSKIVOR

INNFÖR EL-MÄTARESKÅP PÅSADLAS MED 95 MINERALULLSSKIVOR MELLAN 45x95 REGLAR C MAX 600 0,2 PLASTFOLIE 13 GIPSSKIVOR MITTFÖR KLÄDSKÅP

A-K5:26 1:20

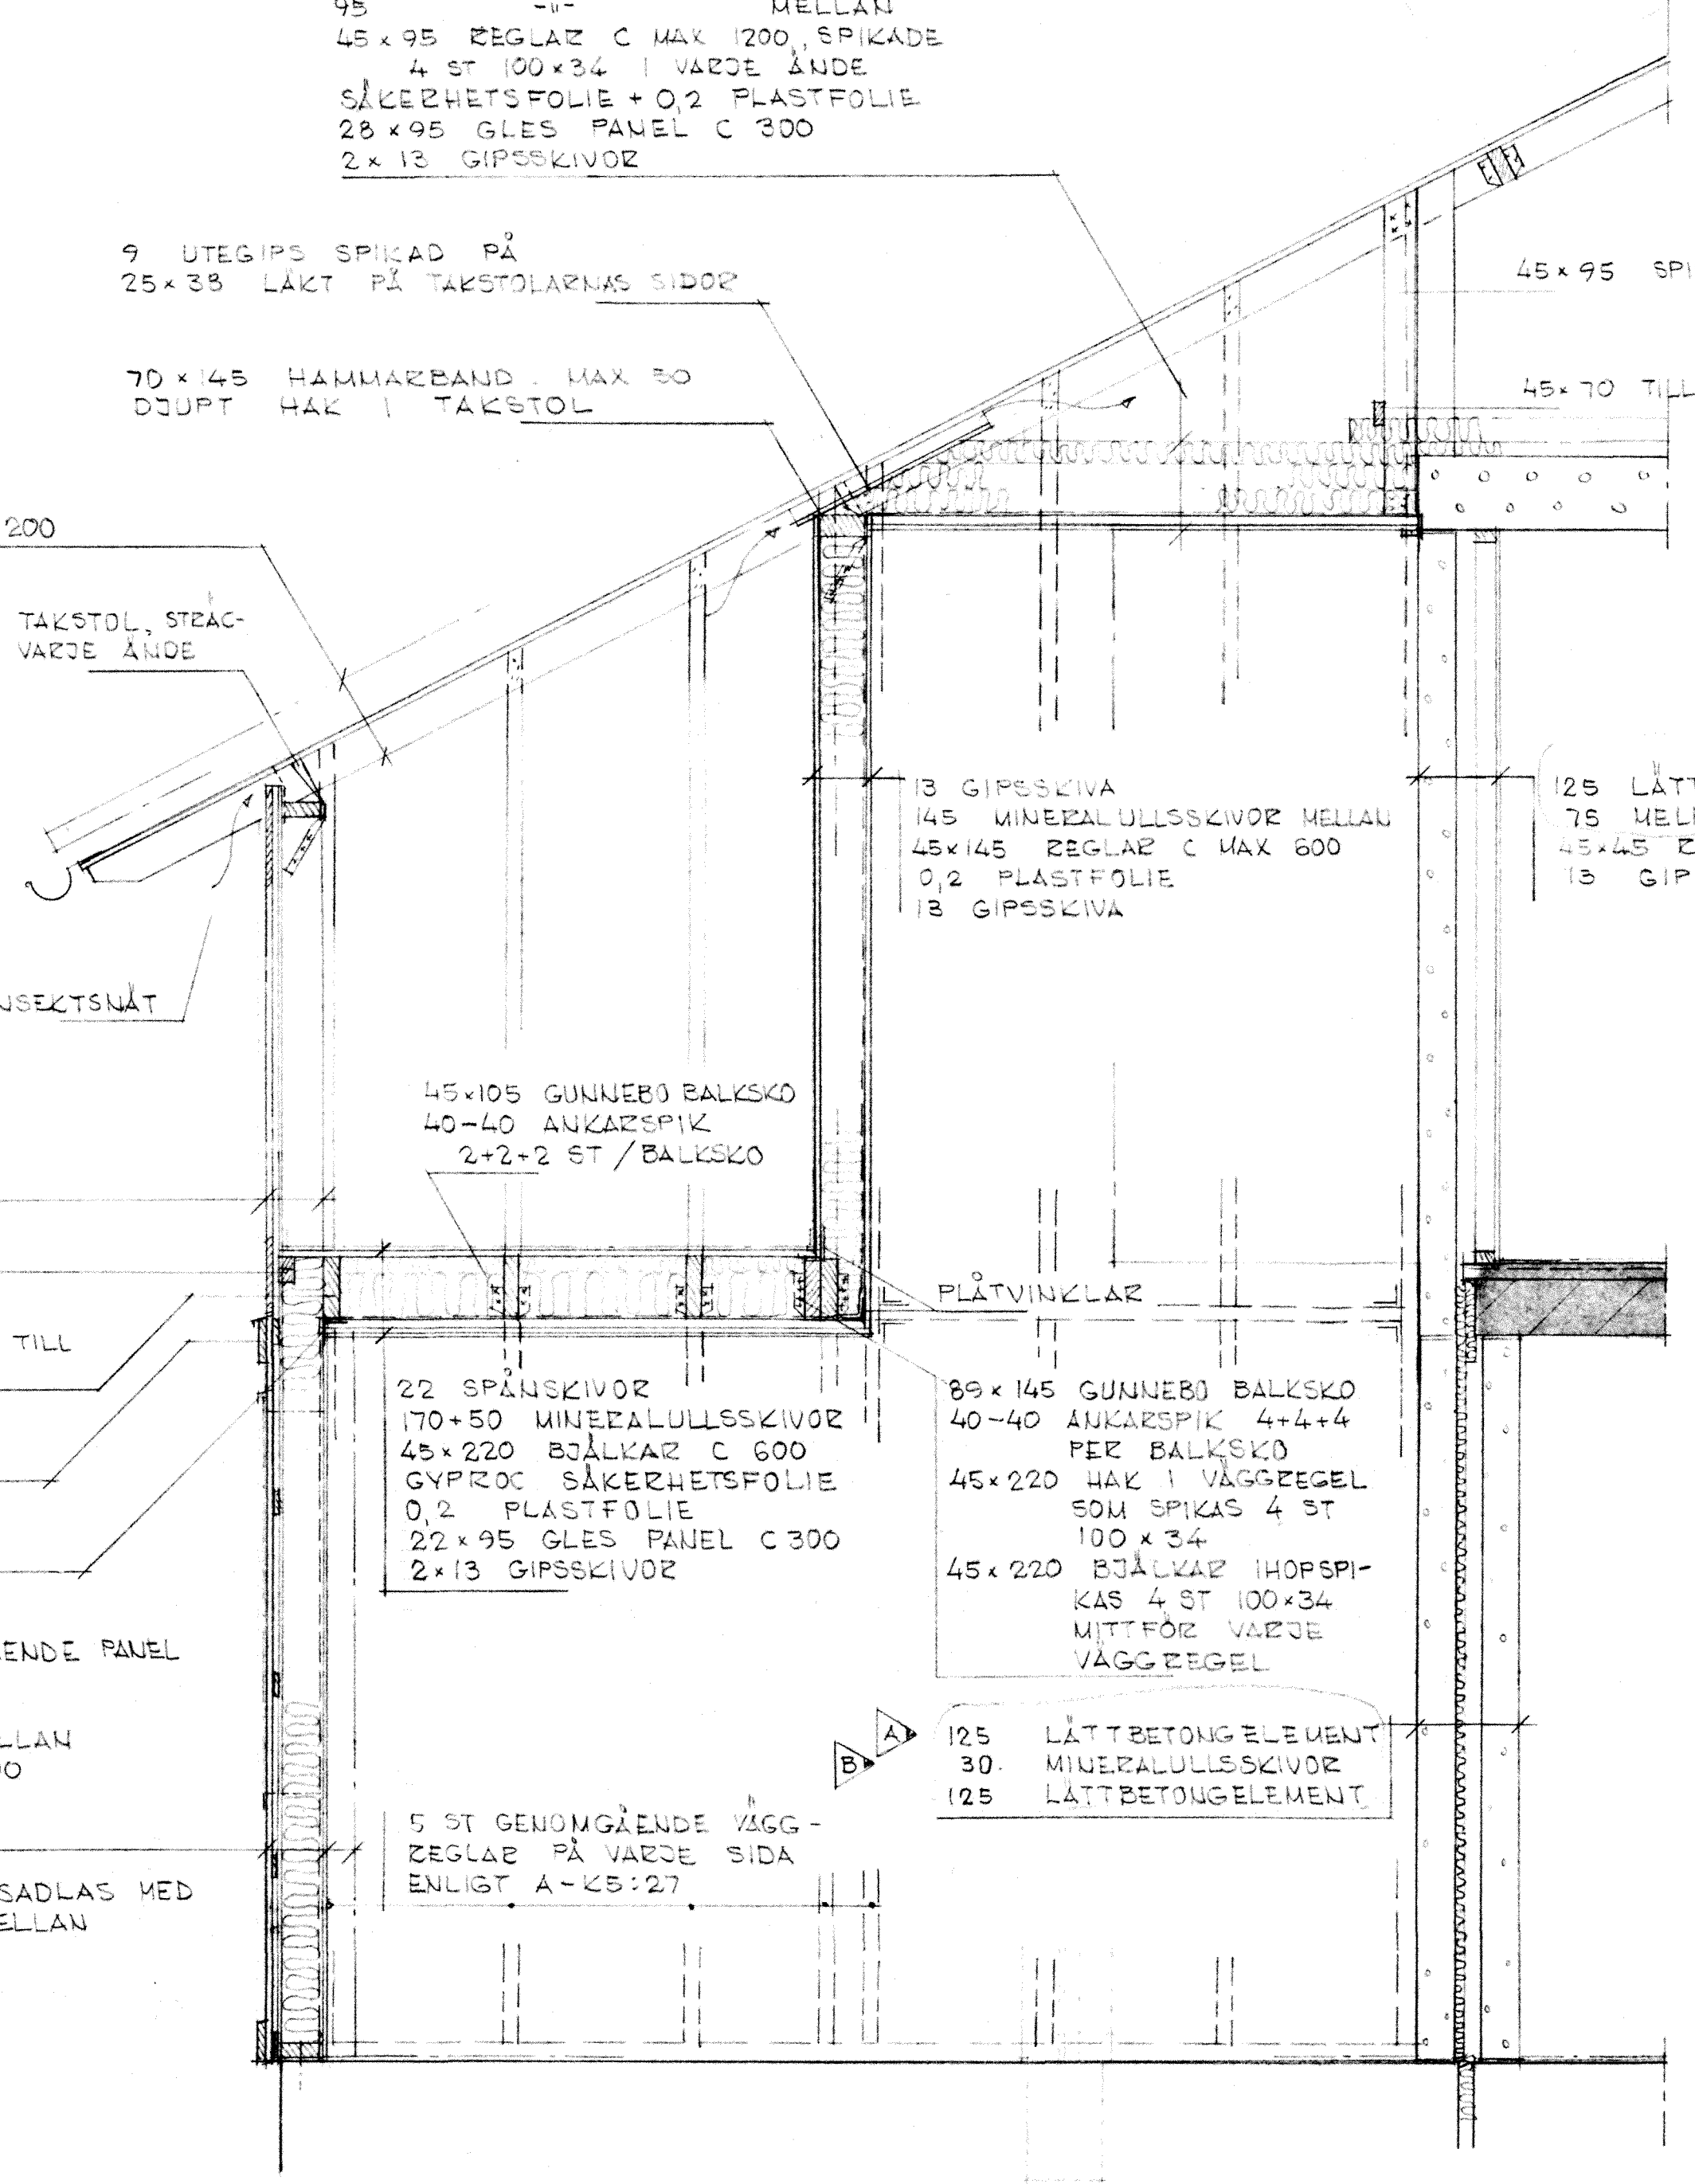

125 LÄTTBETONGELEMENT 75 MELLANRUM 45x45 REGLAR C 400 13 GIPSSKIVA

13 GIPSSKIVA 145 MINERALULLSSKIVOR MELLAN 45x145 REGLAR C MAX 600 0,2 PLASTFOLIE 13 GIPSSKIVA

45x105 GUNNEBO BALKSKO 40-40 ANKARSPIK 2+2-2 ST/BALKSKO

22 SPÅNSKIVOR 170x50 MINERALULLSSKIVOR 45x220 BÅLKAR C 600 GYFROC SÄKERHETSFOLIE 0,2 PLASTFOLIE 22x95 GLES PÅNEL C 300 2x13 GIPSSKIVOR

85x145 GUNNEBO BALKSKO 40-40 ANKARSPIK 4+4+4 PER BALKSKO 45x220 HÅK I VÄGGREGLER 50M SPIKAS 4 ST 100x34 45x220 BÅLKAR (HÖRSPIKAS 4 ST 100x34 MITTFÖR VARJE VÄGGREGLER

125 LÄTTBETONGELEMENT 30 MINERALULLSSKIVOR 125 LÄTTBETONGELEMENT

45x45 REGLER SPIKAS 100x34 C 300 I 45x145

45x45 REGLER SPIKAS 100x34 C 300 I 45x170 28x95 SPIKAS 3 ST 100x34 I 45x45 REGLER


PLÅTRÄNNA MED ANLÖPPSSTOS

45x145 ÖVERLIGGARE SPIKAS TILL VÄGG OCH STOLPE MED GUNNEBO VINKELBESLAG 90265. 2x4 ST 40-40 ANKARSPIK / BESLAG

RÄCKE AV 22 PÅNEL ENLIGT ARK-RITNING. VARJE RÄCKA SKRUVAS 2 ST 38x10 I 28x95. KULLRIGT HUVUD. 28x95 VERTIKALREGLER C < 600 SPIKAS ENLIGT ÖVAN.

90x90 STOLPE I HOEN INFÄSTES MED 2 ST 7x50x630 PLÅTTJÄRN OCH 2 ST BULT Ø 12

B --- 1:20

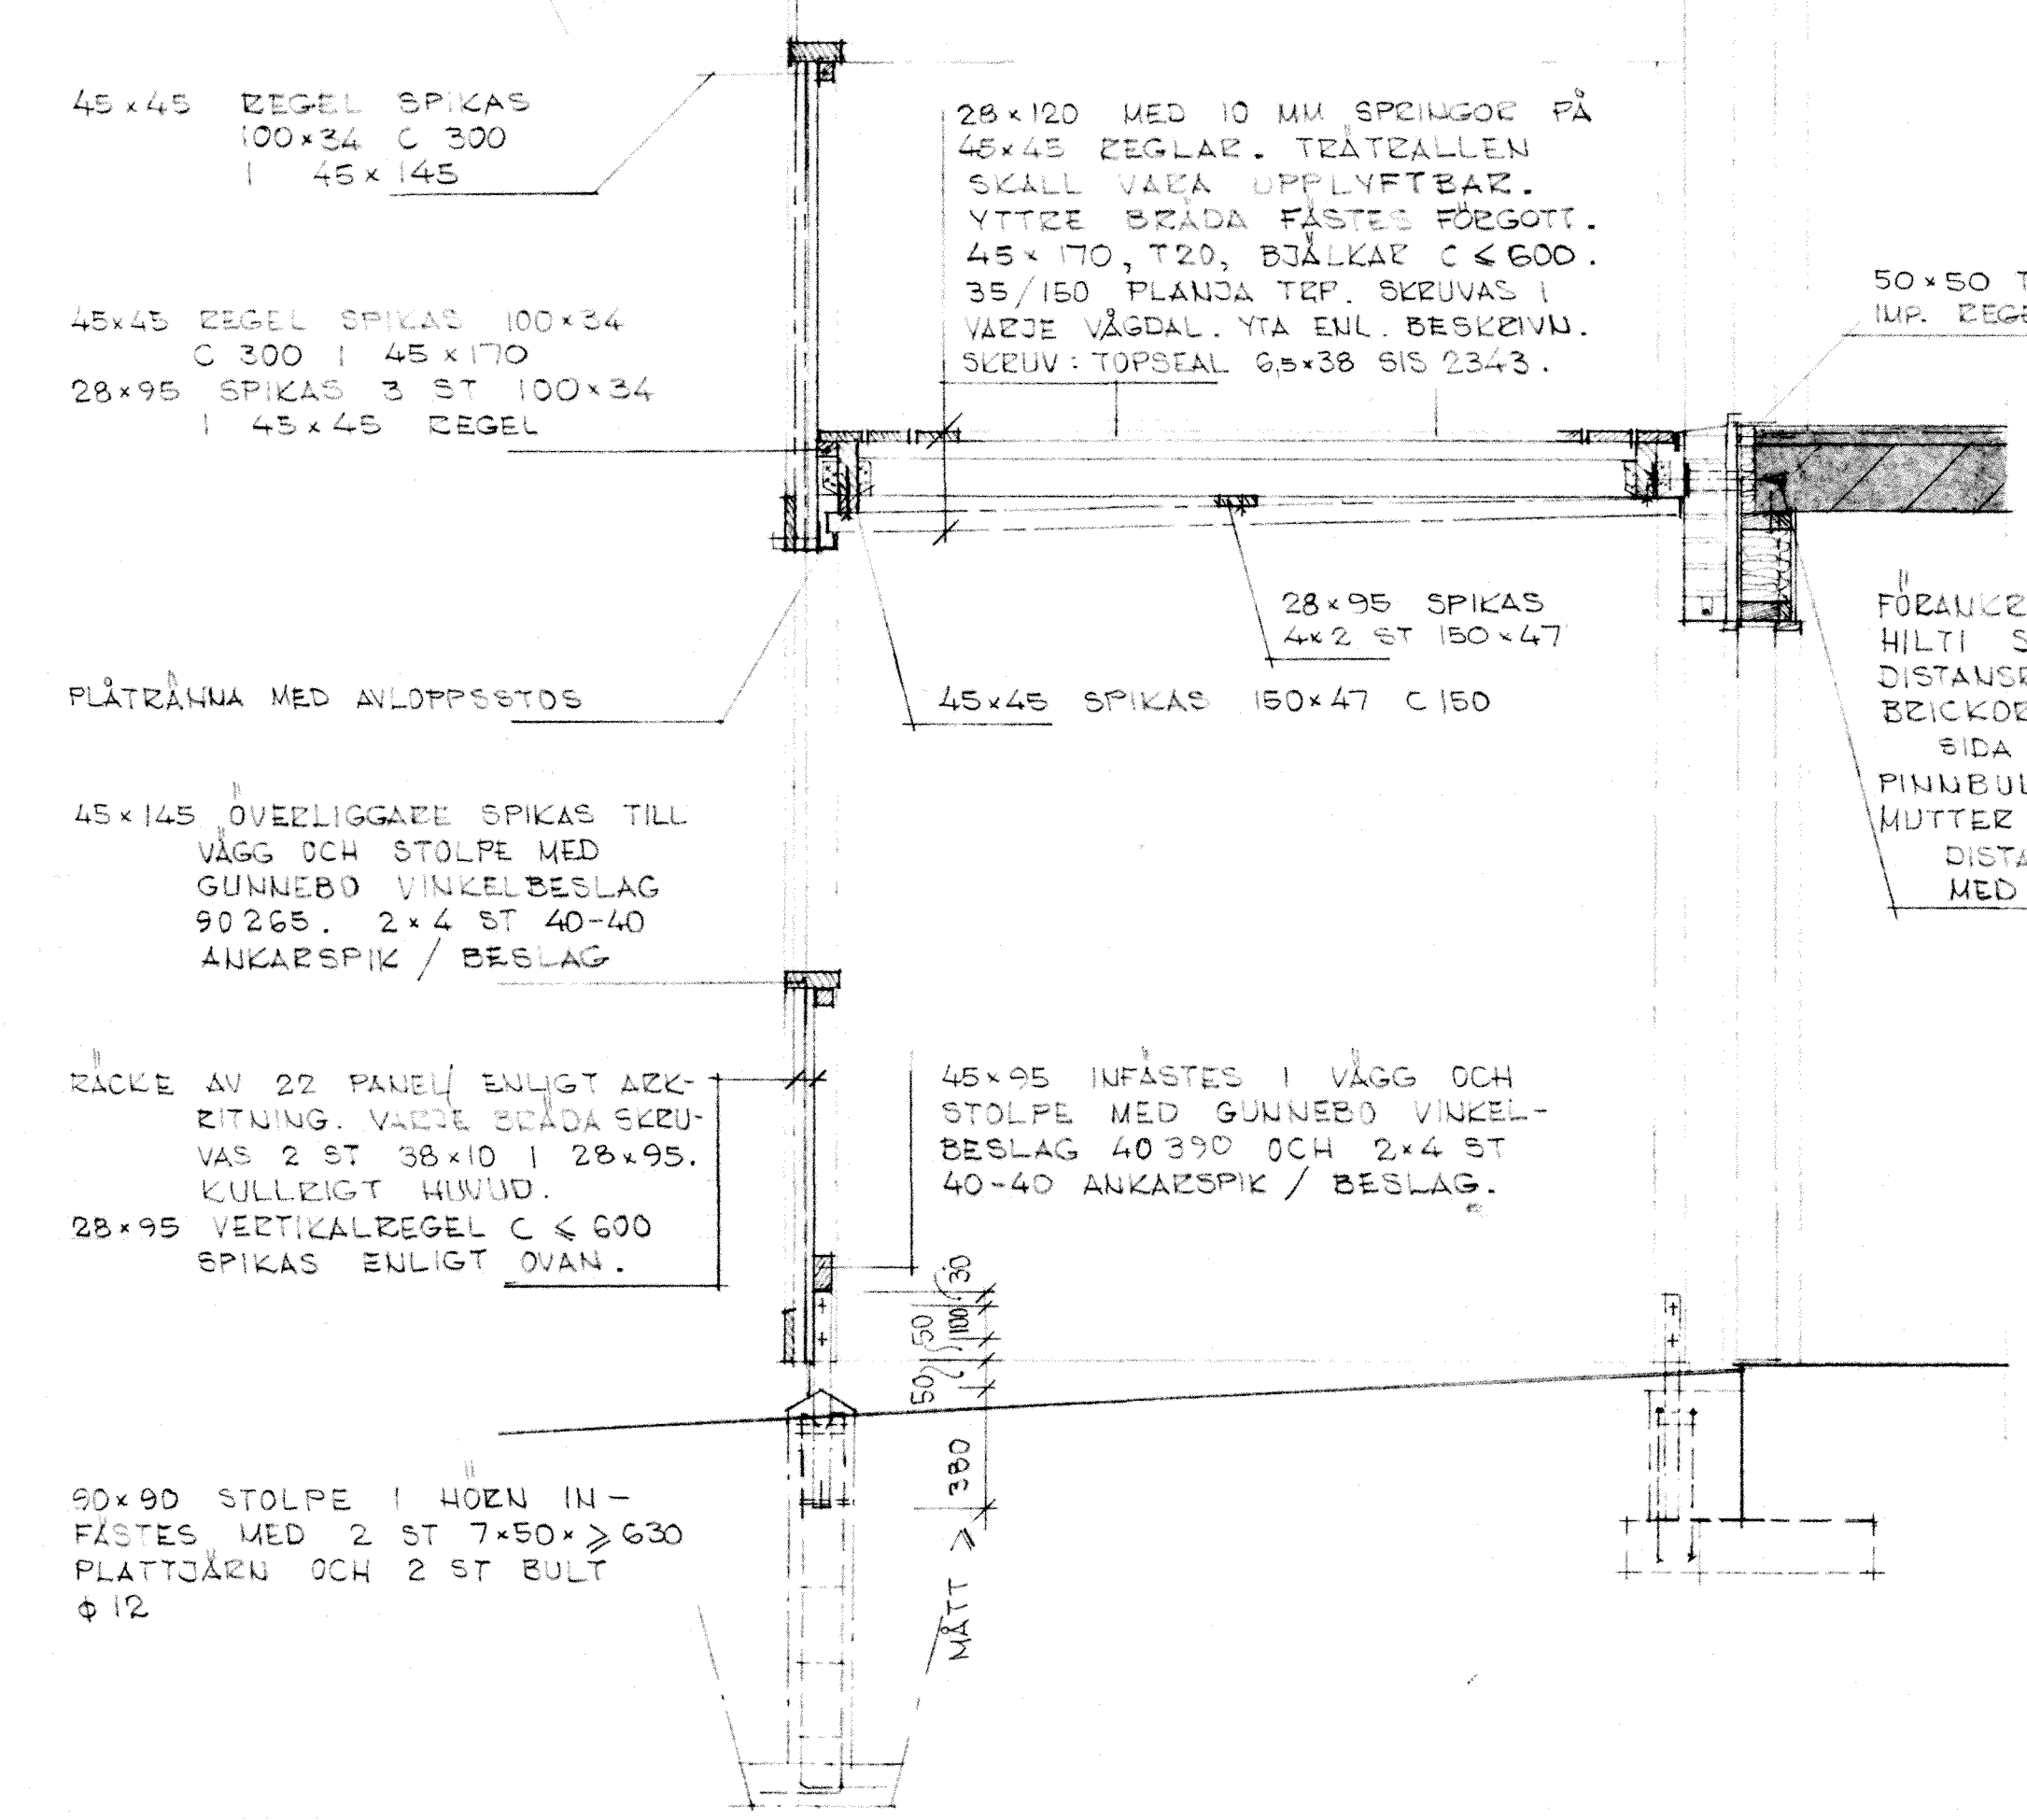

28x120 MED 10 MM SPRINGSDI PÅ 45x45 REGLAR. TRÄTEALLEN SKALL VÄRA UPPLYFTBAR. YTTRE RÄCKA FÄSTES FÖRSÖTT. 45x170, T20, BÅLKAR C < 600. 35/150 PLÅNDA TRP. SKRUVAS I VARJE VÄGDAL. NYA ENL. BESKRIVN. SKRUV: TOPSAL 6x38 SIS 2343.

28x95 SPIKAS 4x2 ST 150x47

45x45 SPIKAS 150x47 C 150

FÖRÄNDRING AV 90x90 STOLPE. HILT SLAGENPÄNNOR MIO DISTANSÖRE 3 ST, LÄNGD 220 BÄCKOR 30x30x3 EU PÅ VARJE SIDA OM STOLPE. PINNBULT MIO, LÄNGD 370 MUTTER MIO DISTANSÖRET BÄCKORUTES MED CEMENTBEUK


45x95 INFÄSTES I VÄGG OCH STOLPE MED GUNNEBO VINKELBESLAG 40390 OCH 2x4 ST 40-40 ANKARSPIK / BESLAG.

70 MINERALULLSSKIVOR BREDD 600 INLÄGGES MOT GOLV, YTTREVÄGG, YTTERTAK RESP. INNERTAK, LÄTTBETONGSTÖMME SAUT I LÖD MED BÅLKELAG 200.

MELLAN VÄGGREGLAR OCH T. 5x BÅLKAR INLÄGGES 0,2 PLASTFOLIE RÖM-SÅ VÄR BEDDO INKLUDERAR FÖRESKRIVNA SKRUVLÄNGDER (200+300+200=700 VID BÅLKELAG).

2x13 GIPSSKIVOR 0,2 PLASTFOLIE 95 MINERALULLSSKIVOR MELLAN 45x95 REGLAR C 600 72 MELLANRUM 95 MINERALULLSSKIVOR MELLAN 45x95 REGLAR C 600 0,2 PLASTFOLIE 2x13 GIPSSKIVOR

C --- 1:20

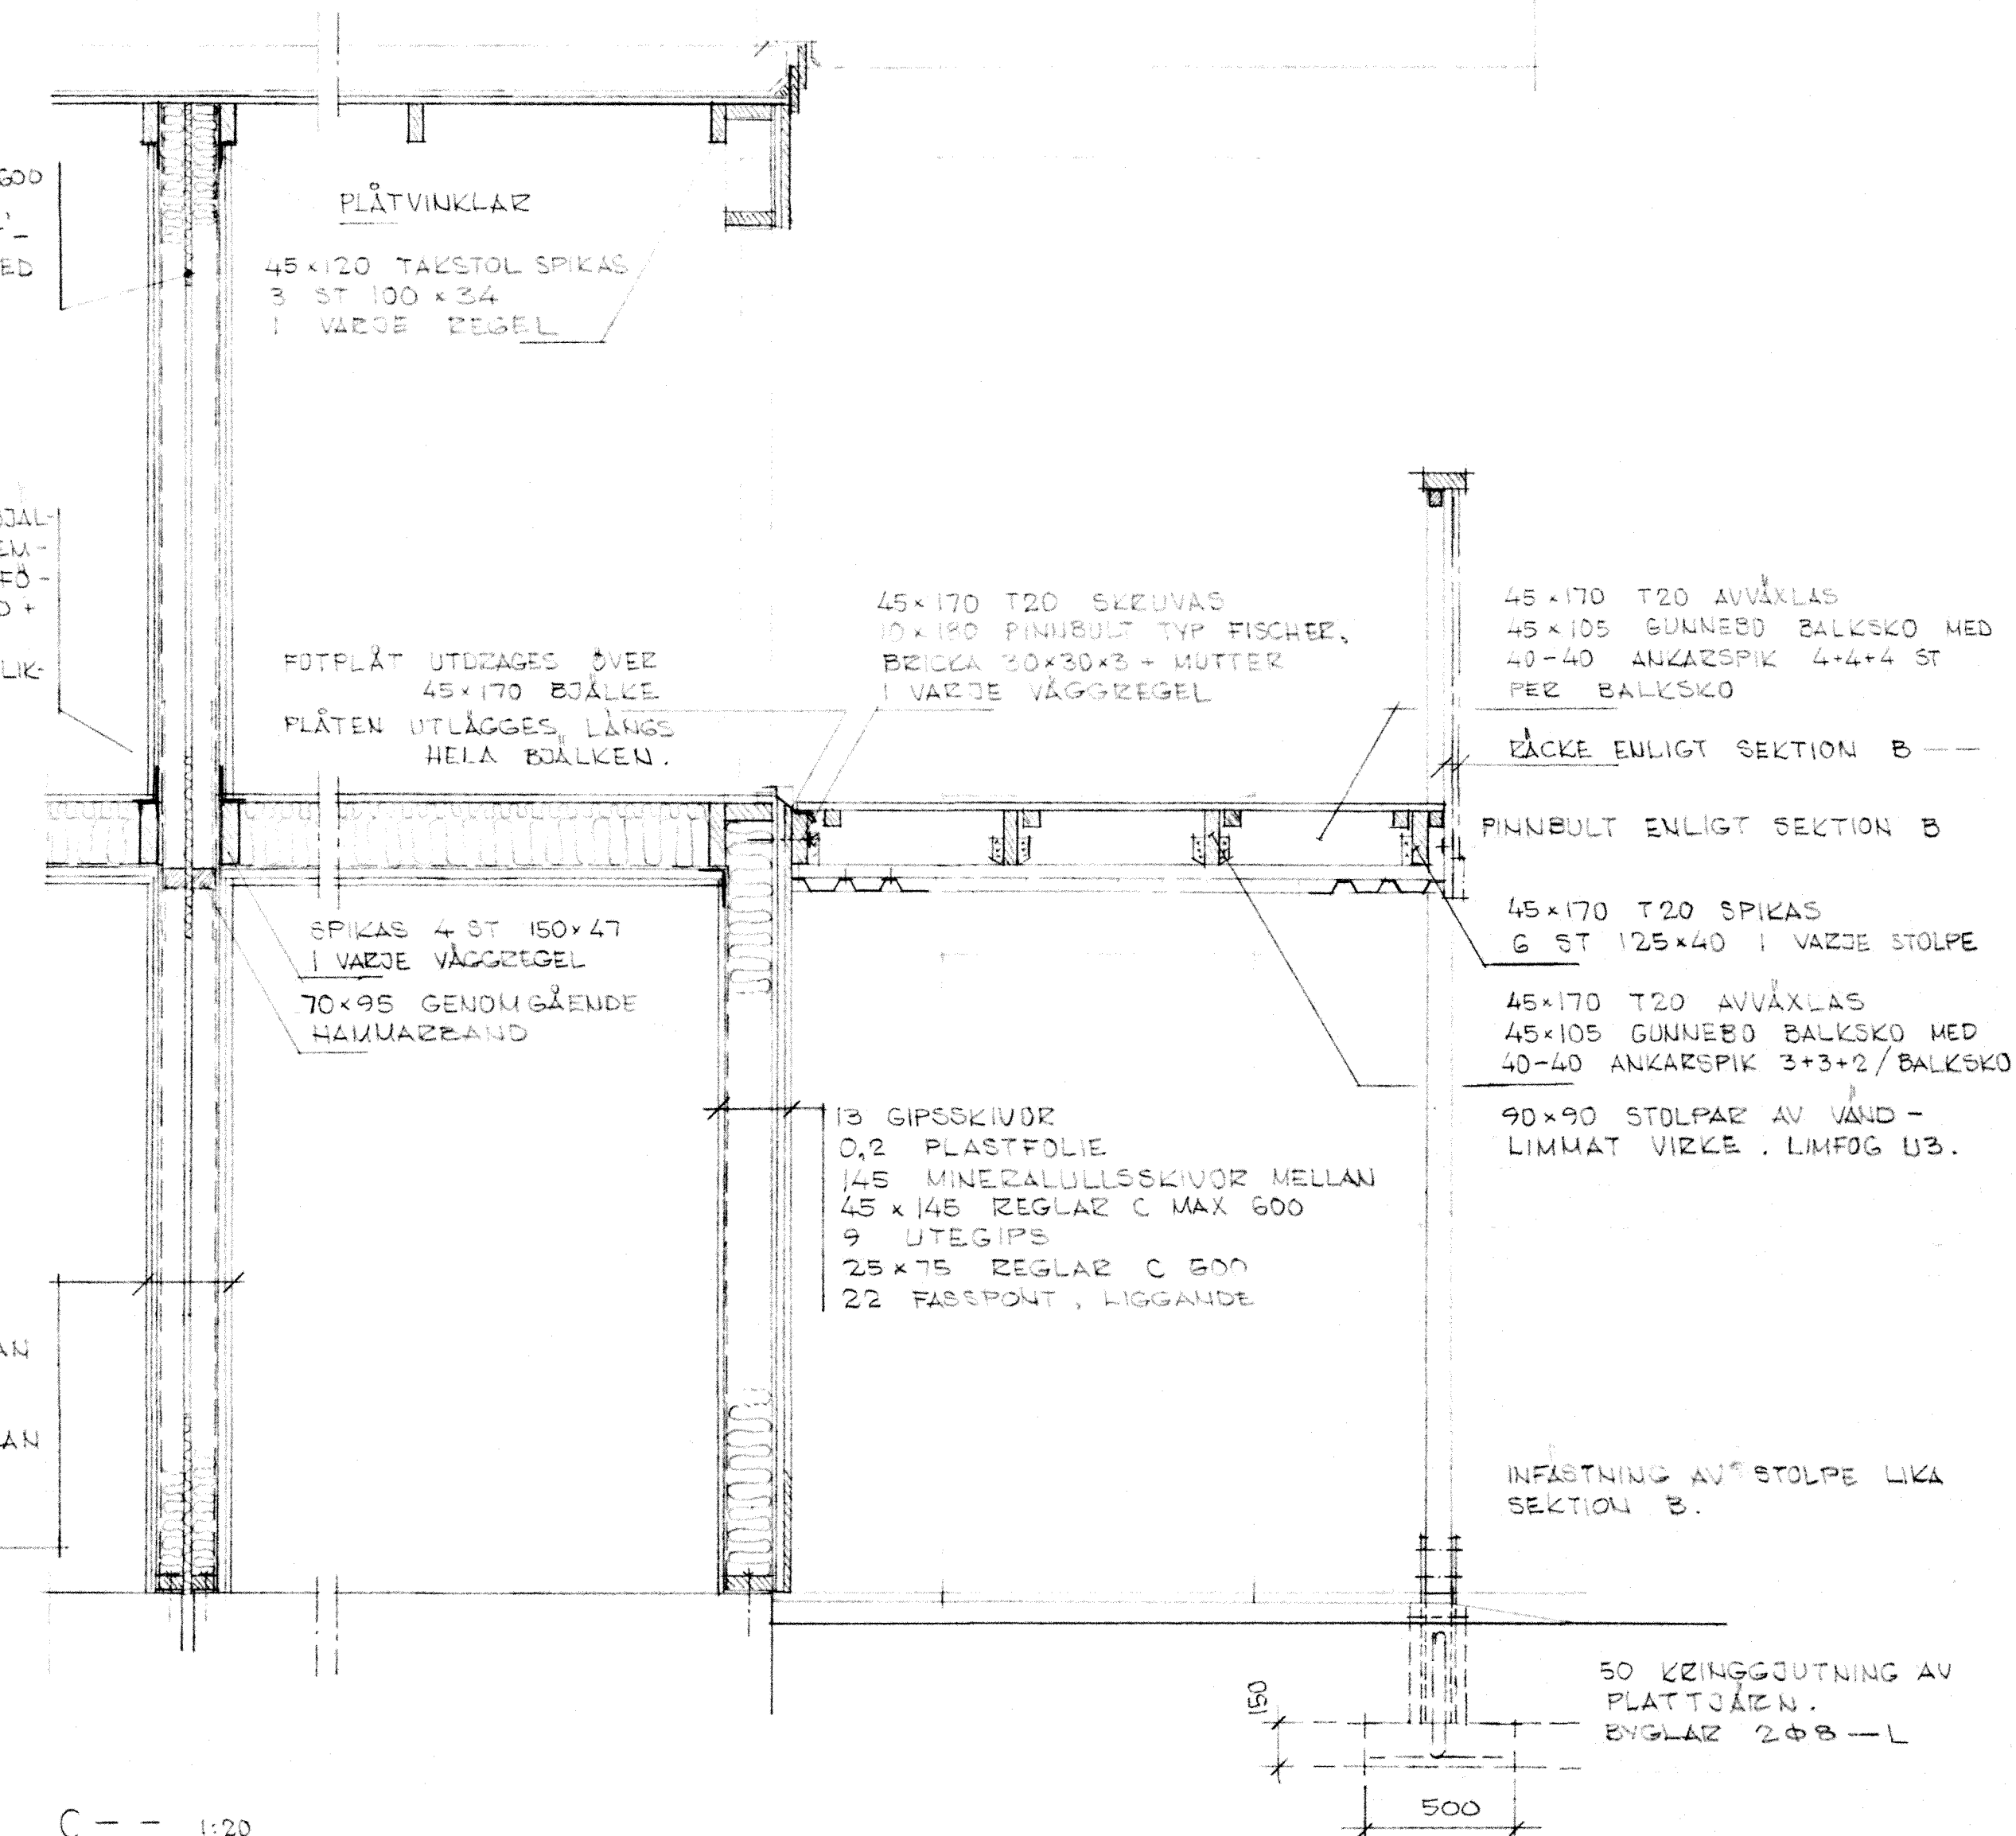

PLÅTVINKELAR

45x120 TAKSTOL SPIKAS 3 ST 100x34 I VARJE REGLER

HÖRPLÅT UTLAGGES ÖVER 45x170 BÅLKE. PLÅTEN UTLAGGES LÅNGS HELA BÅLKEN.

SPIKAS 4 ST 150x47 I VARJE VÄGGREGLER 70x95 GENOMGÅENDE HÅNVARREBAND

45x170 T20 SKRUVAS 10x180 PINNBULT TYP FISCHER, BECKA 30x30x3 + MUTTER I VARJE VÄGGREGLER

13 GIPSSKIVOR 0,2 PLASTFOLIE 145 MINERALULLSSKIVOR MELLAN 45x145 REGLAR C MAX 600 9 UTEGIPS 25x75 REGLAR C 600 22 FASTSPONT, LIGGANDE

45x170 T20 ANVÄKLAS 45x105 GUNNEBO BALKSKO MED 40-40 ANKARSPIK 4+4+4 ST PER BALKSKO

RÄCKE ENLIGT SEKTION B

PINNBULT ENLIGT SEKTION B

45x170 T20 SPIKAS 6 ST 125x40 I VARJE STOLPE

45x170 T20 ANVÄKLAS 45x105 GUNNEBO BALKSKO MED 40-40 ANKARSPIK 3+3+2/BALKSKO

90x90 STOLPAR AV VÄNDLIMMAT VIKES. LIMFÖG UB.

INFÄSTNING AV STOLPE LIKA SEKTION B.

50 RINGSGÖUTNING AV PLÅTTJÄRN. BYGLAR 2x8 - L

HÄNVISNINGAR
ALLMÄNNA ANVISNINGAR
RITNING K4:1

B	1	SEKT A MIN-ULL	IN	130418
A		SEKT A.B	TE	820276
REV	ANT	REVIDERING AVSER	SIGN	DATUM

RIKSBYGGEN
 PROJEKTERINGSKONTORET I MALMO
 STADIONGATAN 10 TEL 040-801 60
 BOX 8057 200 41 MALMO

RIKSGYLLER
 HUS C,D,G
 BOGESHOLMSOMRÅDET
 KÄVLINGE 7
 H,J,I

SEKTIONER, ENTREE
 ARBETSNUMMER 778010
 ETAPP
 RITNINGNUMMER K5:26
 REV. B