




DETALJ 1 1:10 PLACERING AV FÖRBINDNINGSTÅL

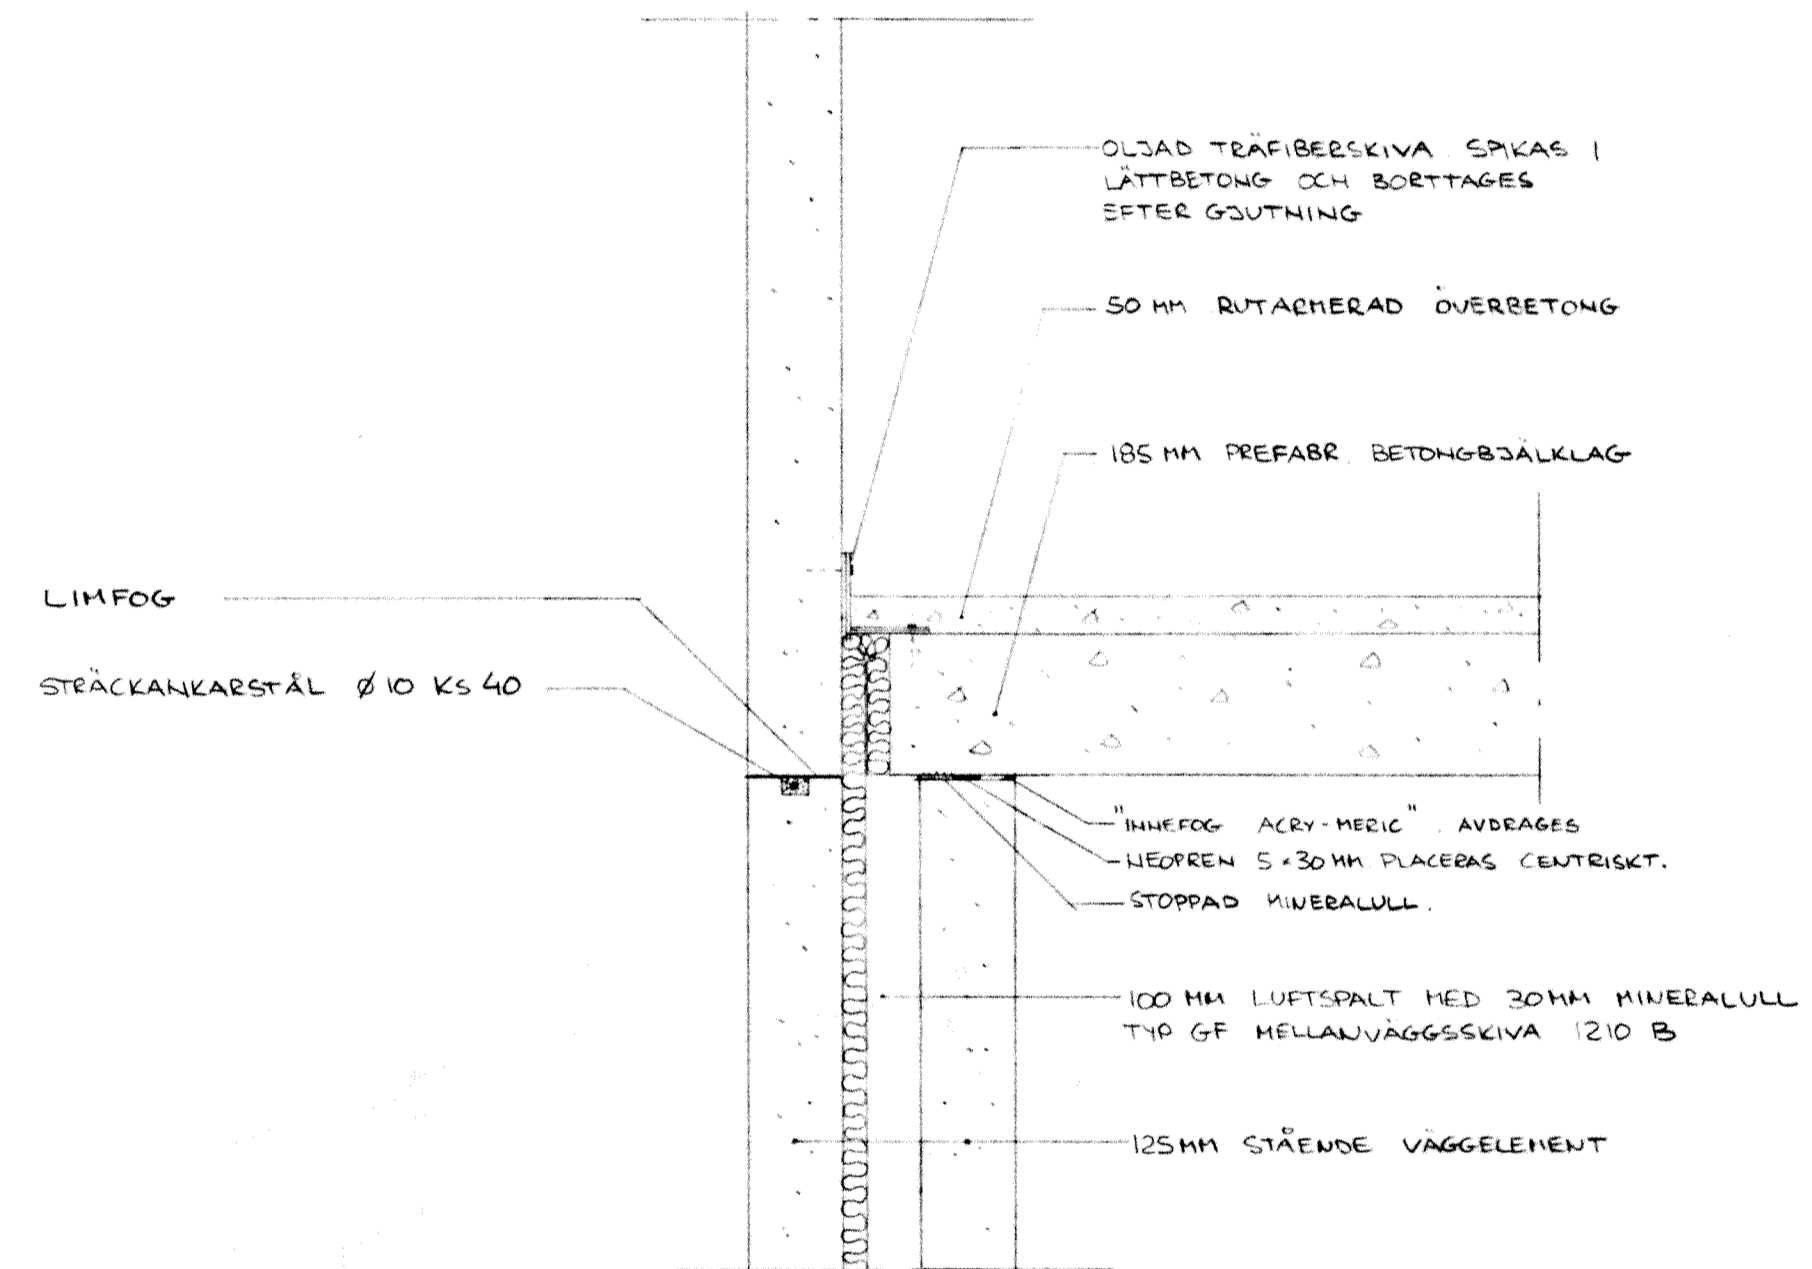

SNITT E-E 1:10

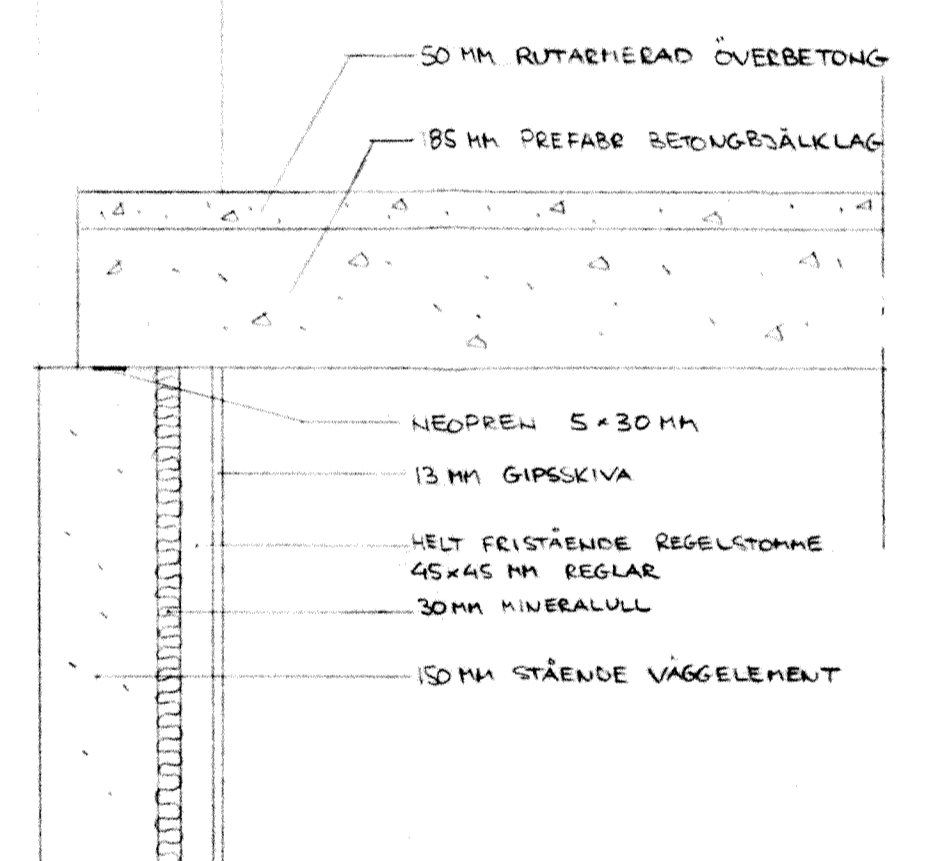


SNITT F-F 1:10

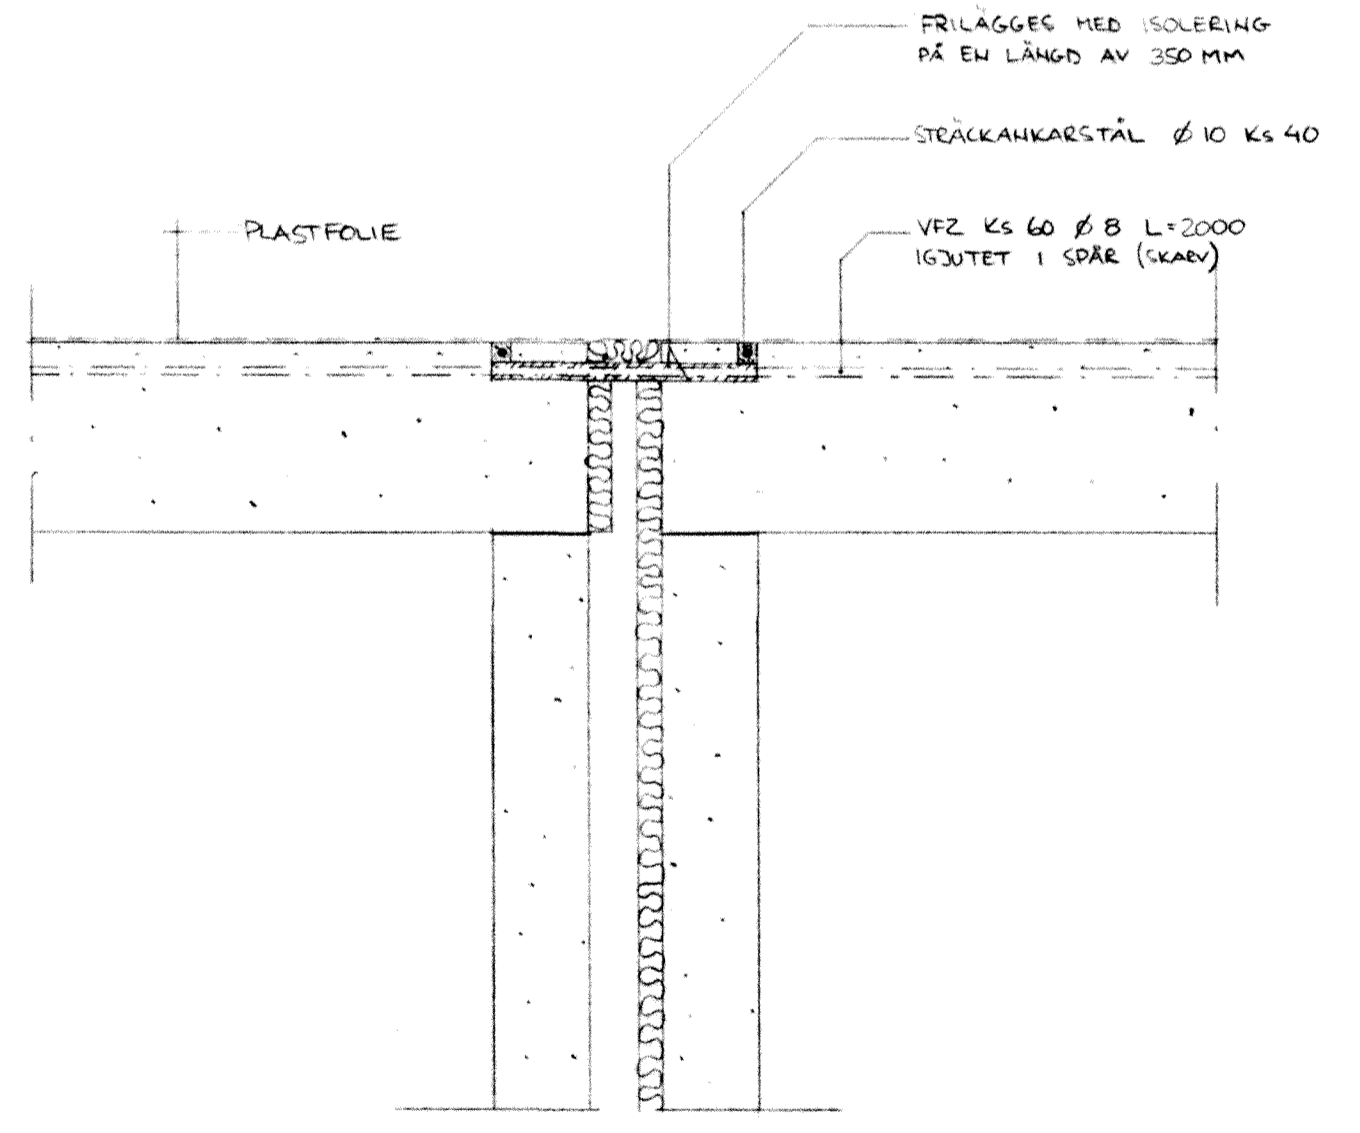

DETALJ 2 1:10 PLACERING AV FÖRBINDNINGSTÅL

HÄLUSSNINGAR  
ALLMÄNNA ANVISNINGAR PLANER  
RITNING K4:1  
K4:221-232

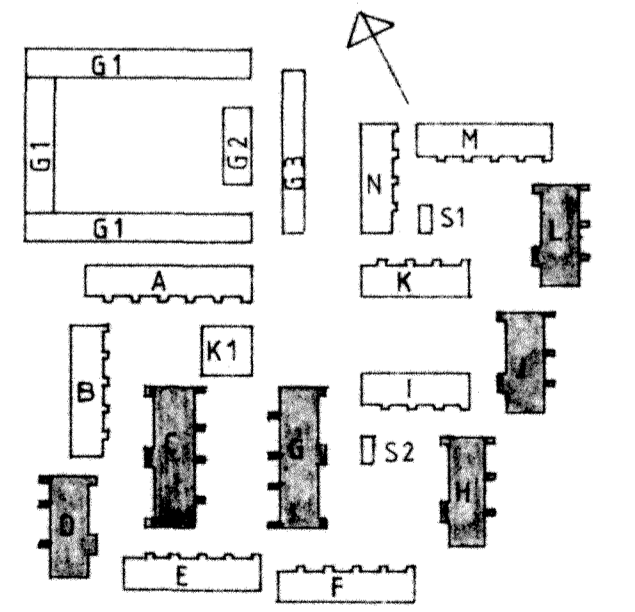

<b>RIKSBYGGEN</b>		A		VÄGGJOCKLEKAR	PA	830325
PROJEKTERINGSKONTORET I MALMÖ STADIONGATAN 10 TEL 040-801 60 BOK 8057 200 41 MALMÖ		REV	ANT	REVIDERING AVSER	SIGN	DATUM
RITAD AV P. ÅKESSON		KONSTRUERAD AV	GRANSKAD AV	SEKTIONER		
MÅLMA 1991.02.20		ARBETSNUMMER	ETAPP	RITINGSNUMMER	REV	
OFFERTNR 59800		778010		K5:29	A	
KÄVLINGE HUS C.D. BOGESHOLMSOMRÅDET G.H.J.L. KÄVLINGE 7						