





FÖRESKRIFTER

BETONG: BTG II K250
ARMERING: NÅT - NPS 50
ÖVRIG ARMERING - K540
OM INGET ANNAT ANGES.

VIRKE: ÖVRIG KONSTRUKTIONSVIRKE
ENL. SBN KAP. 27:412

STÅL: SIS 1312
PLATTJÄRN ROSTSKYDDAS
MOTSVARANDE MILJÖKLASS M3

BULTAR, SPIK. MM: SBN KAP. 27:47

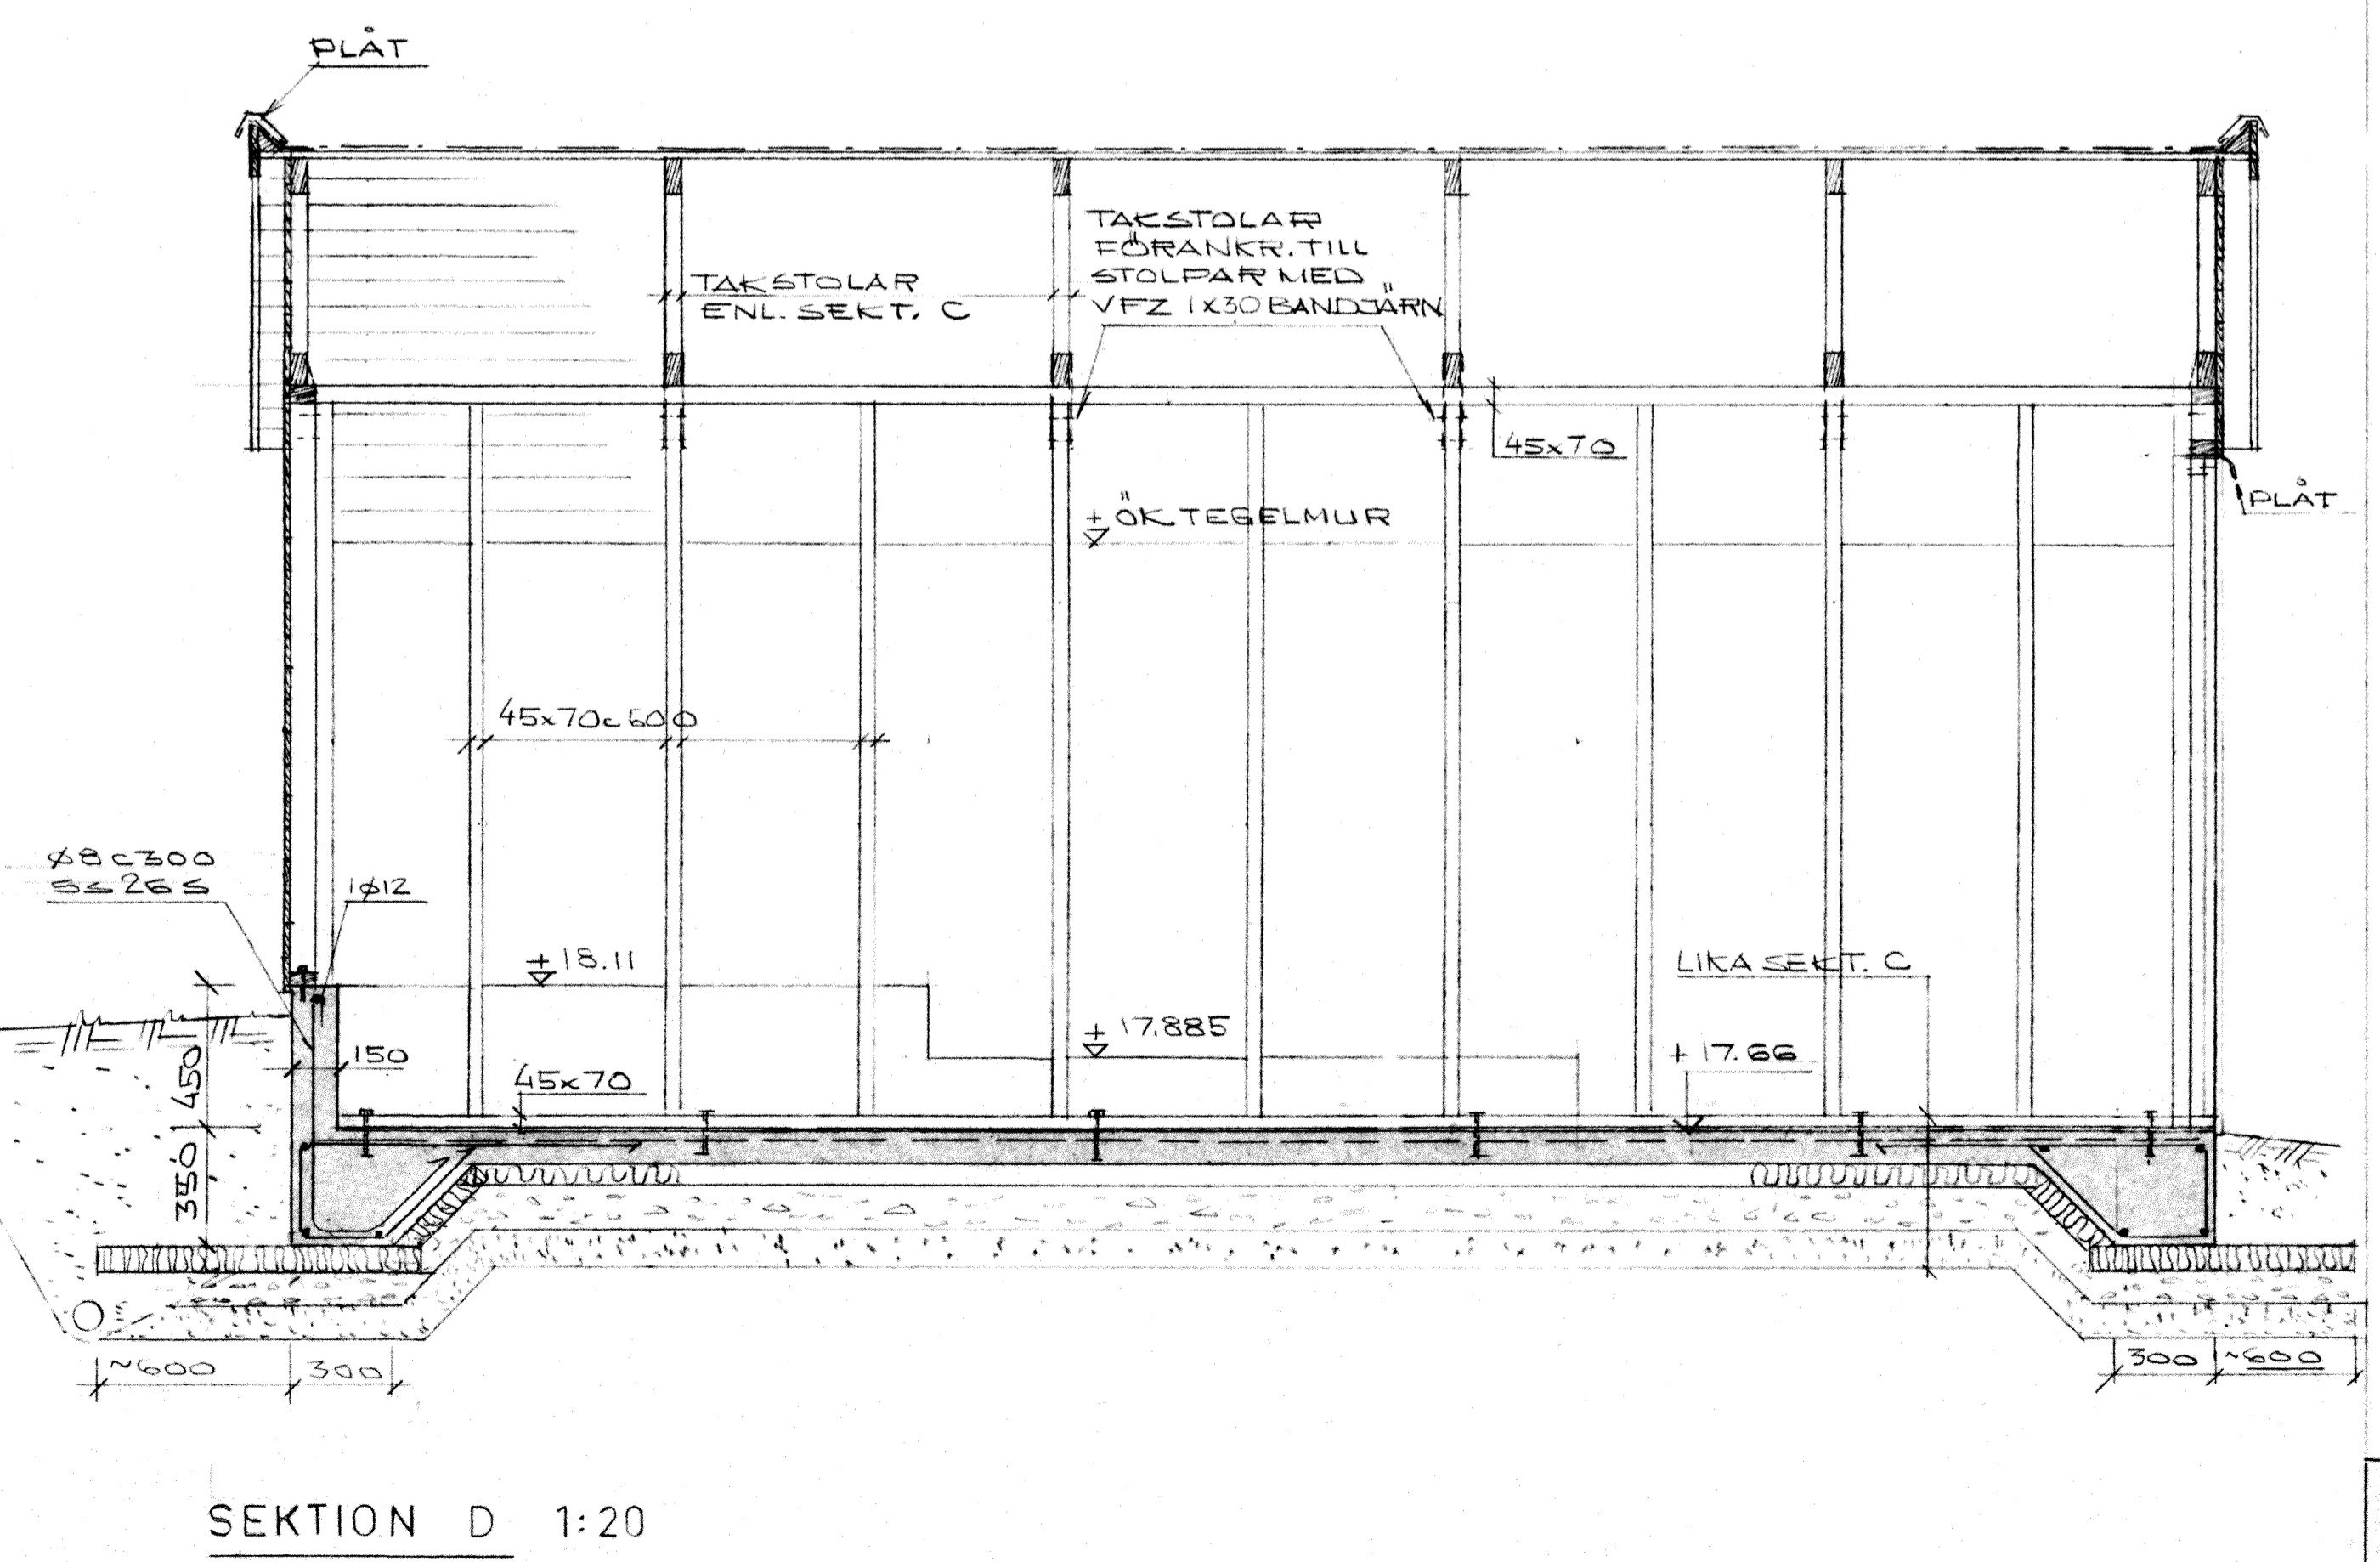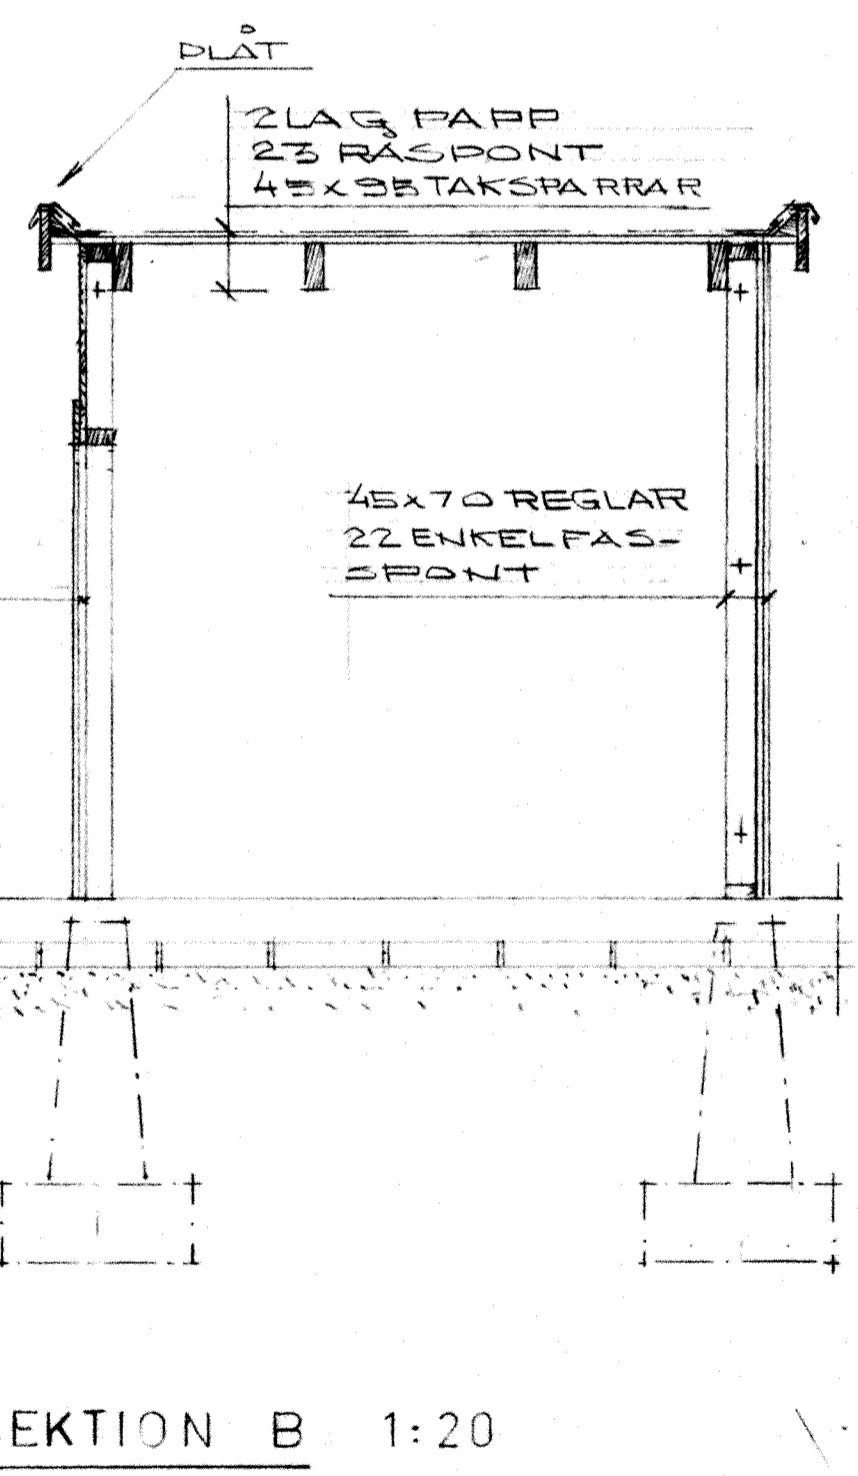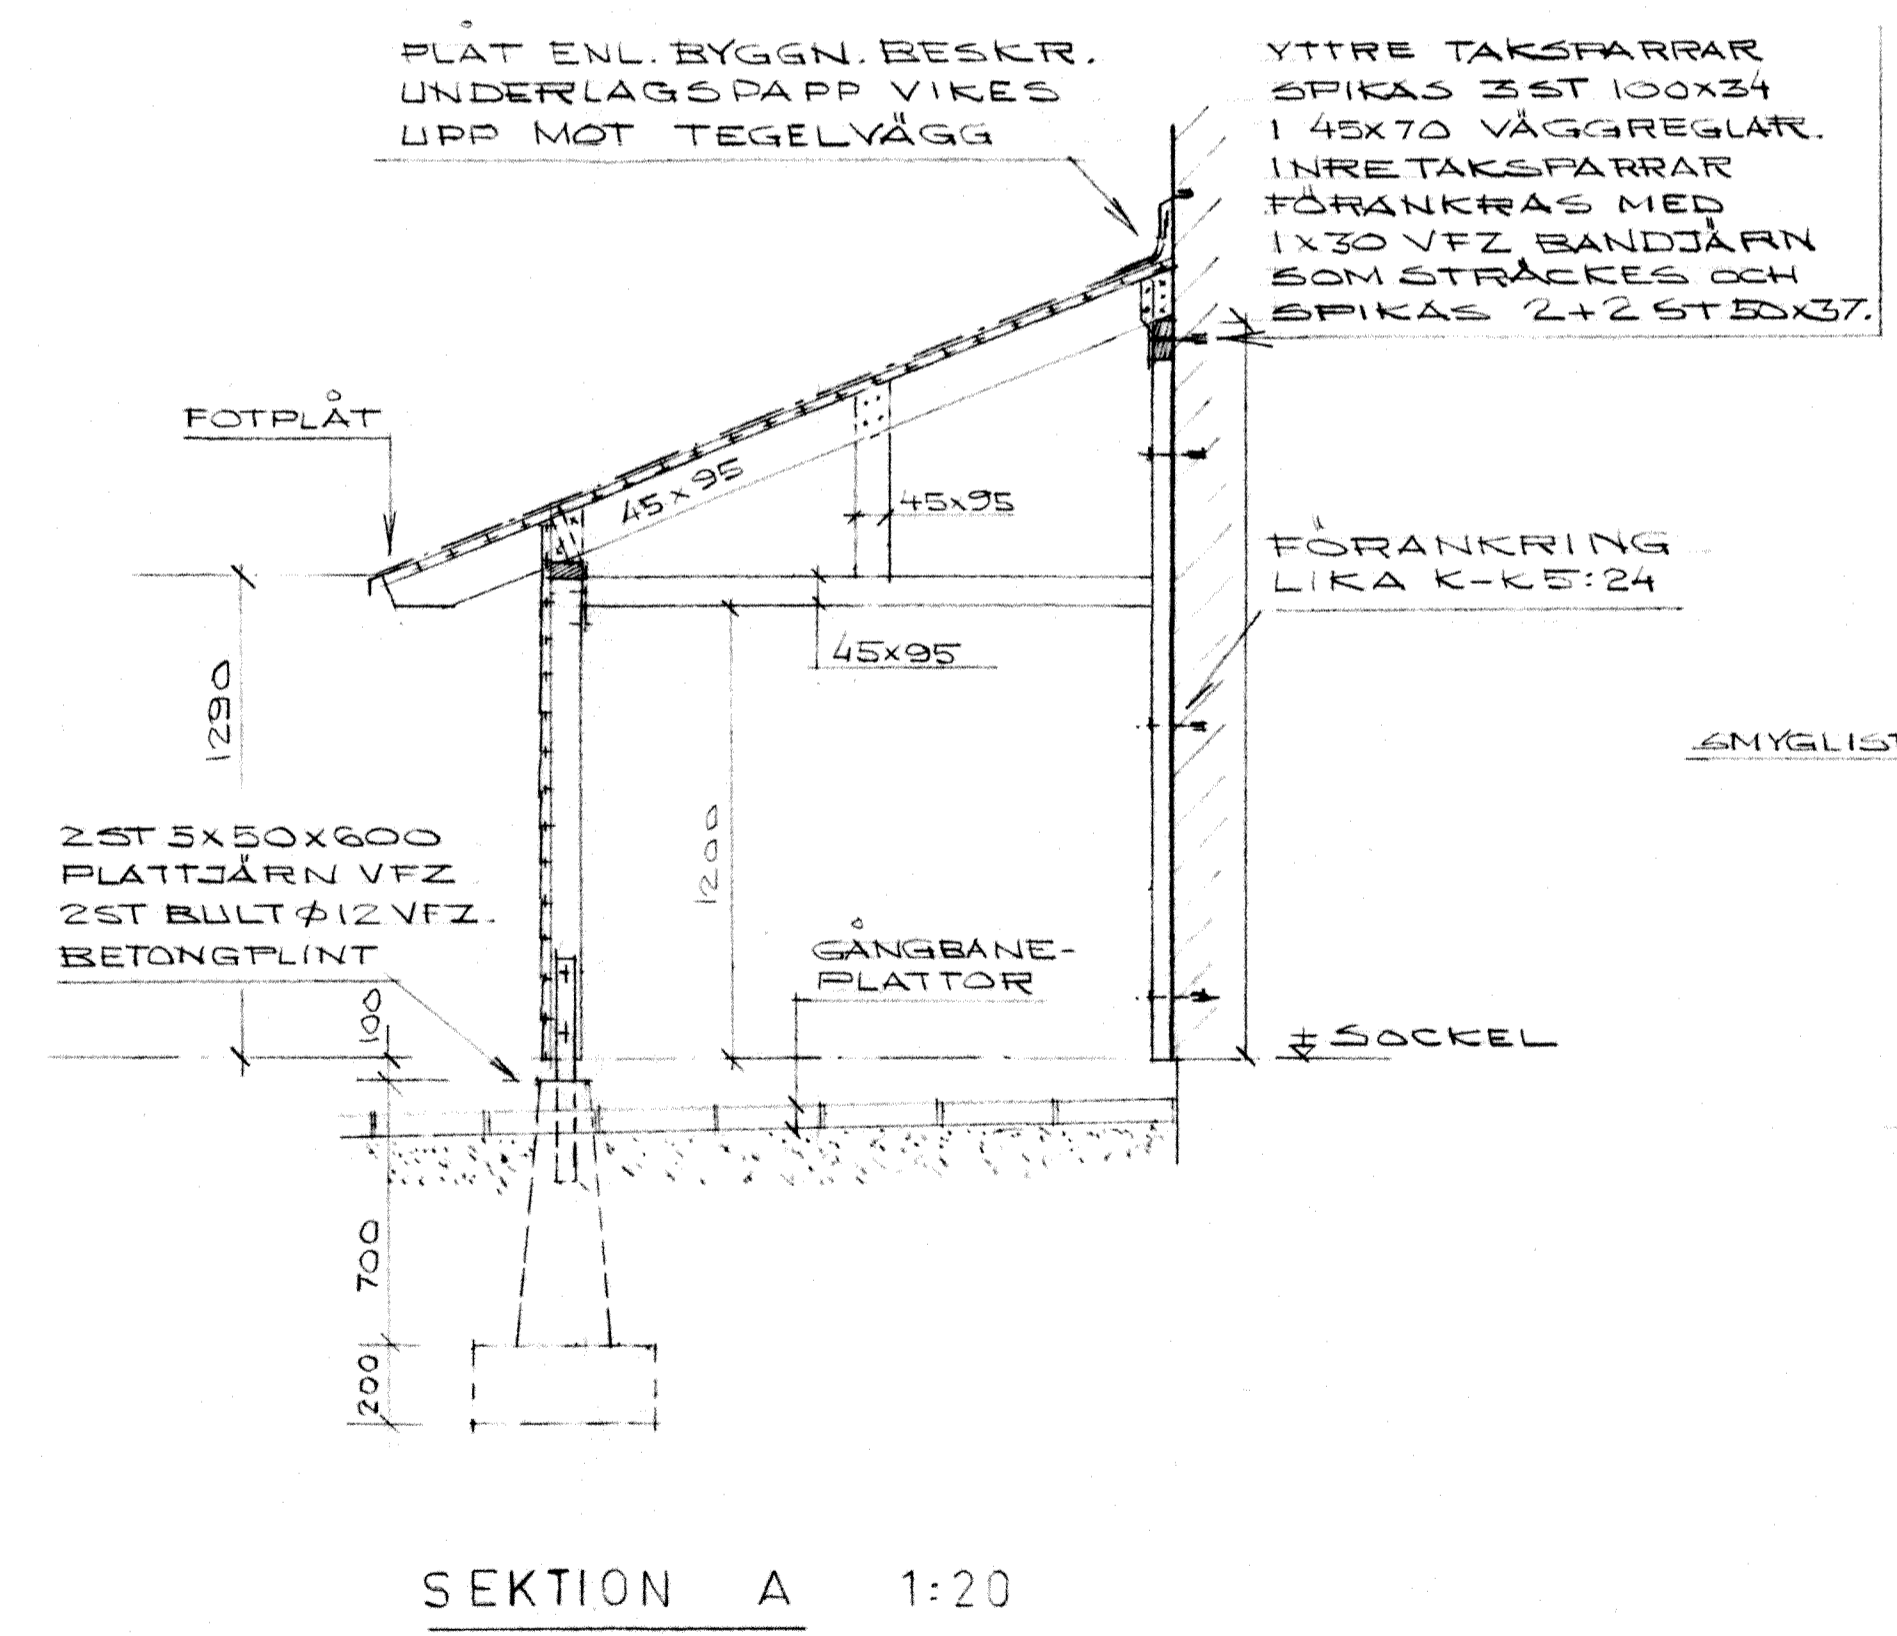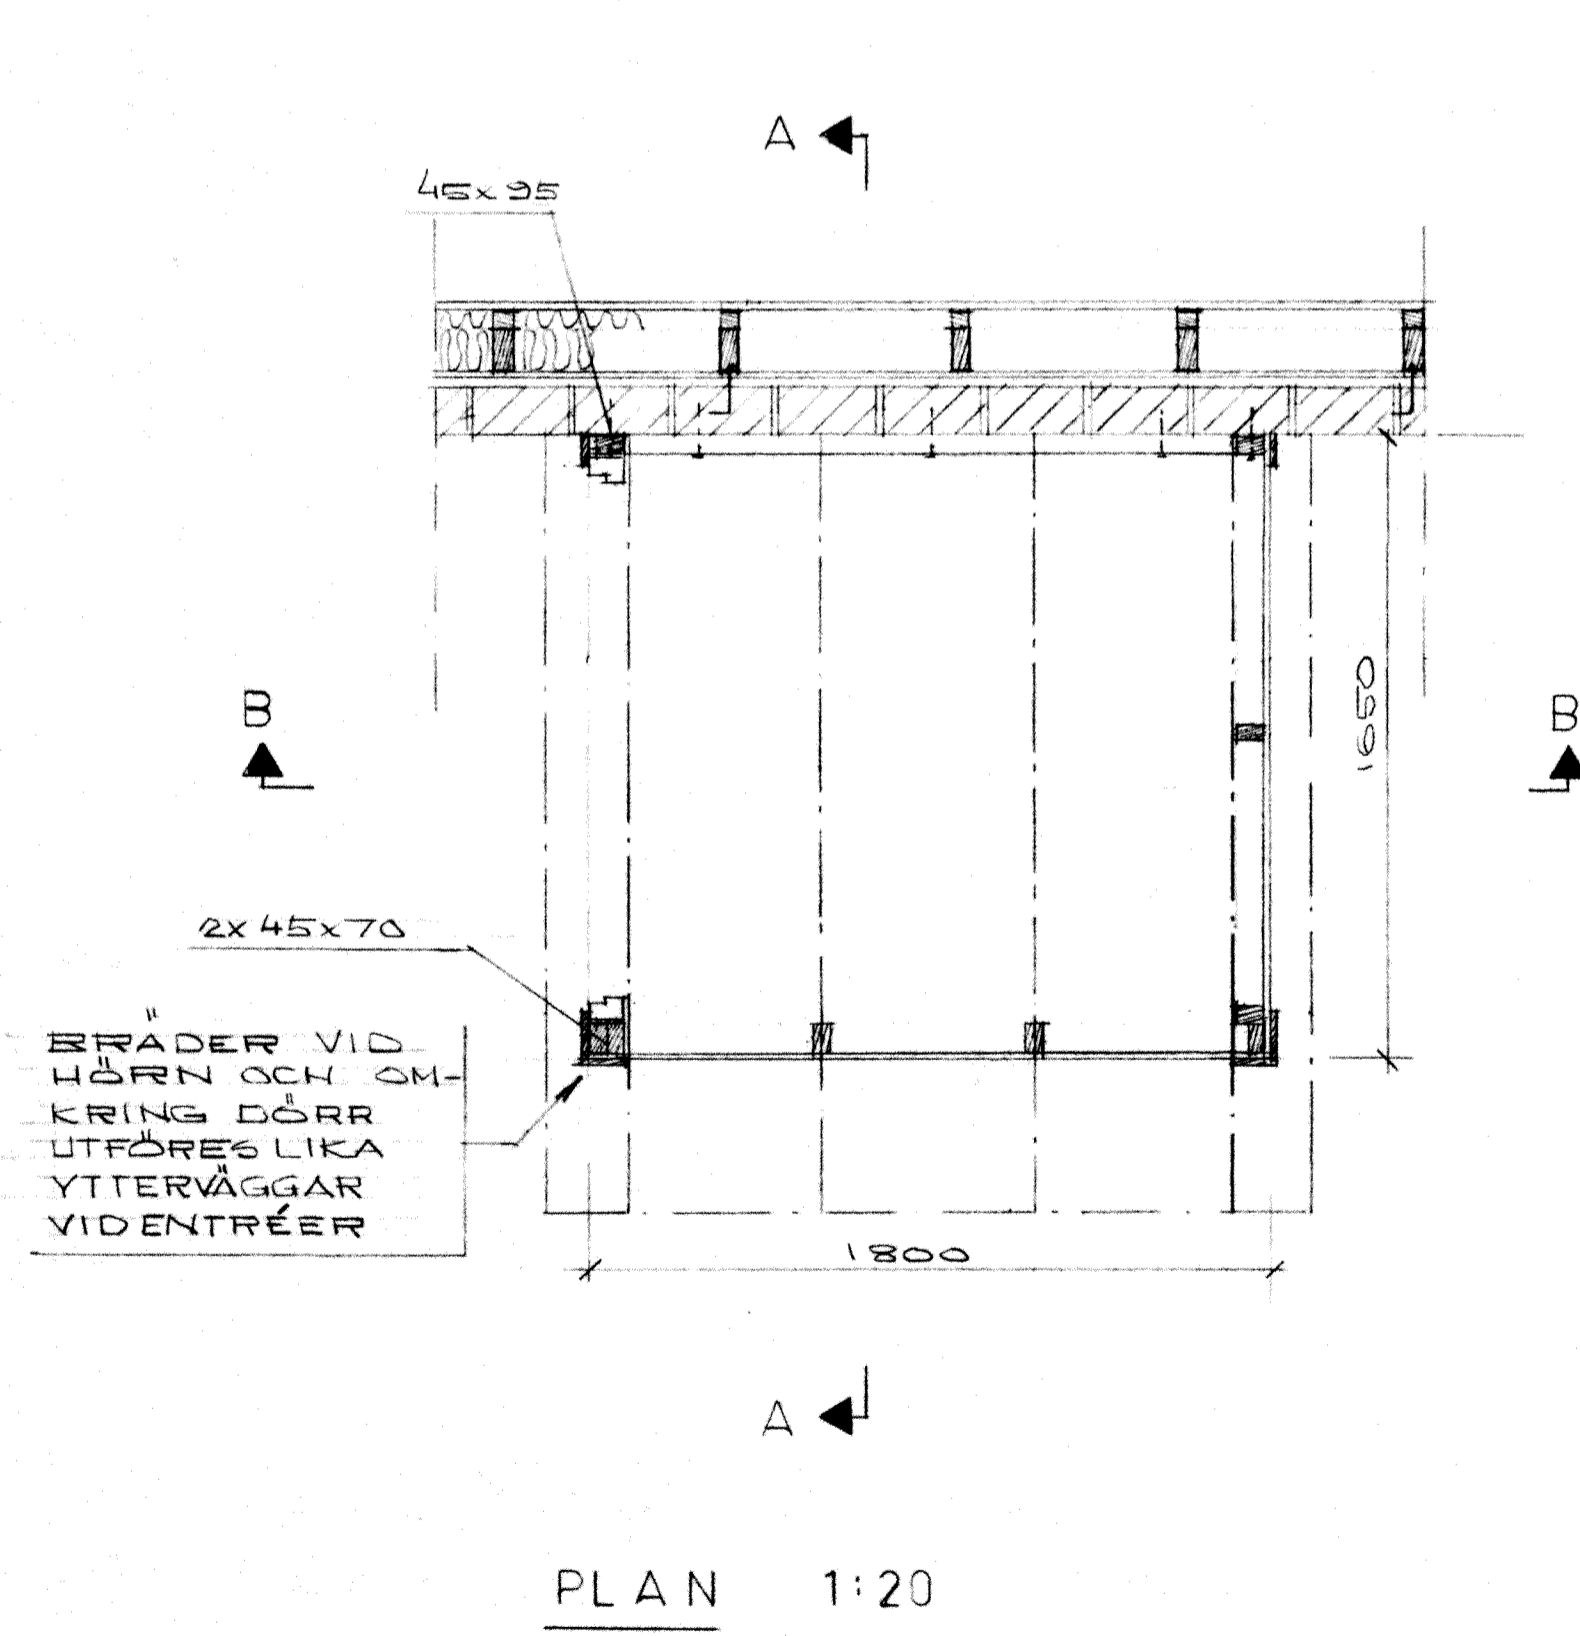

HÄNVISNINGAR

ALLMÄNNA ANVISNINGAR RITN. K4:1

KÄVLLINGE BARNVAGNSFÖRRÅD
 UTEFÖRRÅD OCH
 BARNVAGNSFÖRRÅD
 FÖRSKOLA
 KÄVLLINGE BARNVAGNSFÖRRÅD
 UTEFÖRRÅD OCH
 BARNVAGNSFÖRRÅD
 FÖRSKOLA

Riksbyggen
PROJEKTERINGSKONTORET Malmö
Box 957, 20041 Malmö
Stadiongatan 10 040-801 60

RITAD AV STORÅS KONSTRUERAD AV GRANSKAD AV
I. NILSSON

Malmö 1993.06.15

ARBETSNUMMER 778020 ETAPP RITNINGSNUMMER K5:33

KÄVLLINGE
BARNVAGNSFÖRRÅD
KÄVLLINGE 7
FÖRSKOLA
UTEFÖRRÅD OCH BARNVAGNSFÖRRÅD