



TAKSTOL HUS A, B, E, F, I, K, M OCH N. 1:20

TAKSTOLENS STÖBBEN OCH VERTIKAL REGEL IHOPSPIKAS I 300 MED 1 SPILS 100x34

1x30 VÄRMFÖRZINKAT BANDJÄRN SPIKAS 4 ST 50x37 I VERTIKALREGEN OCH 4 ST VÄRMFÖRZINKADE KLIPPSPIK I LÄTTBETG-PLATTANS KANT.

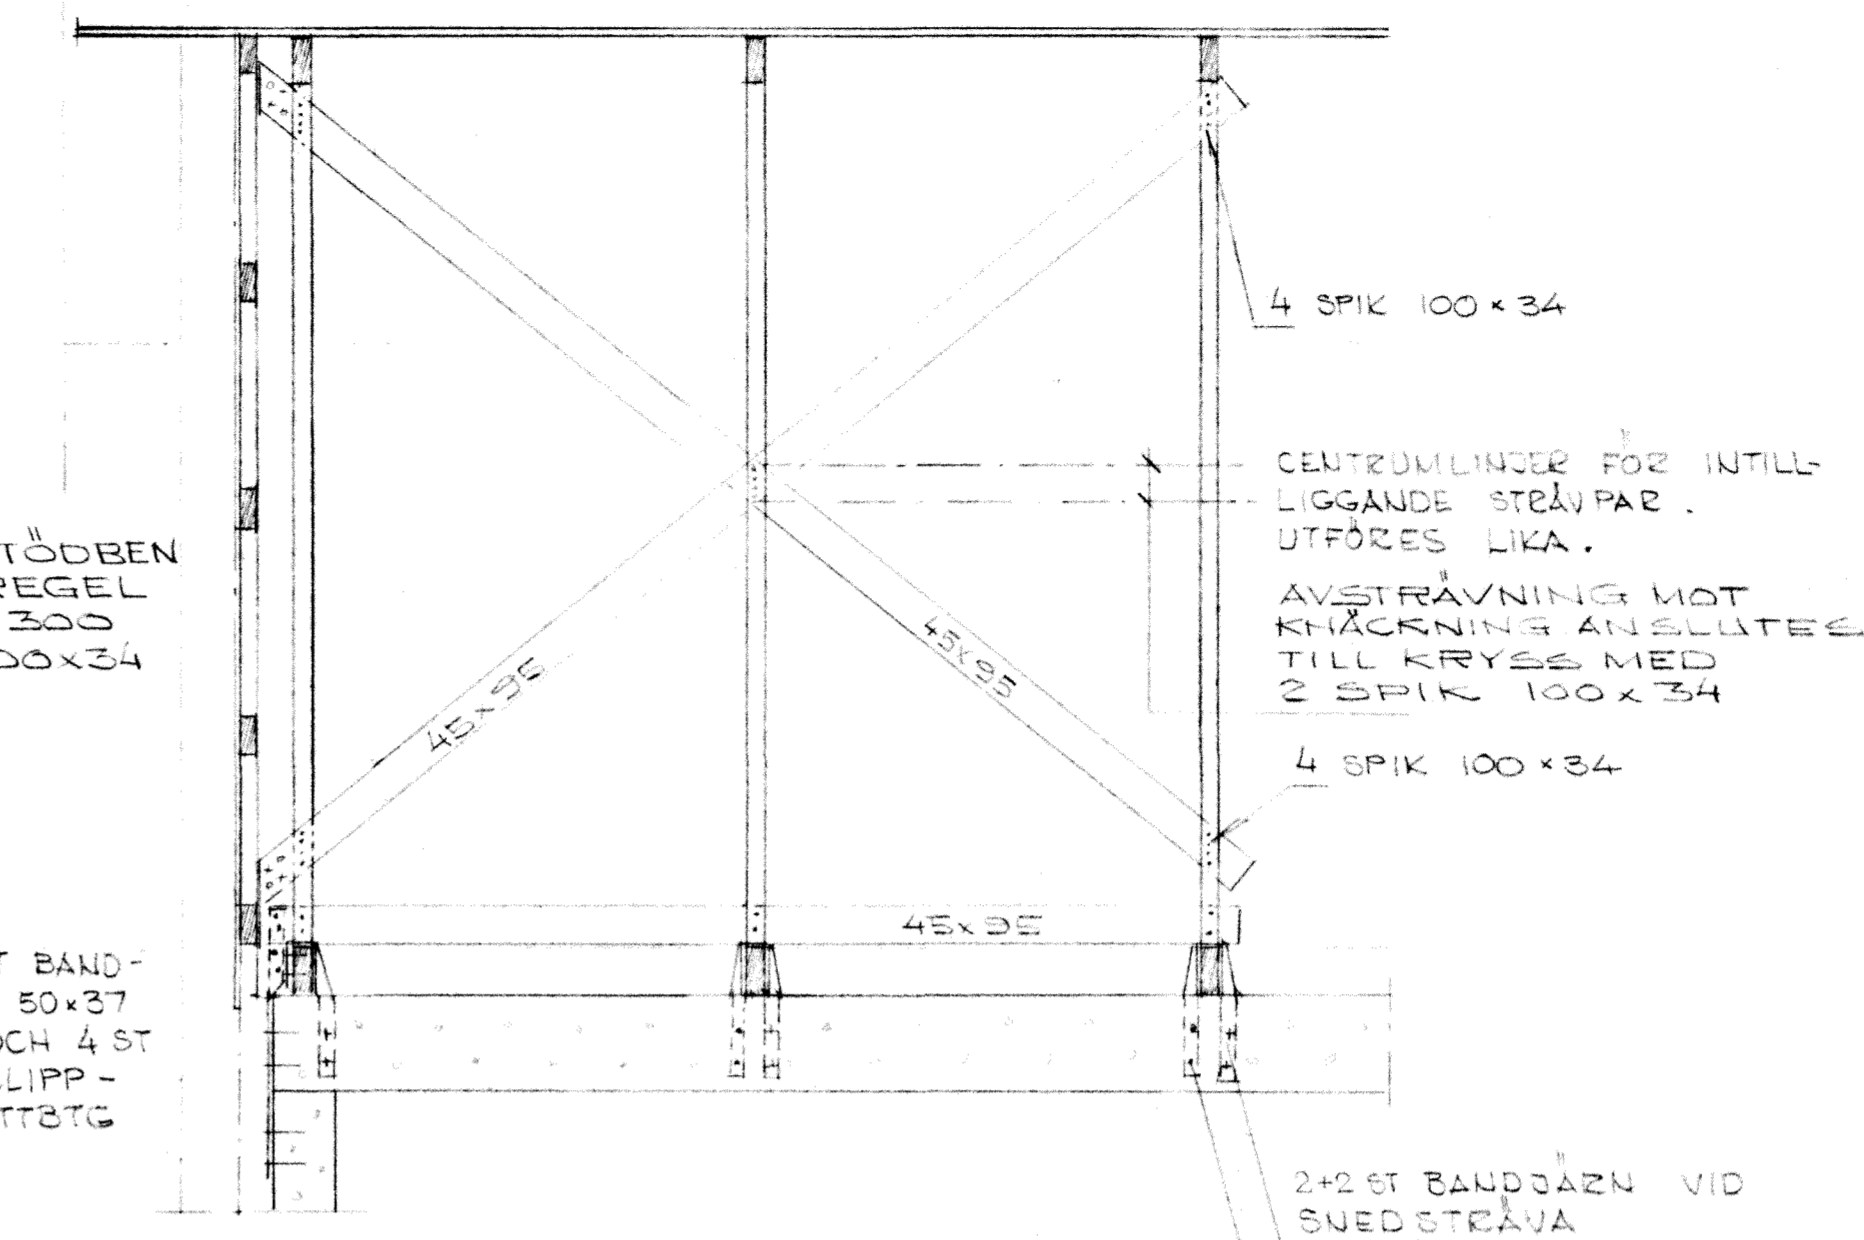

A-K5:41, 1:20

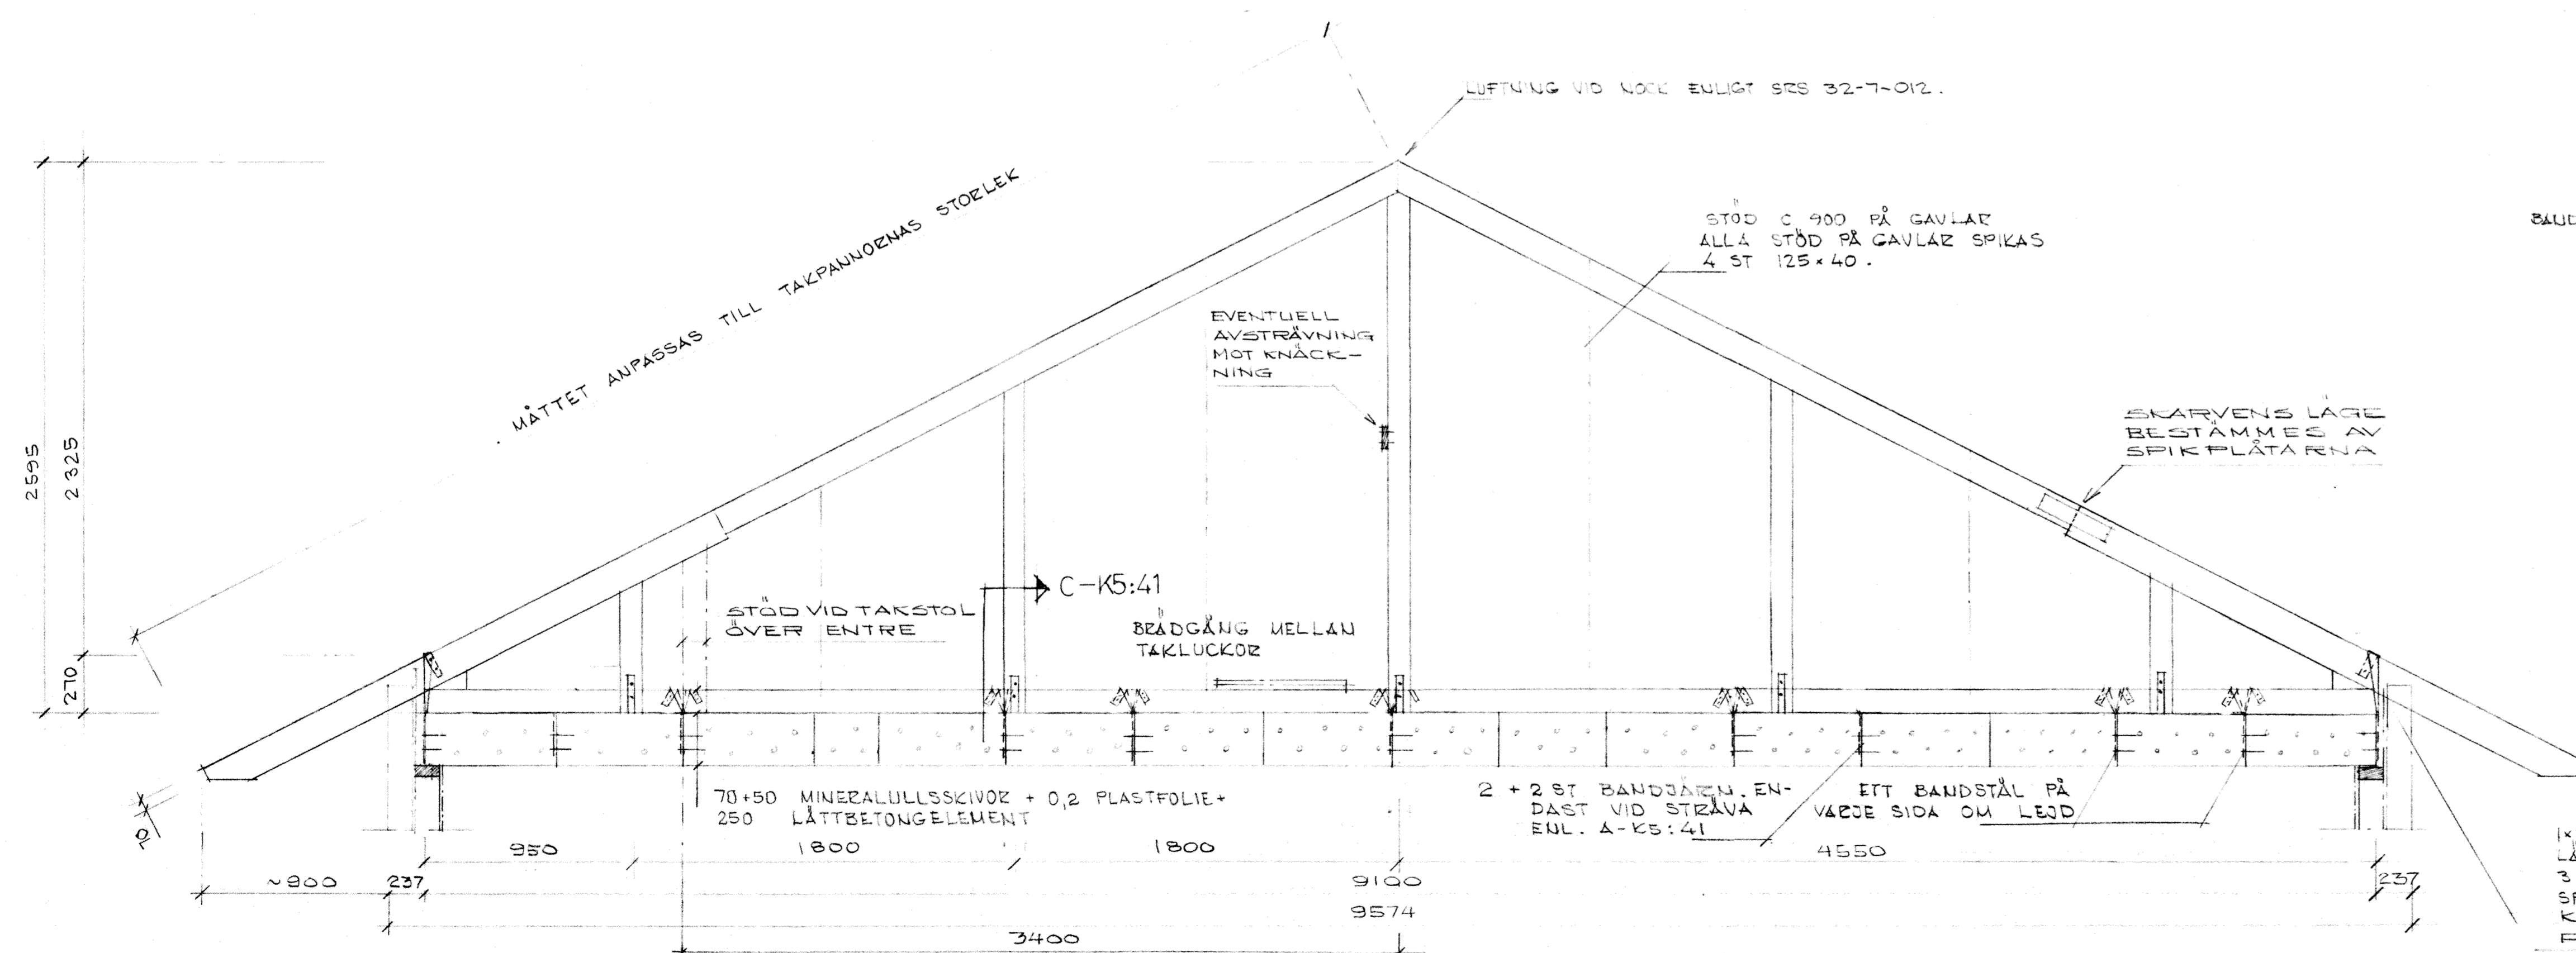


TAKSTOL HUS C, D, G, H, J OCH L. 1:20


STÖD C 900 PÅ GAVLAR ALLA STÖD PÅ GAVLAR SPIKAS 4 ST 125x40.

SÄRVENS LÄRE BESTÄMMES AV SPIKPLÅTARNAS

BANDJÄRN LIKA A-K5:41

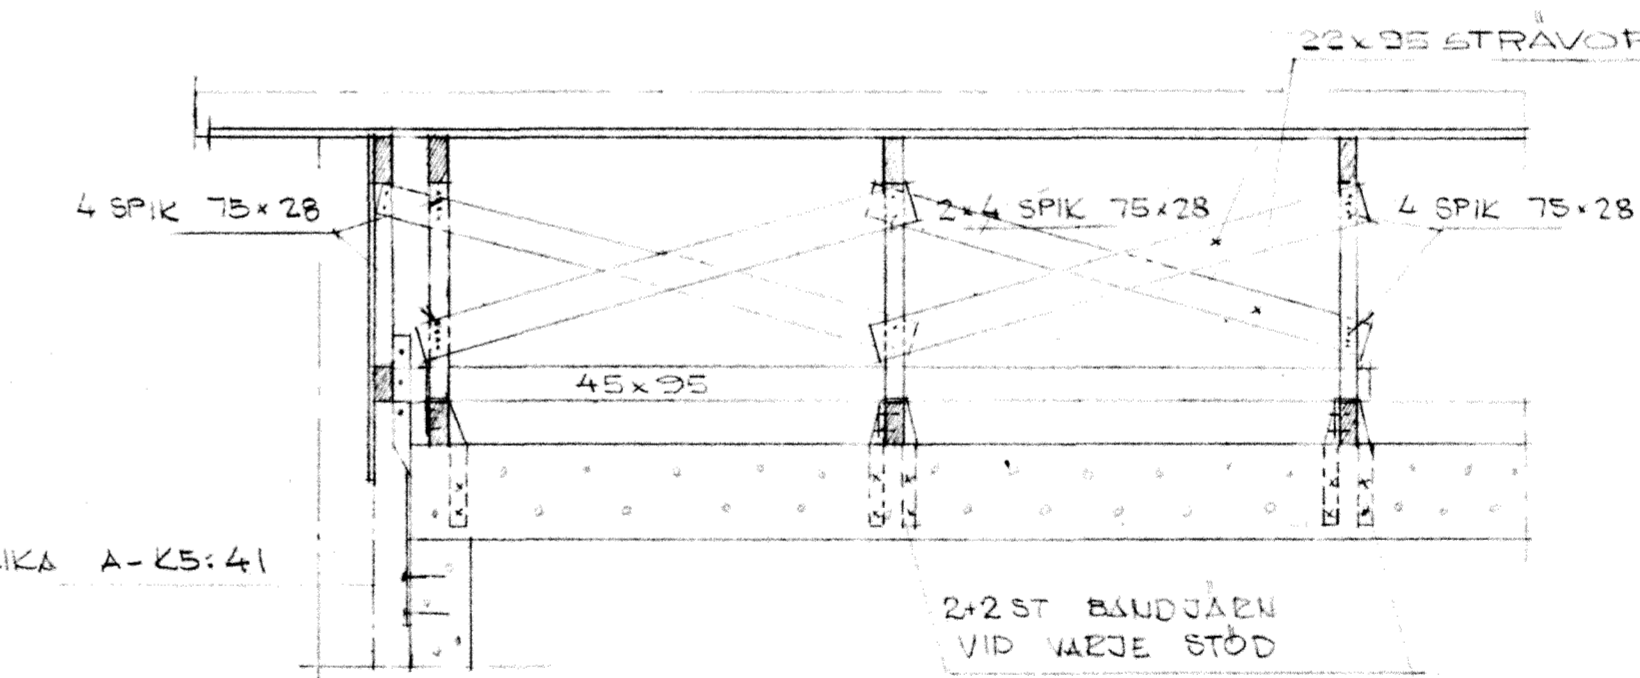

B-K5:41, 1:20

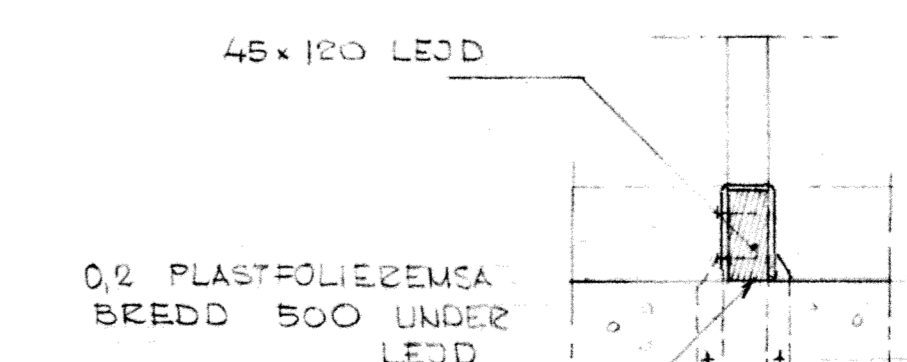

C-K5:41, 1:10

FOKUSGEMIFTER

TAKSTOLAR HUS A, B, E, F, I, K, M OCH N FÖRTILLVERKAS. LASTER ENLIGT 884 976. TUNGT YTERTAK MED BETONGTAKPANNOR, LÄKT, PAPP OCH 17 RÄSPONT. LAST PÅ UNDERAN ENLIGT TABELL 21:311 GRUPP D1. INERTAK AV 170x70 MINERALULLSSKIVOR, SKYDDSFOLIE, 0,2 PLASTFOLIE, 28x98 GLES PAUL C 300 OCH 13 GIPS-PLÅNK. VINDLASTER ENLIGT FIGUR 21:621, KURVA A, h=8,0M, z=0,85 kPa. SNÖLASTER: q_s=0,6 OCH q_e=1,0 kPa

TAKSTOLAR HUS C, D, G, H, J OCH L FÖRTILLVERKAS. LASTER I TILLÄMPLIGA DELAR ENL. OVAN.

RITNINGAR OCH BERÄKNINGAR INLÄMNAS TILL BYGGNADSNÄMND, ENTREPRENÖR OCH RIKSBYGGEN FÖR GODKÄNNANDE.

FÖR PLATSBYGGDA DELAR GÄLLER:


VIRKESKVALITET: ÖVRIGT KONSTRUKTIONSVIRKE ENL. SEN 27:412 OM INGET ANNAT ANGES.

SPIK: RÄFFLAD TRÄDSPIK ENL. SEN 27:42 OM INGET ANNAT ANGES.

ARBETSLÖSUTRÄNDE: SEN 27:5 ALLA BANDJÄRN-FÖRANKNINGAR STRÄCKES MED STRÄCKNÄR VID SPIKNINGEN.

RUNT TAKLUCKOR OCH VENTILATIONSHUVAR AVVÄXLAS MED 45x120 VIRKE, SOM SKRÄSPIKAS 4 ST 100x34 TILL ANSLUTANDE TAKSTOLAR.

HÄNDESNINGAR ILLUSIONAR ARBESNINGAR RITNING K4:1 TAKSTOLSPÅNOR K4:2, K4:3, K4:4

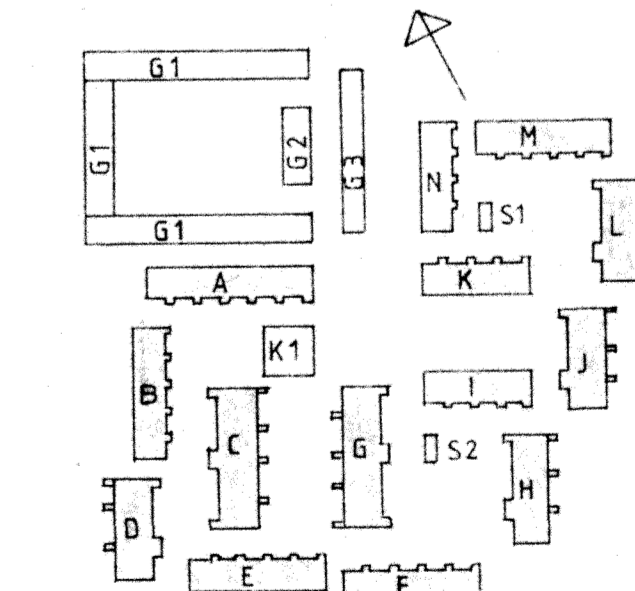

| | | | |
|--|---|---|---------------|
| <p>RIKSBYGGEN PROJEKTERINGSKONTORET I MALMÖ STADIONGATAN 10 TEL 040 801 60 BOX 8057 200 41 MALMÖ</p> | REV. ANT. | REV. TAKSTOLÄRE | TS 93.03.25 |
| | REVIDERING AVSER | REVIDERING AVSER | SIGN. DATUM |
| <p>RITAD AV: E. VIKLASSON 1/4</p> <p>KONSTRUERAD AV: K. Thun</p> <p>GRANSAD AV: K. Thun</p> <p>MALMÖ 1980. 02. 20</p> <p>Magnus Wikström</p> | <p>TAKSTOLAR</p> <p>ARBETSNUMMER: 778010</p> <p>ETAPP: RITNINGNUMMER: K5:41</p> | <p>HUS A-N</p> <p>BOGESHOLMSOMRÅDET</p> <p>KÄVLINGE 7</p> | <p>REV. A</p> |